


MÖTTEKIÐ
28. JÚLÍ 2021
fh. Byggingarfulltrúans í Hafnarfirði

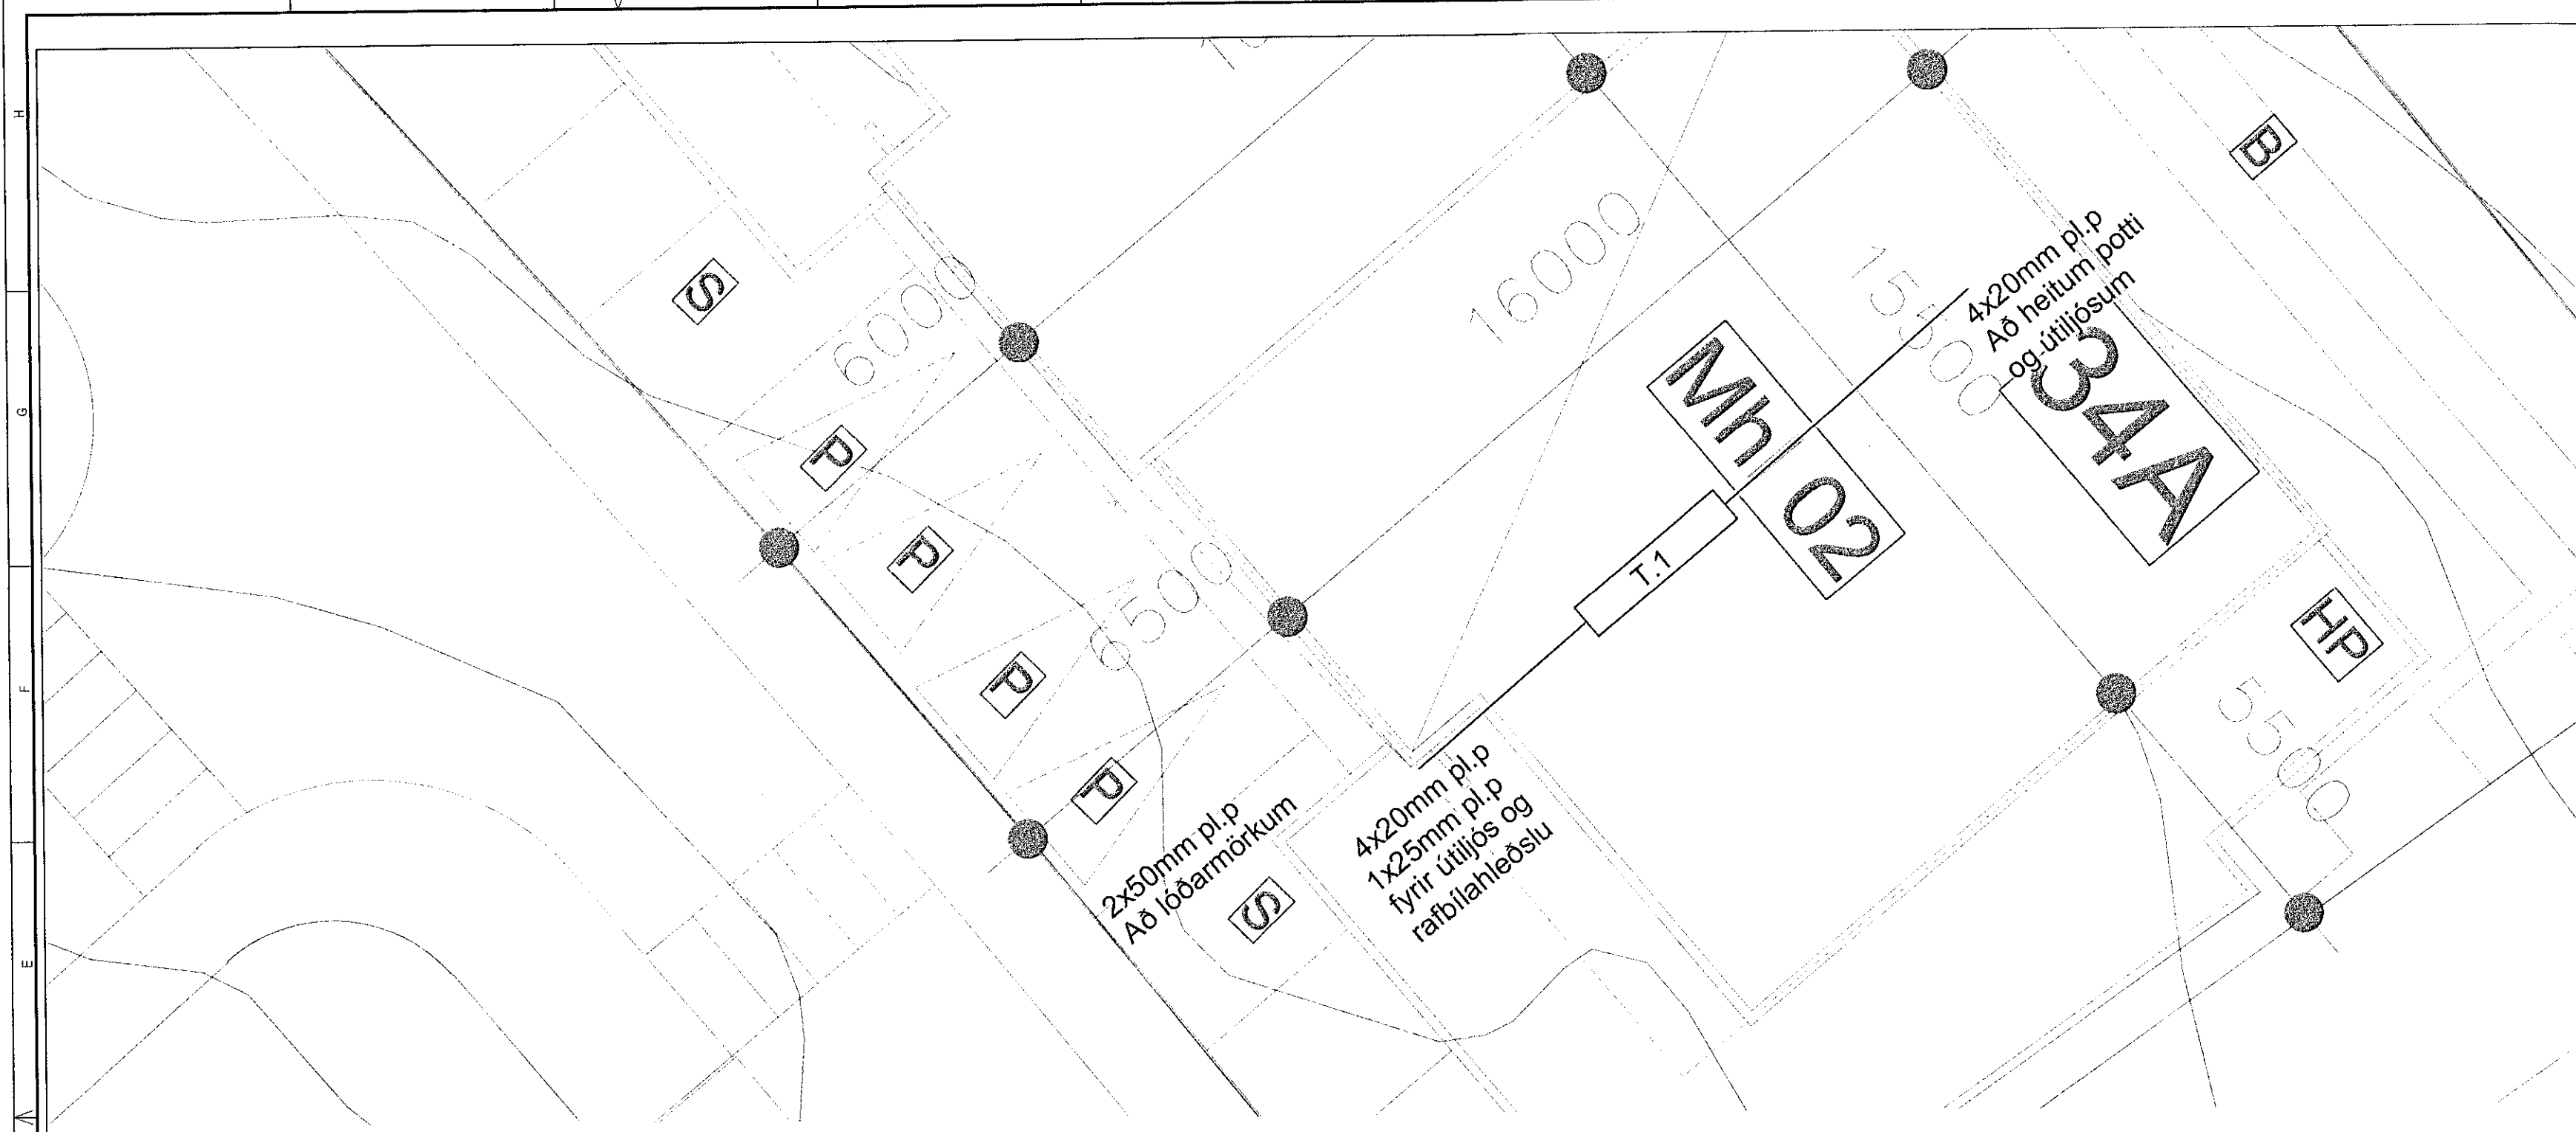

Skýringar



- Lagnir séu 1.5q huldur 16mm plastpíplögnum
- Smáspennulagnir séu huldur 20mm plastpíplögnum
- Allar sérgreinar í loftaðóðir skulu vera 20mm plastpípur
- Málstraumur rofa og tengla sé ekki meira en 13A
- hæð á rofum sé 110cm og tenglum 20cm
Tenglar í eldhúsi og þvottahúsi séu í 110cm hæð
Tenglar á baði ofan við baðinnréttingu séu í 105cm hæð
- hæð á veggjósnum sé 185cm
- Hæð á veggjósnum á böðum sé 200cm
- Næsturjóni stíga séu í 30cm hæð frá brepi, nákvæm staðsetning ákveðist á staðnum miðað við útlit stíga
- Hæð á útlíjósum 185cm
- Hæð á Dyrasíma bæði inni og úti sé í 140cm hæð
- thermó séu í hæð 130cm
- Í smáspennutengla merka Tv og net skal draga einn til tvo cat5 eða cat 6 strengi eftir aðstæðum.
- Staðsetja skal tengla í eldhúsi eftir endanlegri eldhústeikningu sé hún til staðar
- Öll mál miðast við miðja dós frá fullfrágengnu gólfi
- Skýringar gilda nema annars sé getið á teikningu

Völuskarð 34og 34A

Afstaða, snið og sökkulsk.



| | |
|--------------------------------|---------------------------|
| Hannað Jóhann Baldursson | Teiknað Már Jóhannsson |
| Kennitala 070256-3719 | |
| Samþykkt <i>[Signature]</i> | |
| Blað nr. 8 af 8 | dagsetning Júní 2021 |
| Kvarði | Íbúð númer |
| verknr. 2021-01-02 | Blað A2 |

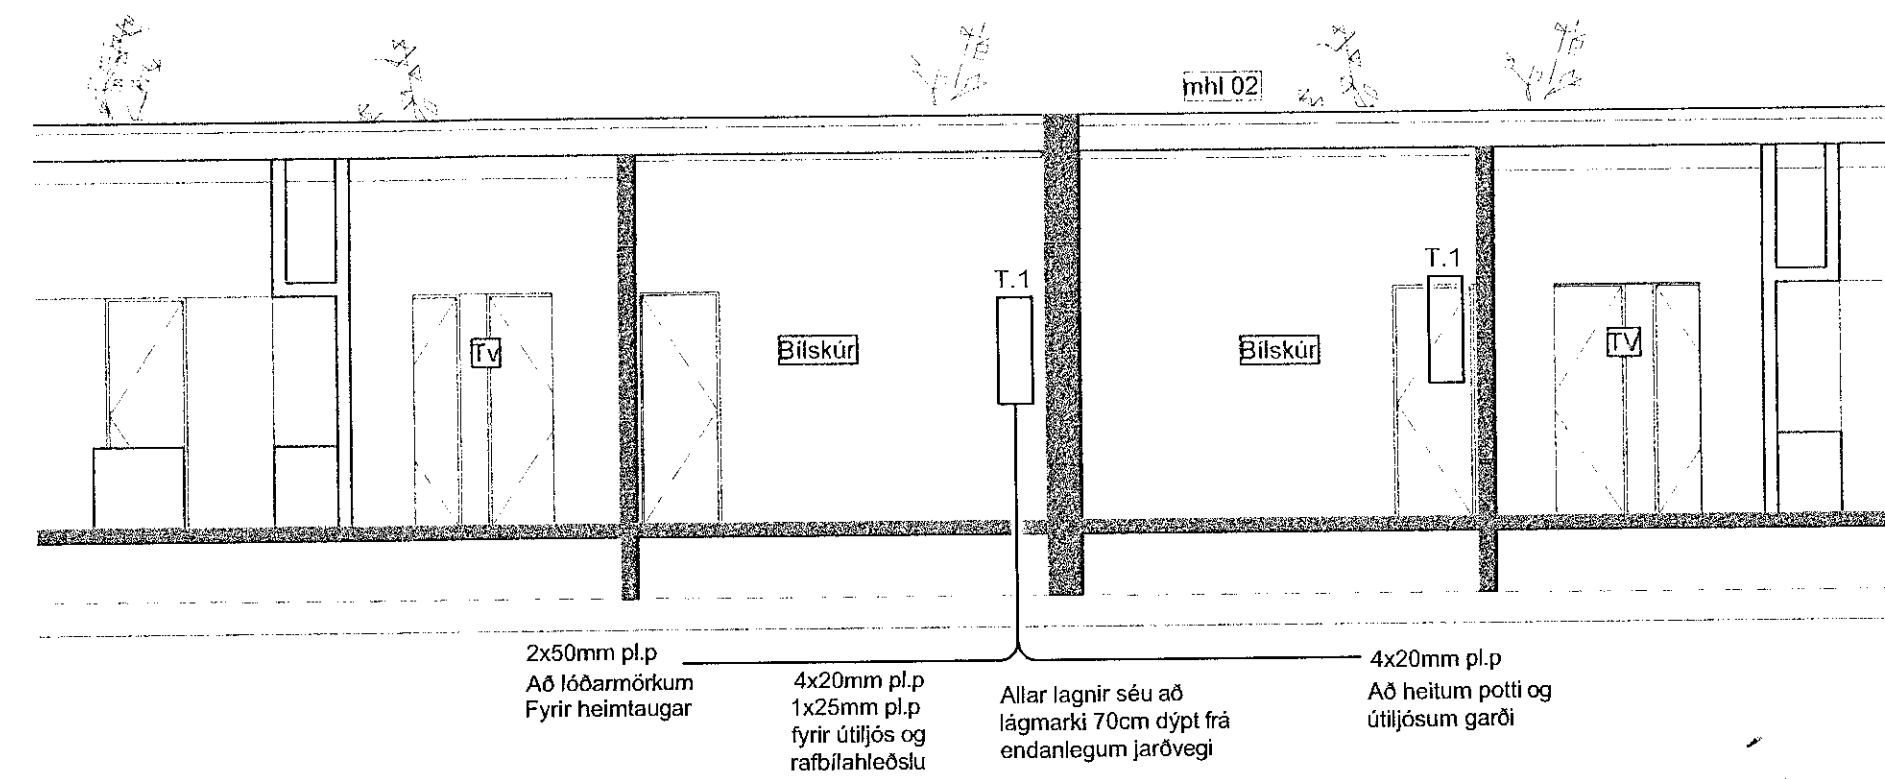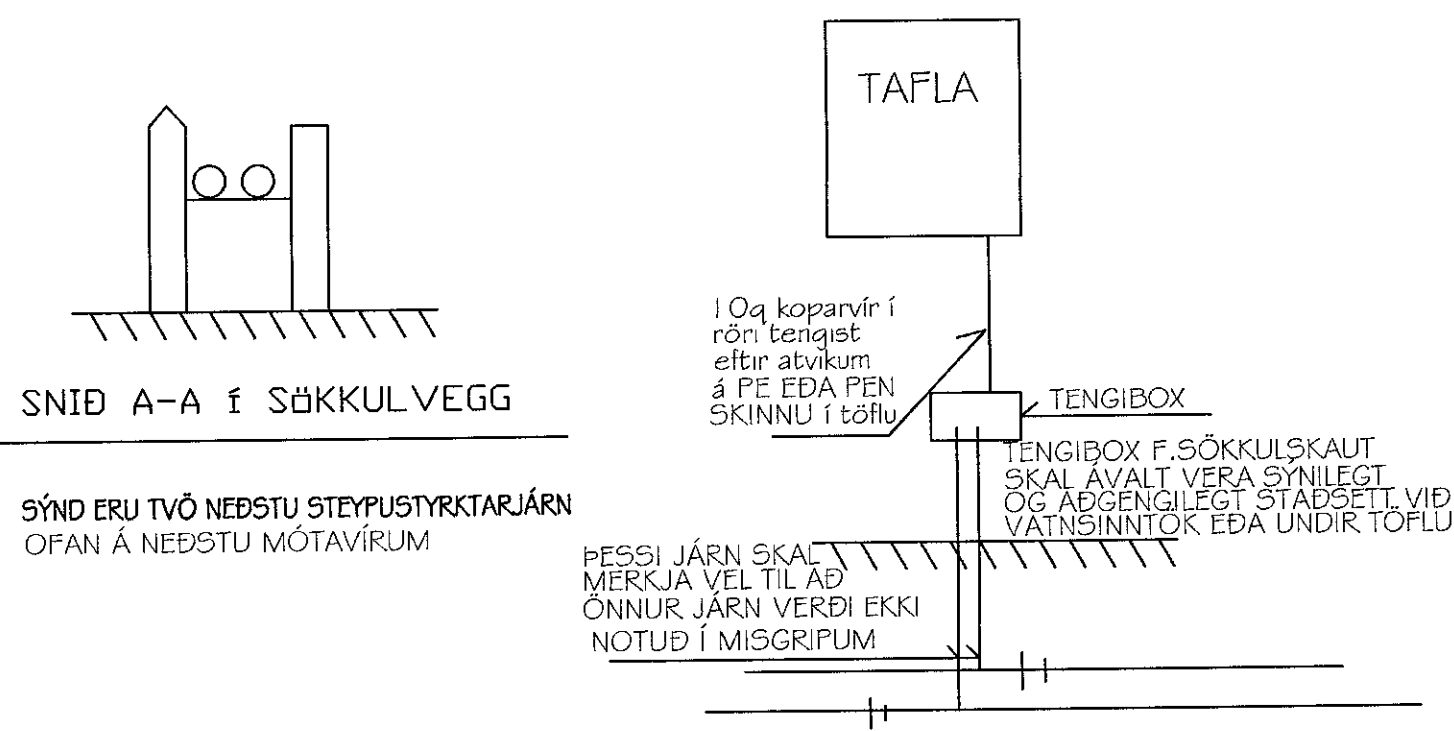

TRÍPÓLI ARKITEKTAR
Andri G. L. Andrésson // kt. 240182-3949