

MÓTTAKIÐ
28. Júlí 2021
fr. Byggingarfulltrúars í Hálfarfréði

Skýringar

Lagnir séu 1.5q huldur 16mm plastpípulögnum

Srúspennulagnir séu huldur 20mm plastpípulögn

Allar sérgreinar í loftadósir skulu vera 20mm plastpípur

Málstraumur rofa og tengla sé ekki meira en 13A

hæð á rofum sé 110cm og tenglum 20cm
Tenglar í eldhúsi og þvottahúsi séu í 110cm hæð
Tenglar á baði ofan við baðinnréttingu séu í 105cm hæð

hæð á veggjösum sé 185cm

Hæð á veggjösum á böðum sé 200cm

Næturjóni stiga séu í 30cm hæð frá þrepi, nákvæm staðsetning ákveðist á staðnum miðað við útlit stiga

Hæð á útljósnum 185cm

Hæð á Dyrasíma bæði inni og úti sé í 140cm hæð

thermó séu í hæð 130cm

Í smáspennutengla merka Tv og net skal draga einn til tvo cat5 eða cat 6 strengi eftir aðslæðum.

Staðsetja skal tengla í eldhúsi eftir endanlegri eldhústeikningu sé hún til staðar

Öll mál miðast við miðja dós frá fullfrágengnu gólfi

Skýringar gilda nema annars sé getið á teikningu




Völuskarð 34og 34A

Afstaða, snið og sökkulsk.



Hannað Jóhann Baldursson	Teiknað Már Jóhannsson
Kennitala 070256-3719	
Samþykkt <i>JLS</i>	
Blað nr. 8 af 8	dagsetning Júní 2021
Kverði	Íbúð númer
verknr. 2021-01-02	Blað A2

TRÍPÓLÍARKITEKTAR
Andri G. L. Andriðsson // kt: 240182-3949

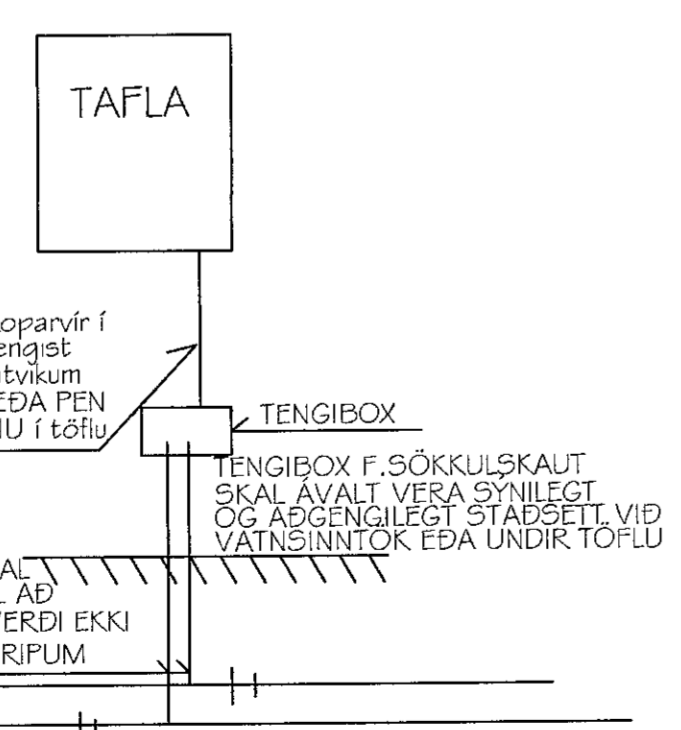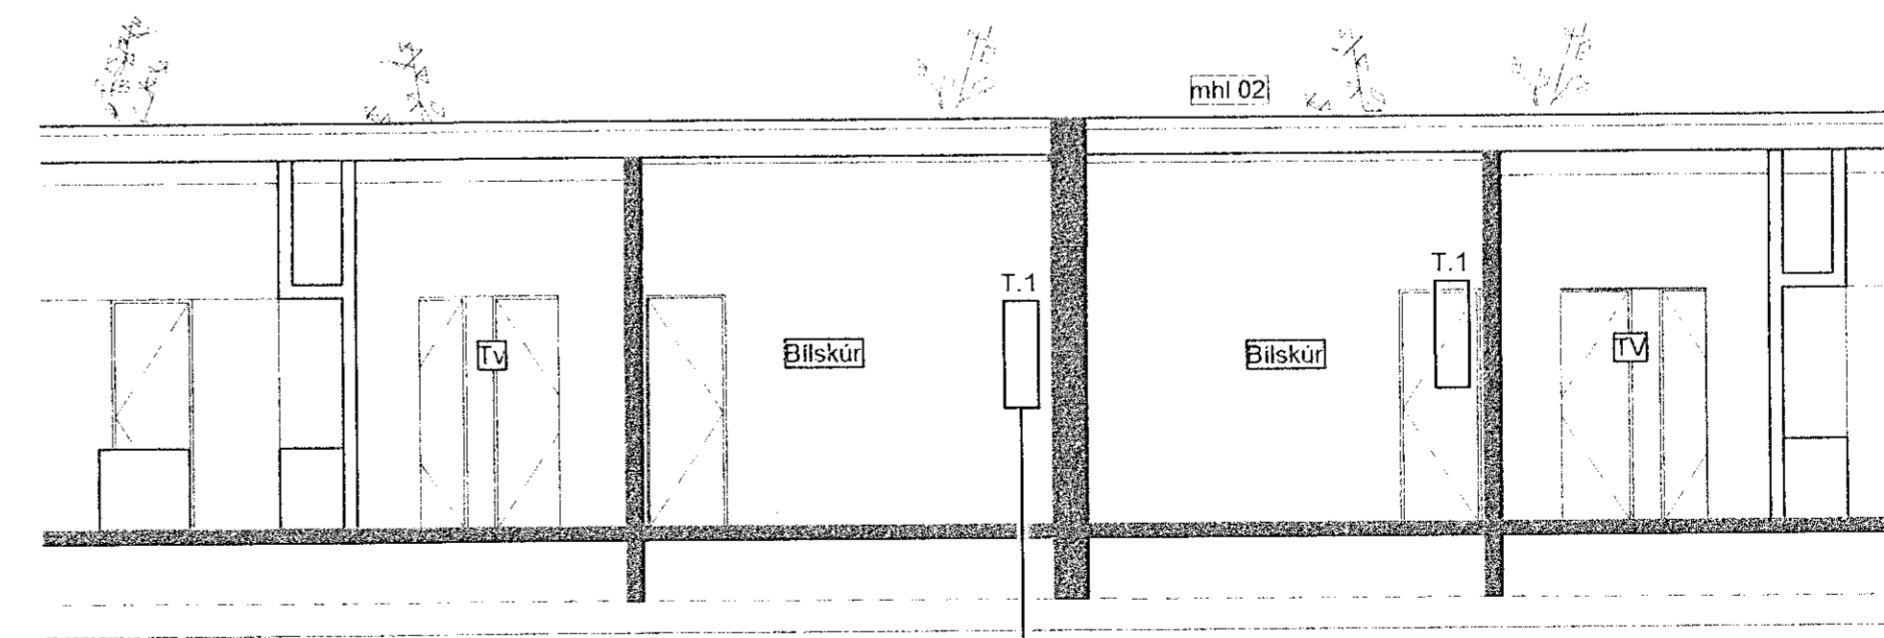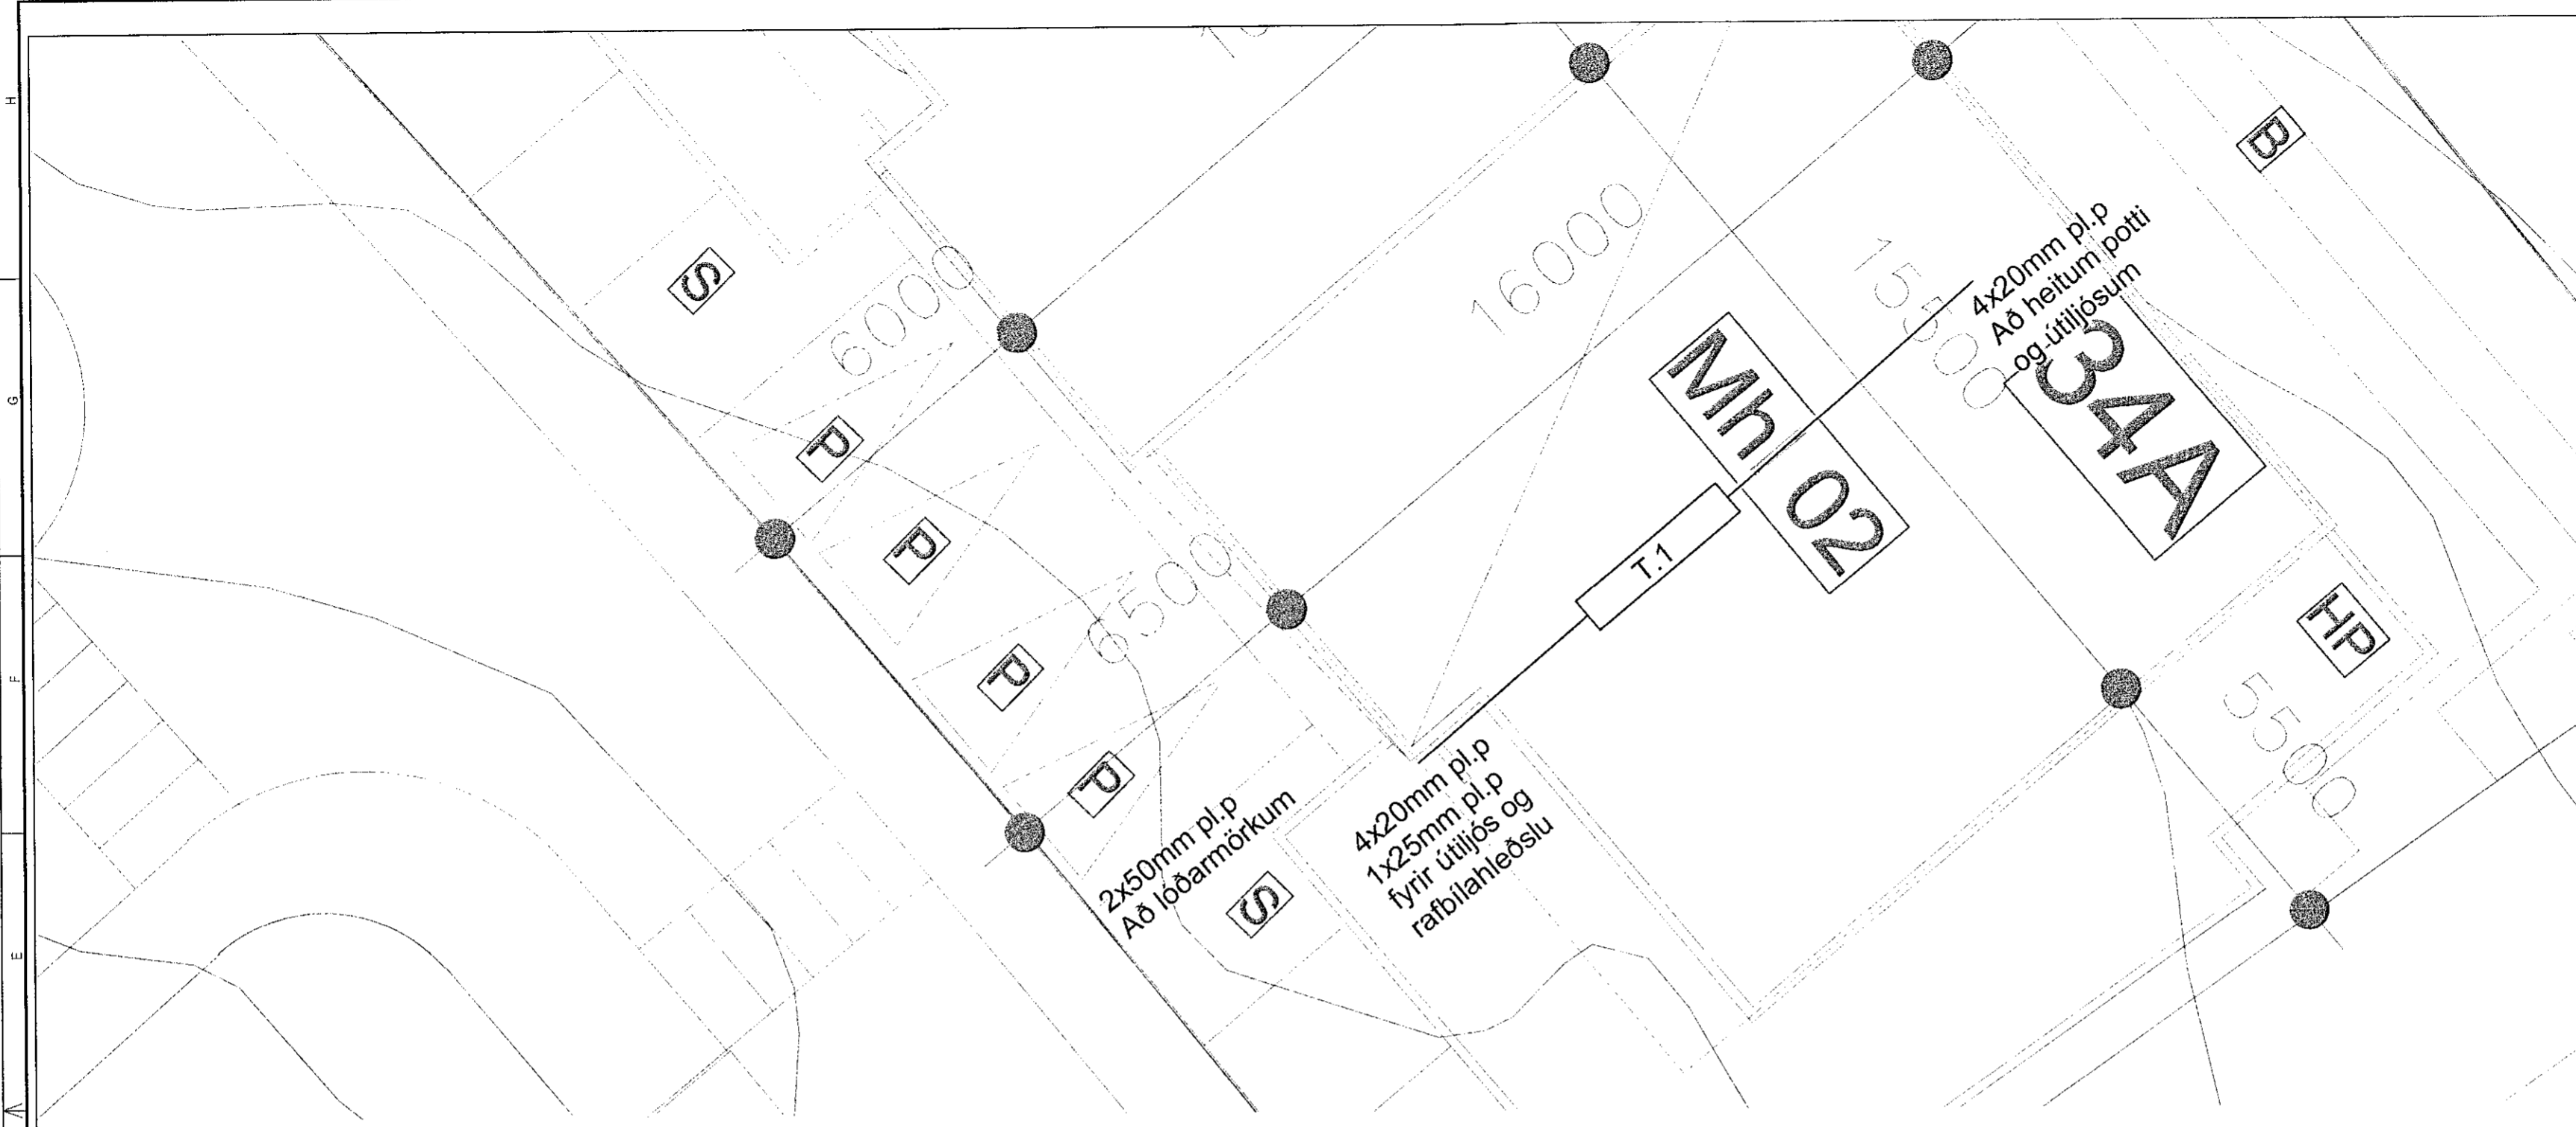

SNIB A-A Í SÖKKULVEGG
SÝND ERU TVÖ NEDSTU STEYPUSTYRKJARJÁRN OFAN Á NEDSTU MÓTAVÍRUM

1.0q koparvír í rón tengist eftir atvikum á PE EÐA PEN SKINNU Í TÖFLU
ÞESSI JÁRN SKAL MÉRKA VEL TIL AÐ ÖNNUR JÁRN VERÐI EKKI NOTUÐ Í MISGRIPUM

TENGIBOX F. SÖKKULSKAUT SKAL ÁVALT VERA SÝNILEGT OG AÐGENGILEGT STAÐSETT VIÐ VÁTNSINNTÖK EÐA UNDIR TÖFLU