



MÓTTEKIÐ  
28. JÚLÍ 2021  
fh. Byggingarfulltrúans í Hafnarhöfði

Völuskarð 34 og 34A  
T.1

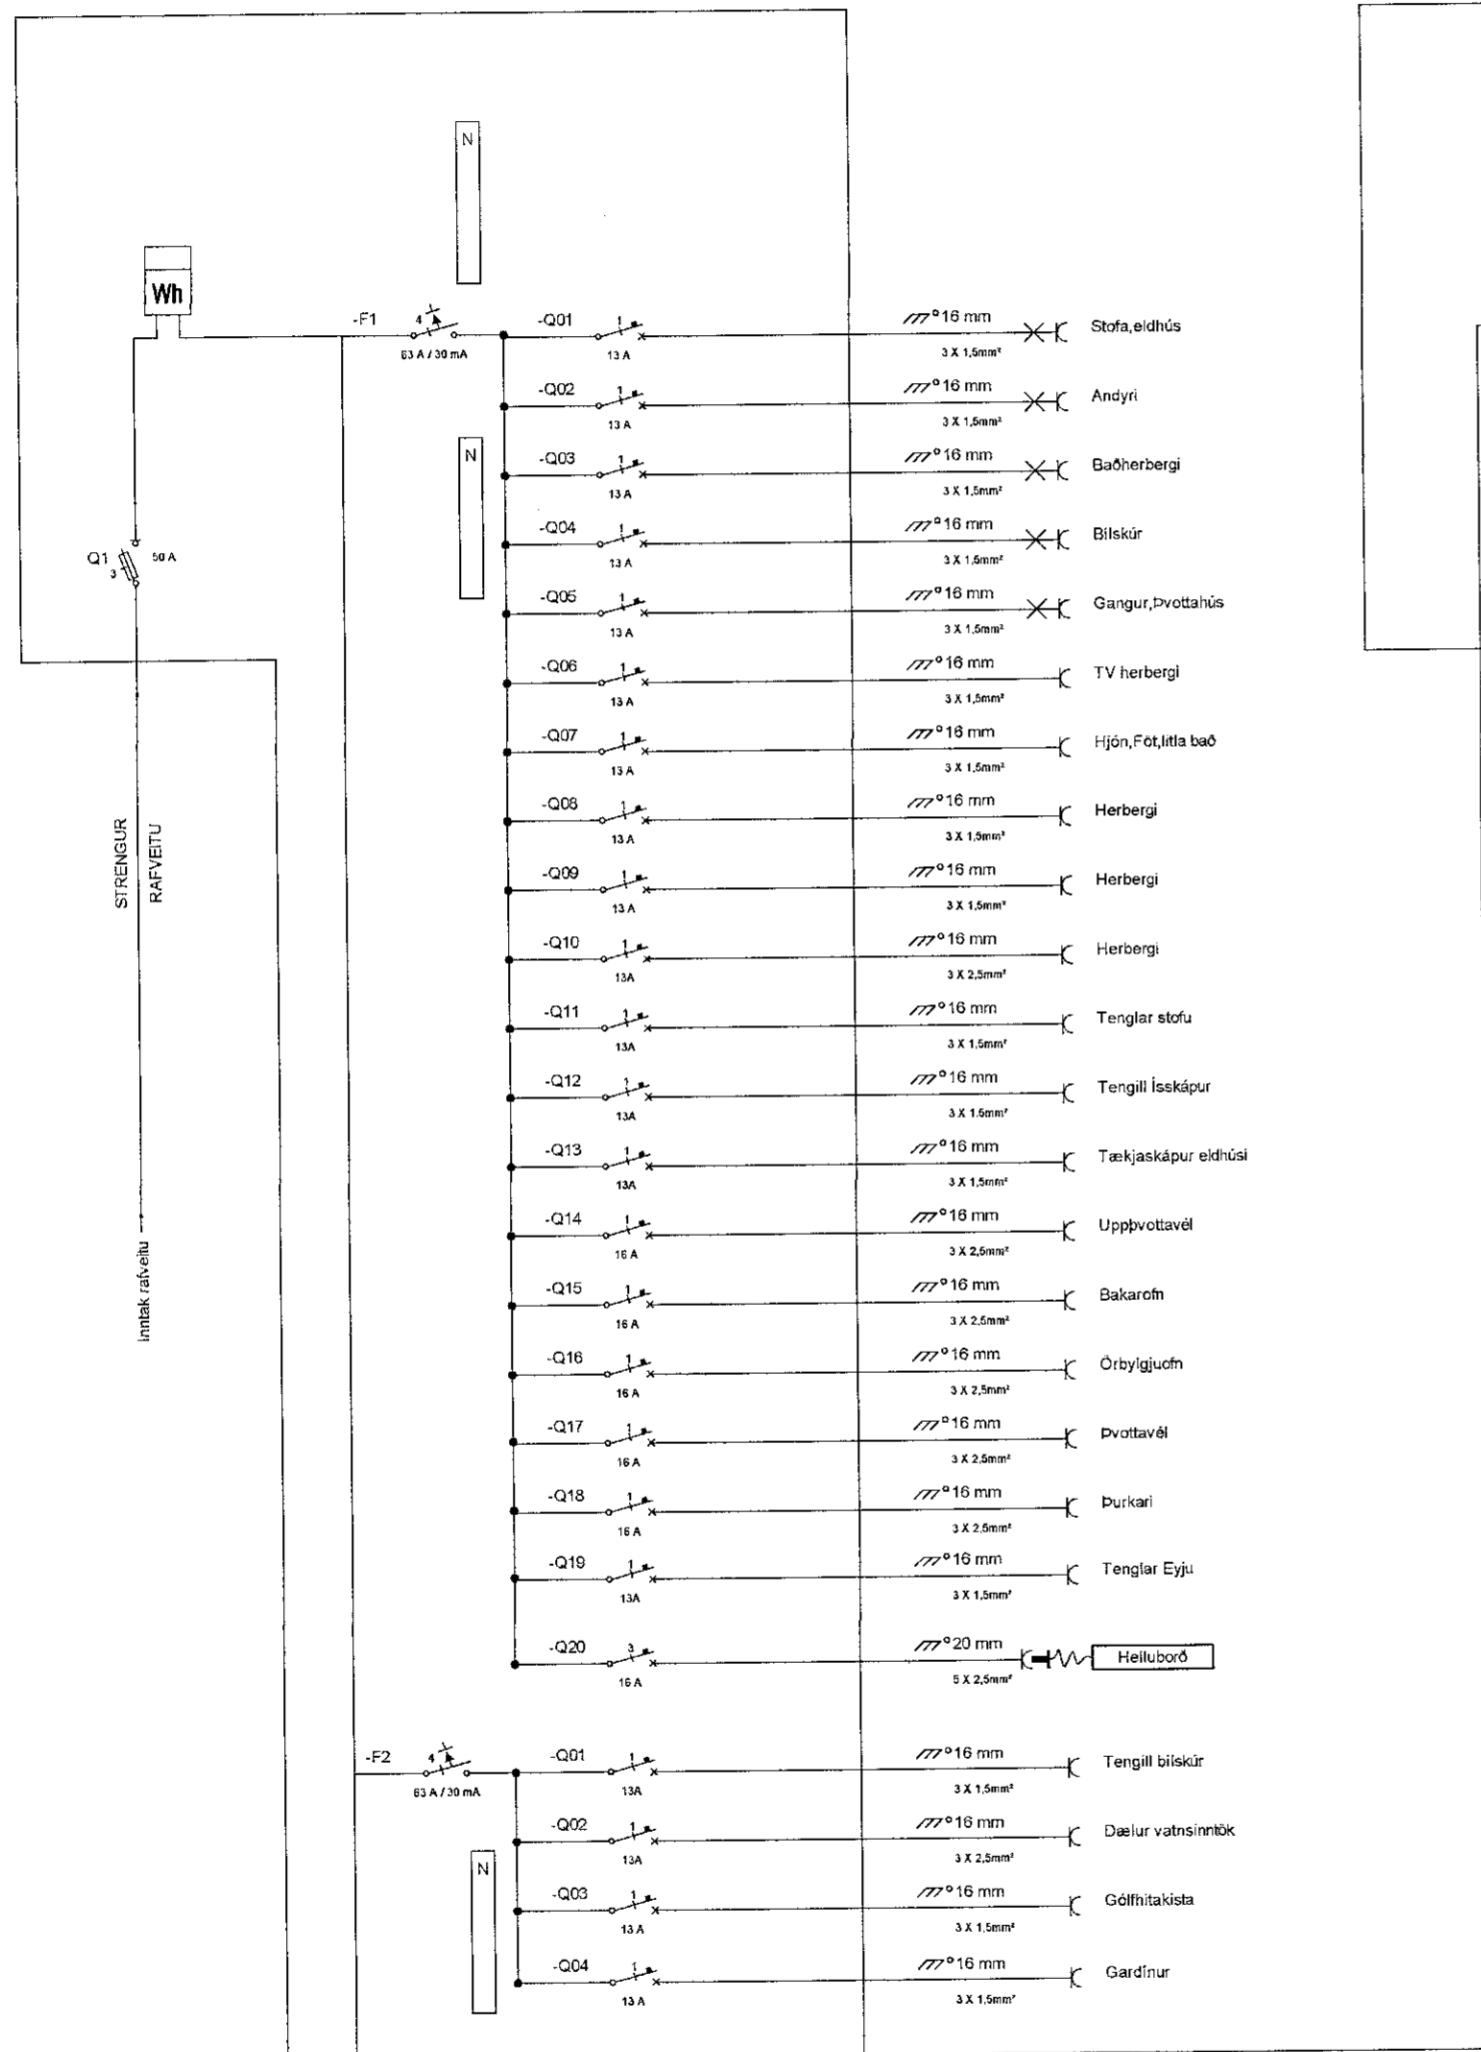

T.1

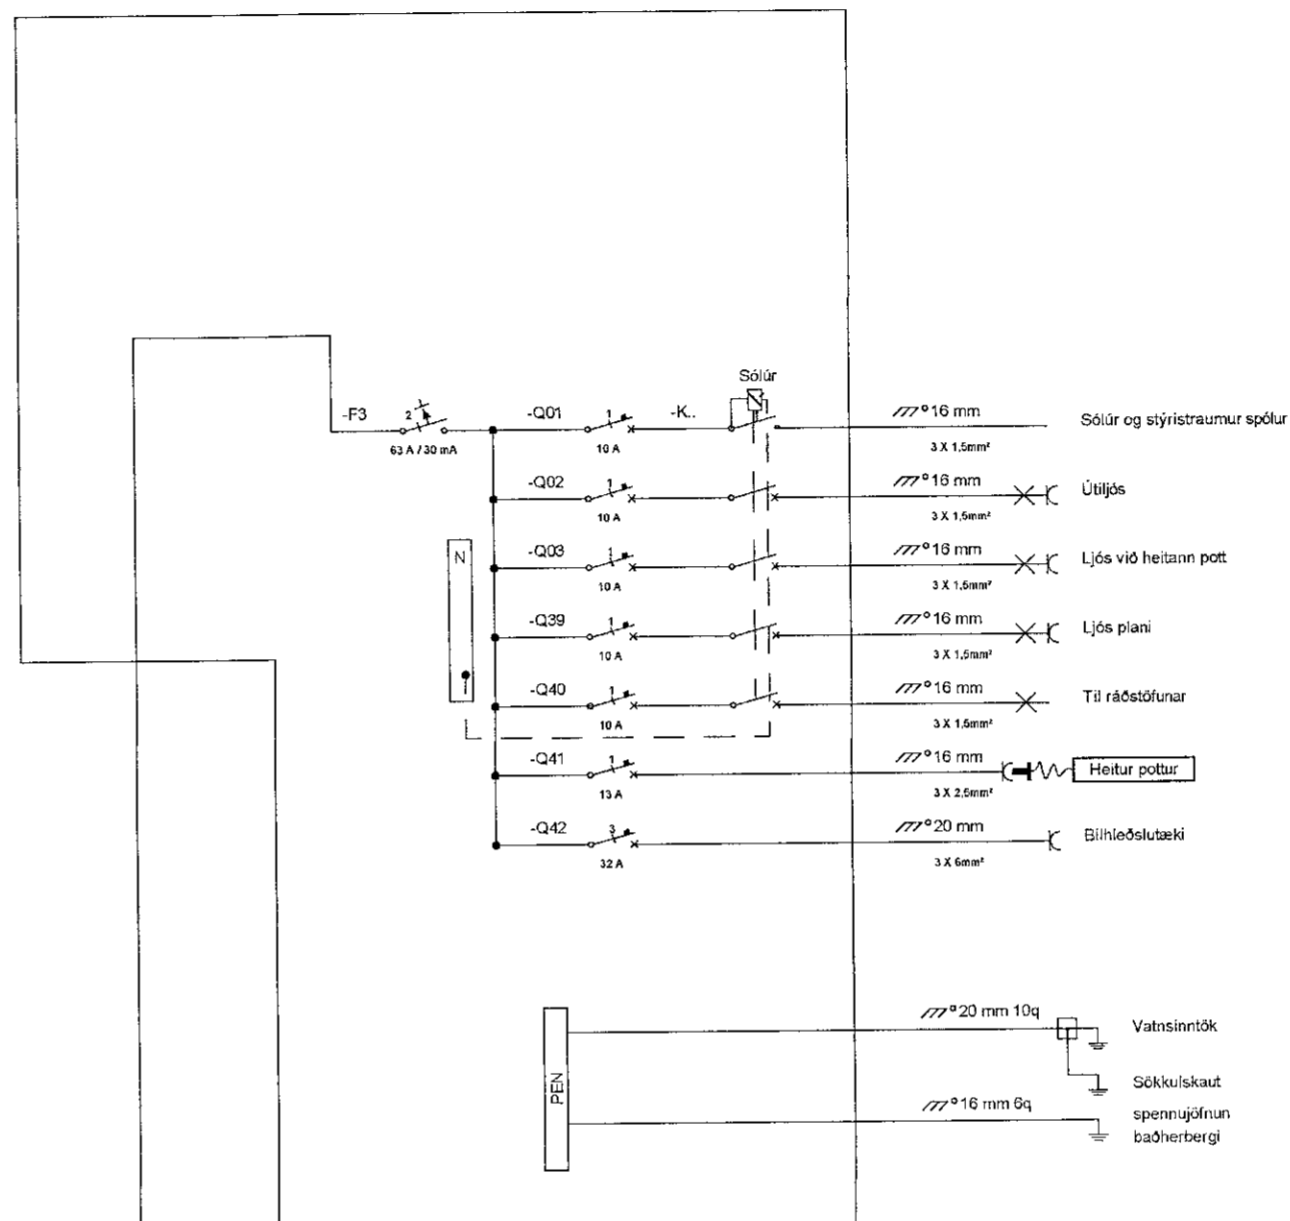

Skýringar

Lagnir séu 1.5q huldar 16mm plastpípulögnum  
Smáspennulagnir séu huldar 20mm plastpípulögnum  
Allar sérgreinar í loftadósir skulu vera 20mm plastpípur  
Málstráumur rofa og tengla sé ekki meira en 13A  
hæð á rofum sé 110cm og tenglum 20cm  
Tenglar í eldhúsi og þvottahúsi séu í 110cm hæð  
Tenglar á baði ofan við baðinnréttingu séu í 105cm hæð  
hæð á veggjólsum sé 185cm  
Hæð á veggjólsum á böðum sé 200cm  
Næturljósi stiga séu í 30cm hæð frá þrepi, nákvæm staðsetning ákveðist á staðnum miðað við útlit stiga  
Hæð á útljólsum 185cm  
Hæð á Dyrasíma bæði inni og úti sé í 140cm hæð  
thermö séu í hæð 130cm  
Í smáspennutengla merka Tv og net skal draga einn til tvo cat5 eða cat 6 strengi eftir aðstæðum.  
Staðsetja skal tengla í eldhúsi eftir endanlegri eldhústeikningu sé hún til staðar  
Öll mál miðast við miðja dós frá fullfrágengnu gólf  
Skýringar gilda nema annars sé getið á teikningu

Völuskarð 34 og 34A

Einlínunmynd



|                                |                           |
|--------------------------------|---------------------------|
| Hannað<br>Jóhann Baldursson    | Teiknað<br>Már Jóhannsson |
| Kennitala<br>070256-3719       |                           |
| Samþykkt<br><i>[Signature]</i> |                           |
| Blað nr.<br>7 af 8             | dagsetning<br>júni 2021   |
| Kvarði                         | líbúð númer               |
| verknr.<br>2021-01-02          | Blað<br>A2                |

TRÍPÓLÍ ARKITEKTAR  
Andri G. L. Andrússon // kt: 240182-3949