



10
0001 M1:10

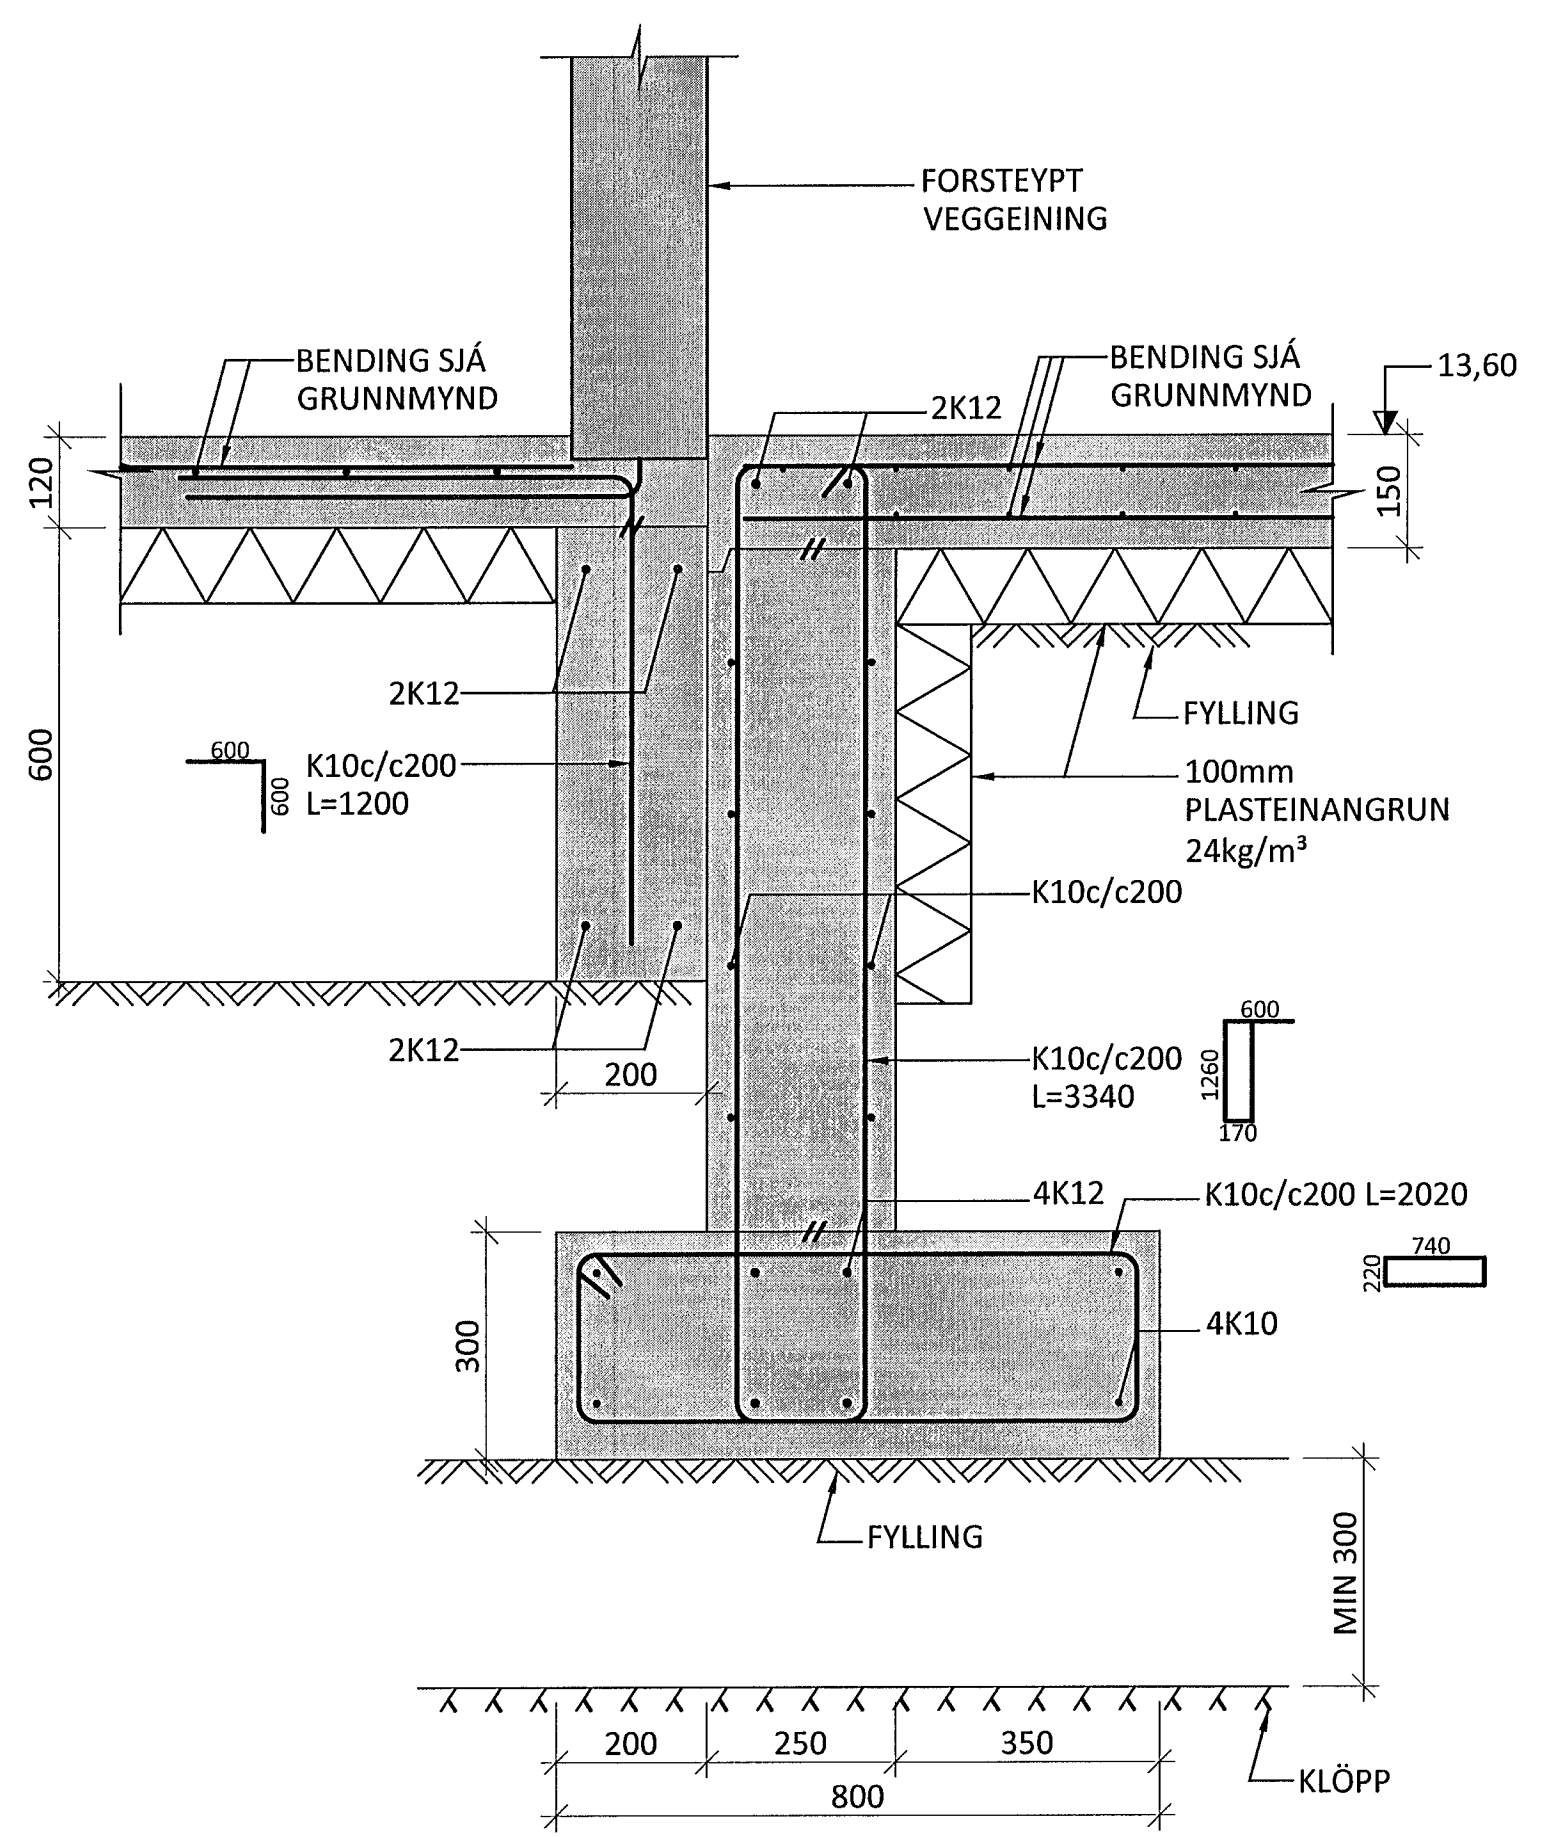

11
0002 M1:10

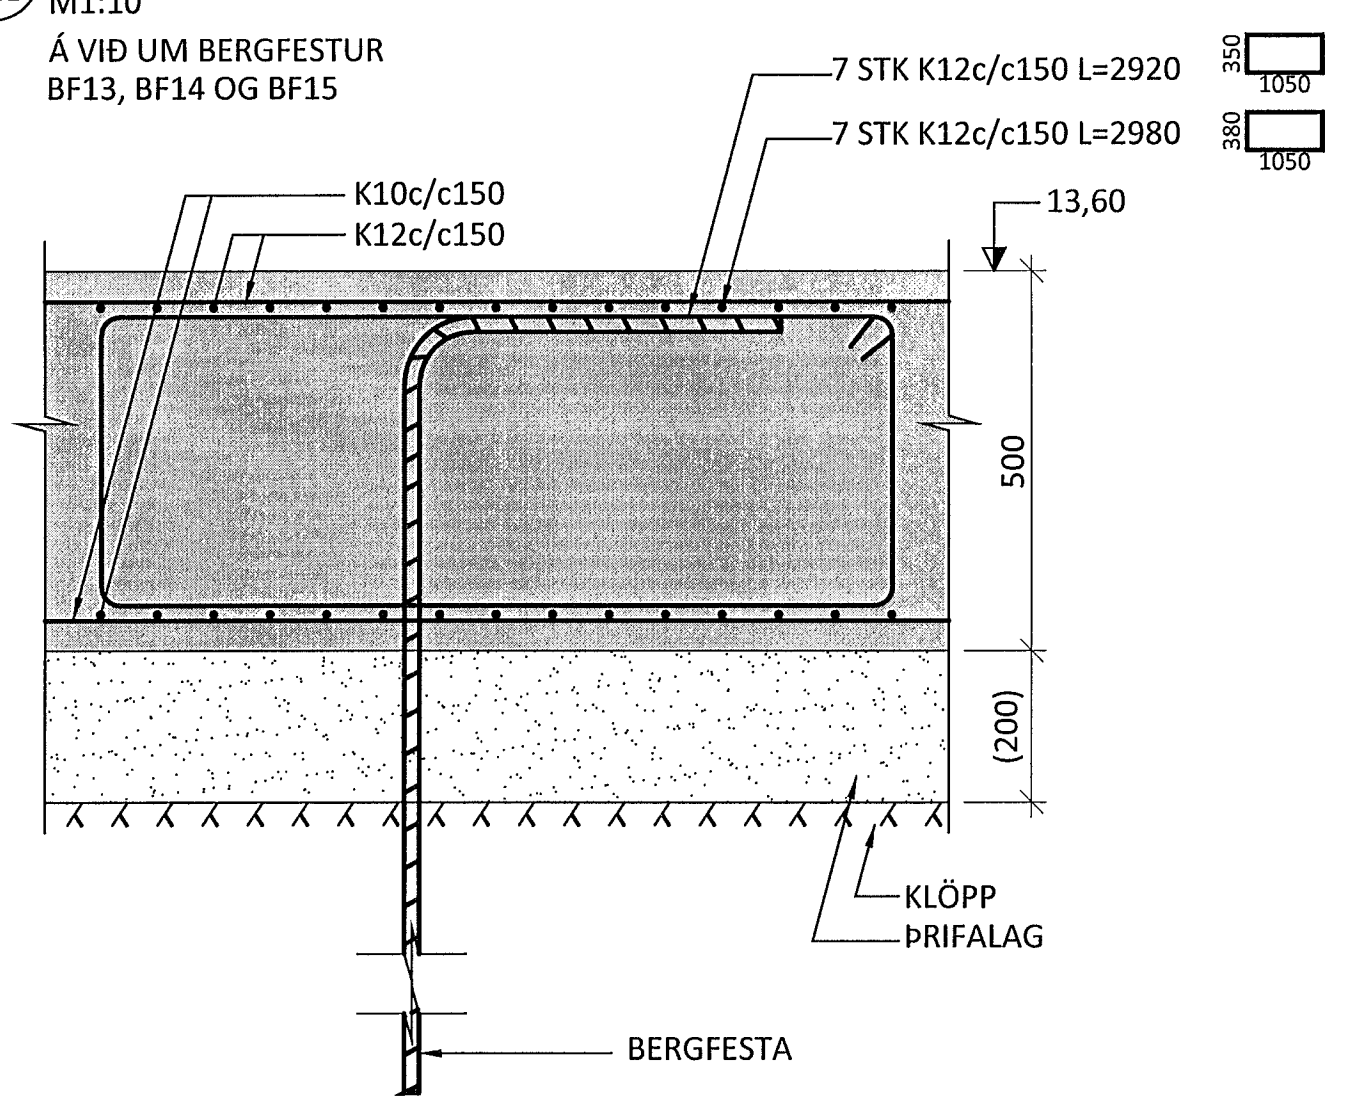

SKÝRINGAR:

- SJÁ TEIKNINGU 1-A000 OG 1-0000 FYRIR ALMENNAR SKÝRINGAR
- ÖLL MÁL ERU Í MILLIMETRUM OG ALLIR KÓTAR OG HNIT ERU Í METRUM
- INNSTEYPTIR SNITTEINAR SKULU VERA MED STÁLGÆÐUM 8.8 MED STILLIRÓ OG TVÖFALDRI RÓ AÐ NEÐAN AUK SKINNU Á MILLI MED ÞVERMÁL 3X ÞVERMÁL BOLTA
- LENGD SNITTEINA SKAL ALMENNT VERA 500mm EN ÞAR SEM BERGESTUR ERU SKULU ÞEIR VERA 1000mm
- ALLIR SNITTEINAR SKULU STANDA 100mm UPP ÚR BOTNPLÖTU
- FESTINGAR F1, F2... ERU SÝNDAR Á TEIKNINGUM 14035-1-2050...
- BERGFESTUR SKAL SKEYTA MINST 1300 INN Í STYPU

TÁKN:

- TÁKNAR NÝJA STADSTEYPU
- TÁKNAR FORSTEYPTAR EININGAR
- 100mm PLASTEINANGRUN 24kg/m³

ÁRITUN AÐALMANNABÚÐAR: *[Signature]* KT. 04.05.2014

A	27.05.14	BOTNPLÖTU BREYTT	SJK.
BR.	DAGS.	BREYTING	SAMP.



FLUGVELLIR 1 HAFNARFIRÐI
 NÝBYGGING
 BURÐARVIRKI
 UNDIRSTÖÐUR
 SNIÐ

HÖNNUNÐUR	FERIFARID	DAGS. ÚTÍ	DAGS. BREYTT
ÞÓ	thorri@ferill.is	HE	14.04.14
MKV.	VERKNR.	TEIKN. NR.	BREYTT.
1:10	14014	1 - 0051	A