



Sampykkt þann
 08. maí 2023
 In. Byggingarfulltrúnaðs í Hafnarfjörð
 Róbert A. Róbertsson

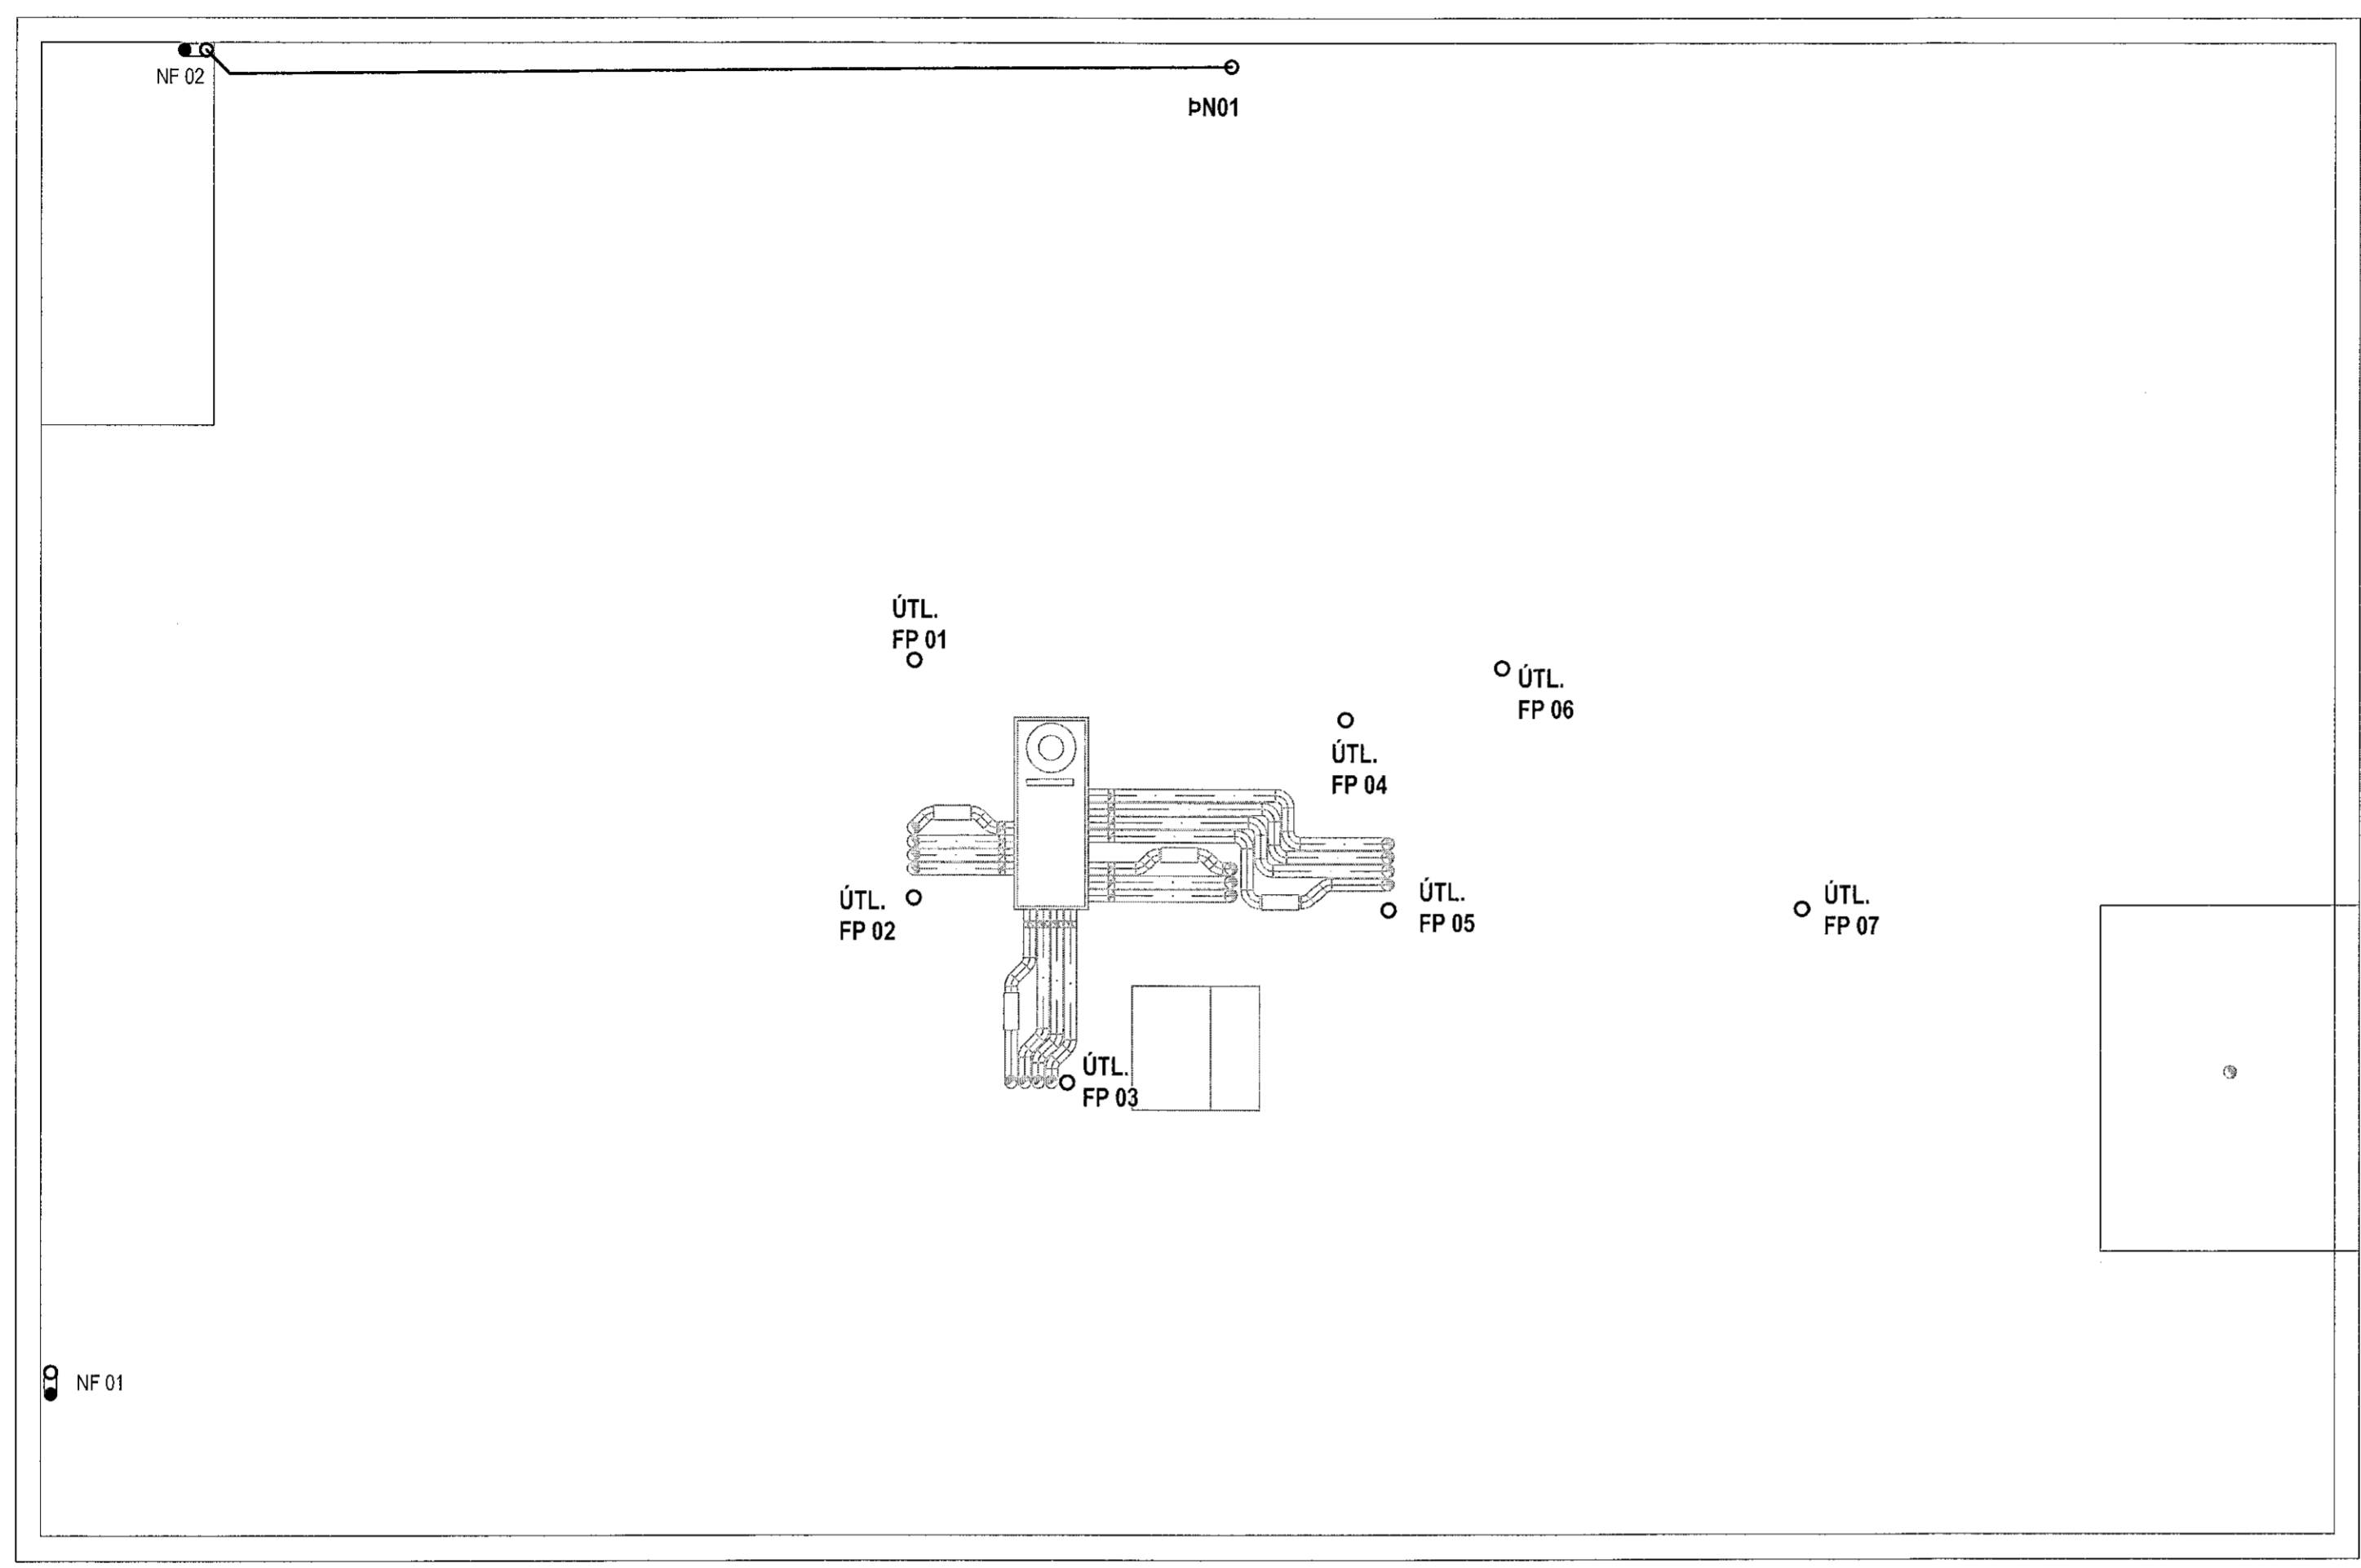

Ólafur Skarvén
ARITUN / FONNUNARSTJÓRA STAÐFESTIR SAMRÆMINGARYFIRFERD UTGAFUR, AÐALPRÁTTAR DAGSETNING

Bergskarð 3 Hafnarfjörður
 Pipulagnir
 Hita- og neysluvatnslagnir
 Grunnmynd þak

VÍÐSJA
 VERKFRÆÐISTOFA FRV
 TRYGVAGÖTU 11, 101 REYKJAVÍK
 Sími: 501 9040 FAX: 501 9044
 NETFANG: vidsja@vidsja.is
 www.vidsja.is

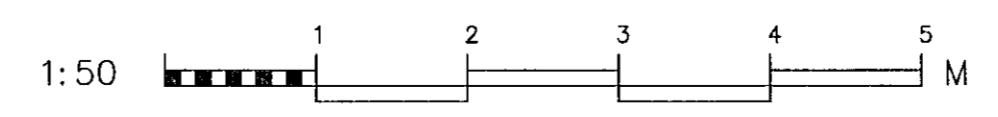

UTGAFUR	DAGS	NAFN	SKRÁ	VERUR
			1:50	17-107
			Lagnir	
			30.08.2022	P-06