


K: 26.12

Samþykkt þann  
08. maí 2023  
fh. byggingarfulltrúans í Hafnarfirði  
Róbert A. Róbertsson

TENING VIÐ ÁÐUR AFLÖGNAÐ  
VEITNA. ÁSTAND LAGNAÐ  
SKAL ATHUGAD ÁÐUR EN TENGIST.

BRUNNUR  
Ø 600  
BK: 24,59


BREYTING A

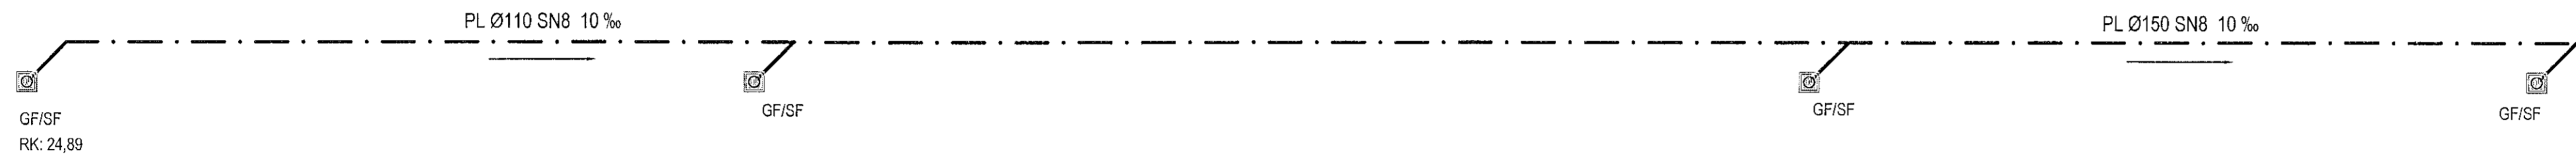

AFLÖGNAÐ VEITNA

HL

NORÐUR ▼

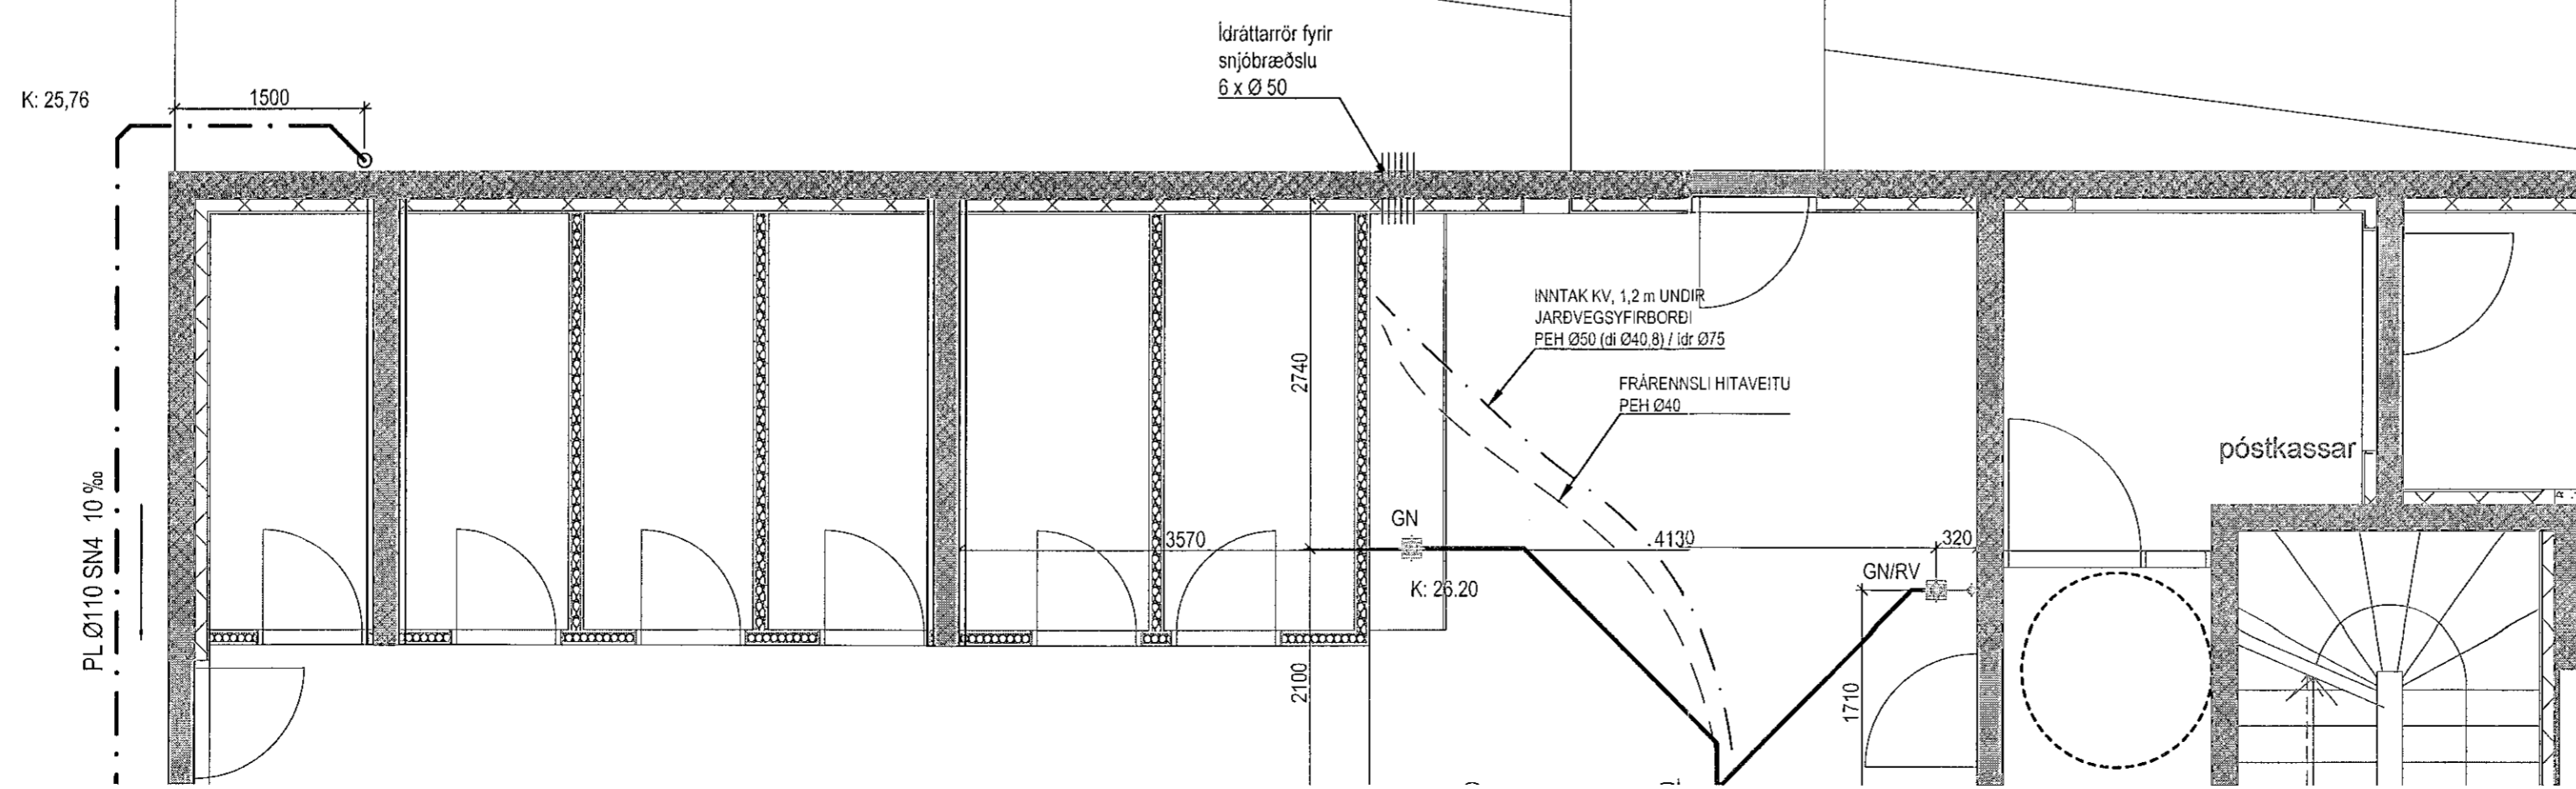

*Robert A. Robertsson*  
ARITUN HÖNNUNARSTJÓRA STAÐFESTIR SAMRÆMINGARVIRKFERÐ  
UTGAUFUR, ADALPRÓFATTAÐ, DAGSETNING

**Bergskarð 3 Hafnarfjörður**  
Pípulagnir  
Grunnlagnir

**VÍÐSJÁ**  
VERKFRÆÐISTOFA FRV  
TRYGVAGÖTU 11, 101 REYKJAVÍK  
SÍMI: 561 9040 FAX: 561 9044  
NETFANG: vidsja@vidsja.is  
www.vidsja.is

HAÐNAÐ	DD	TEKNAÐ	DD	MKV	1:50	VEROUR	17-107
UTGAFA		NAFN		SKRÁ	Lagnir	TEKNI NÚM.	P01-2A
DAGS	23.03.23	DR		DAGS	06.03.2020		

A	Brunni bött við	23.03.23	DR	NAFN	Agúst Björgsson	KI 160557-4199	DAGS	06.03.2020	TEKNI NÚM.	P01-2A
---	-----------------	----------	----	------	-----------------	----------------	------	------------	------------	--------