


E. Guðin
 Aðalhönnuður: Eggert Guðmundsson kt. 230156-2399


Kristinn Benediktsson
 Áritun raftagnahönnuðar: Kristinn Benediktsson kt: 010278-5979

Greinatöflur A1 til A14
 eru eins fyrir öll bíl

Móttekið
 08. maí 2023
 fl. byggingarfulltrúans í Hofnarfirði
 Róbert A. Róbertsson

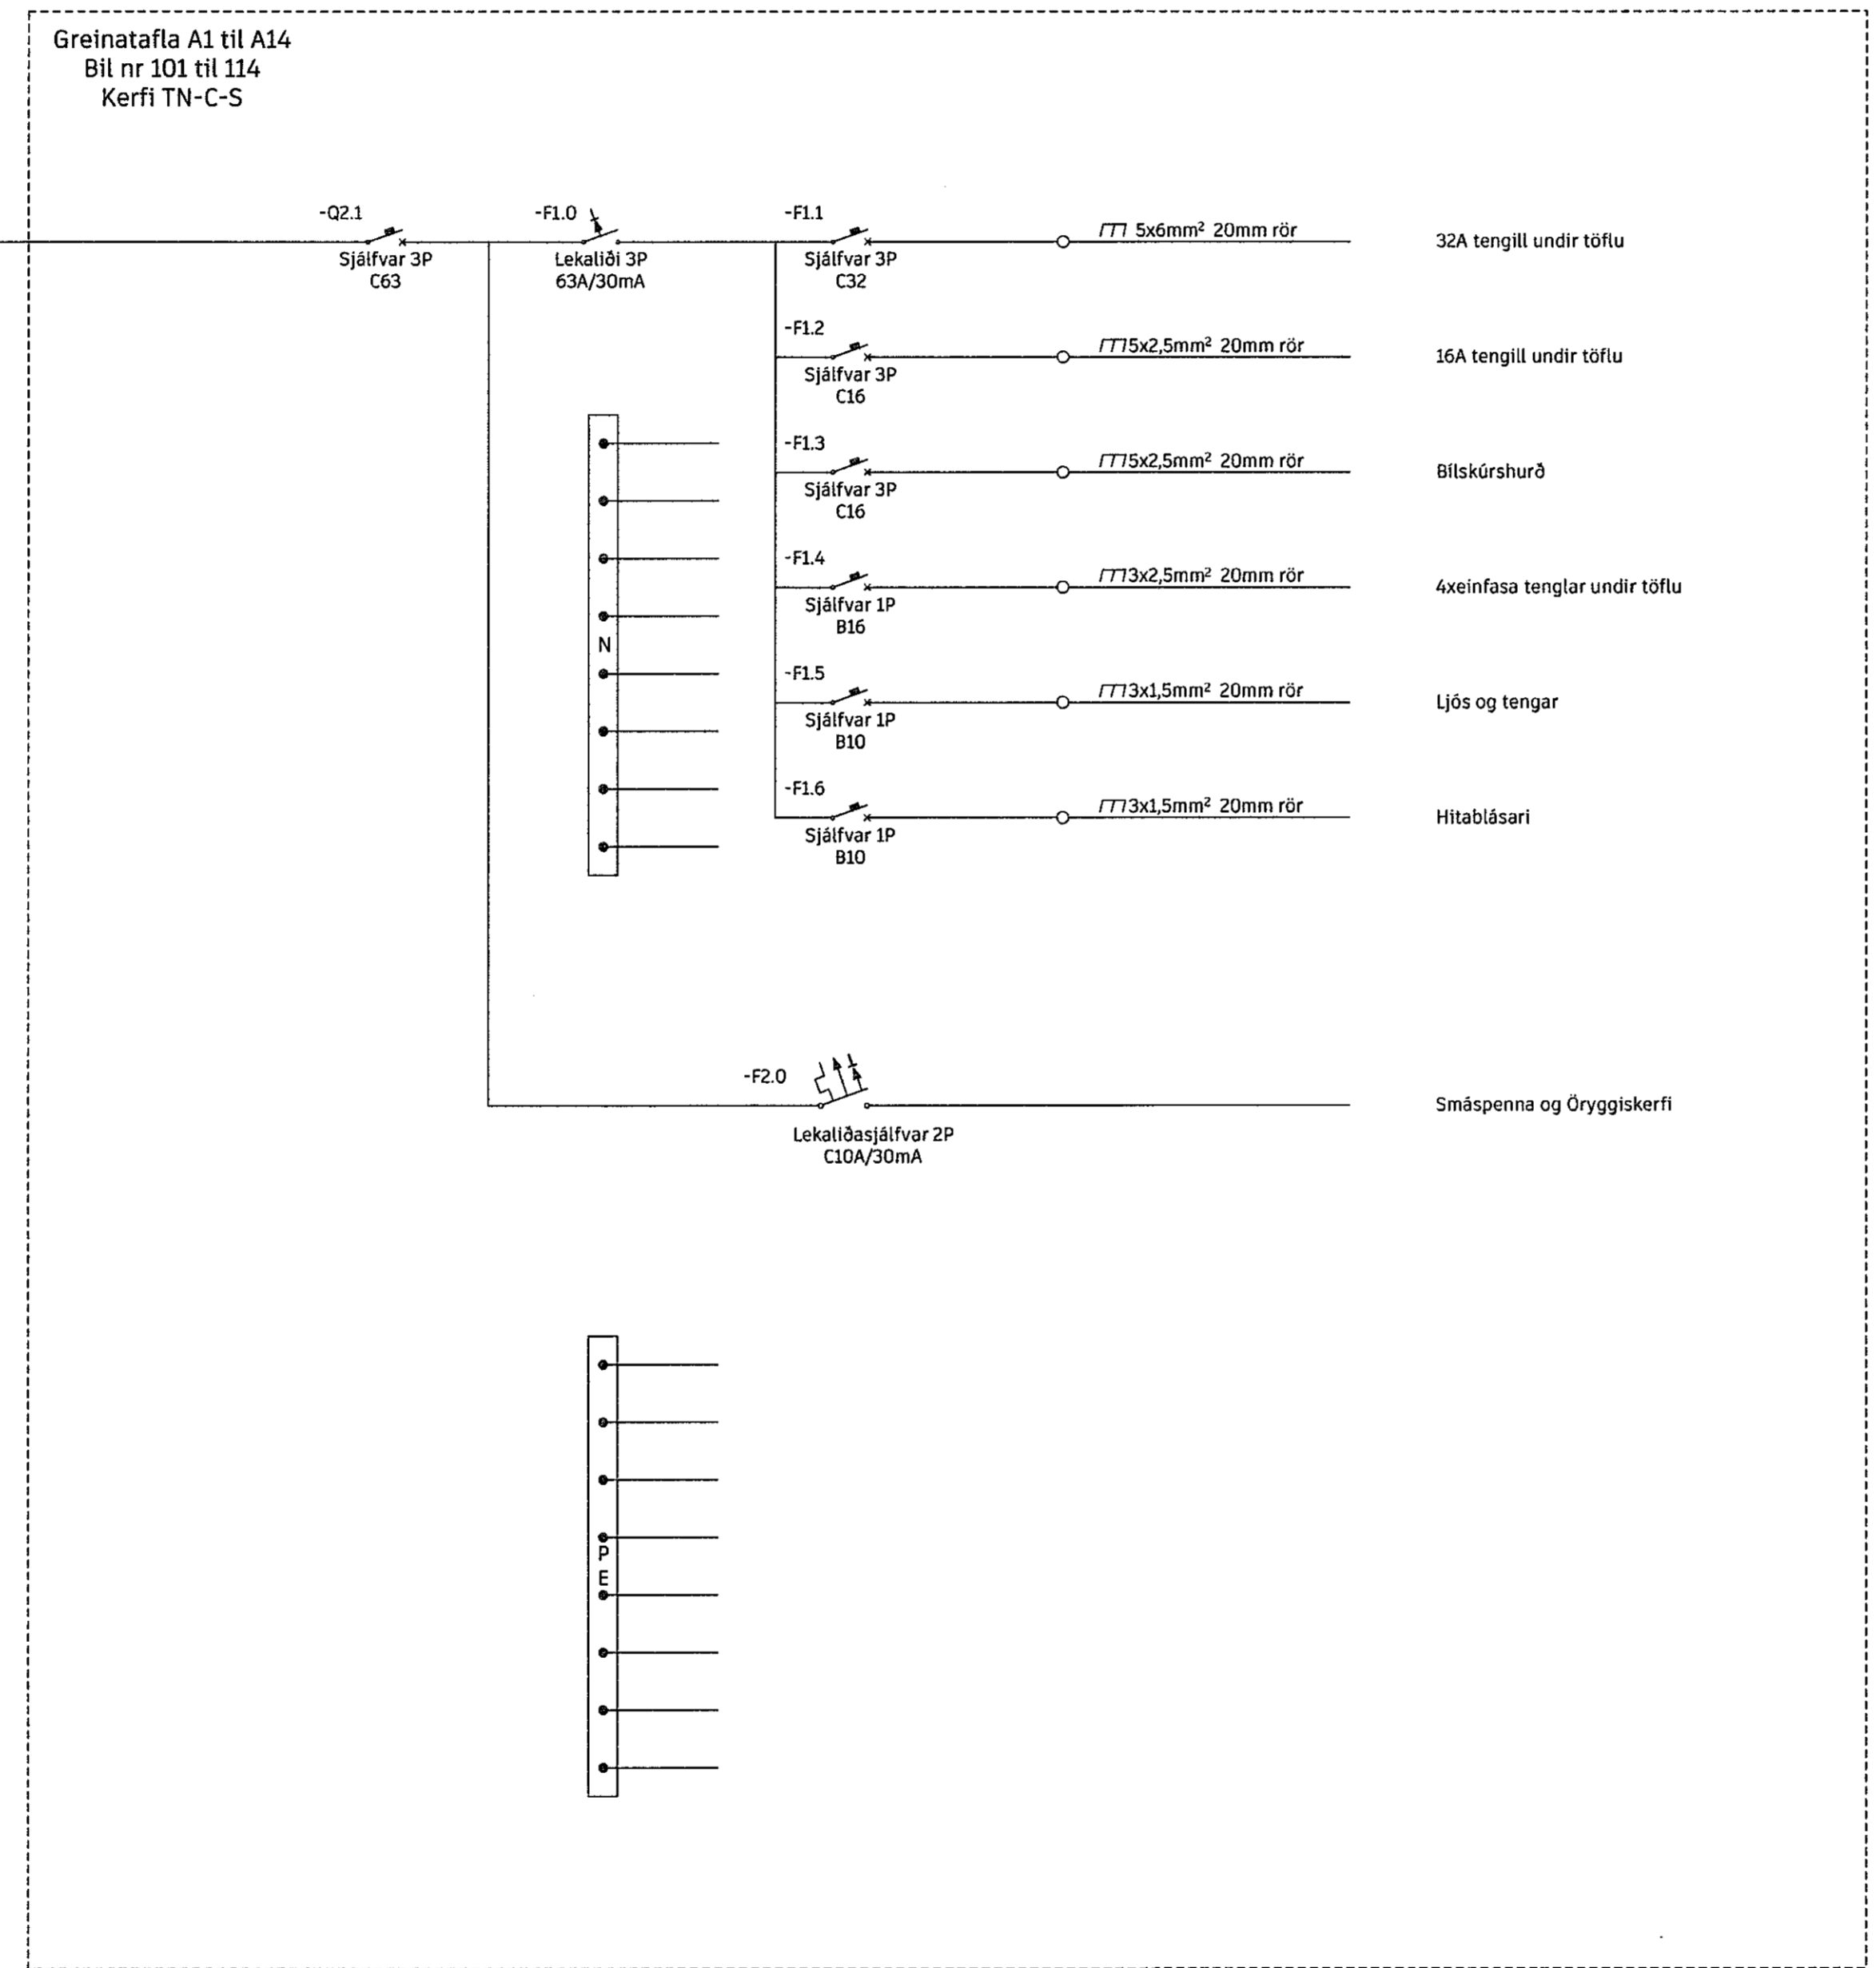

| Útg. | Dags. | Skýring | Br. | Sp. |
|------|-------|---------|-----|-----|
| | | | | |
| | | | | |
| | | | | |
| | | | | |

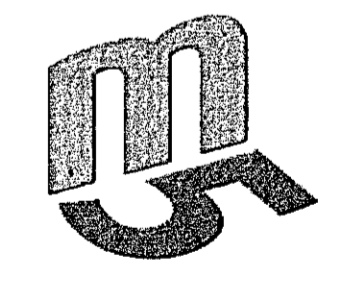

M5 ehf.
 Verkfræðistofa
 Kirkjuteigur 9
 230 Keflavík
 Kt. 570516-0430

Verkhelti: Einhella 2

Greinatafla A1 til A14

| Skrd: M5/Verkefni/Verk 2023/Einhella | | | | | |
|--------------------------------------|----|---------|----|-----------|----|
| Hannað | KB | Teiknað | KB | Yfirfarið | KB |
| EIH-E-SL-002 | | | | | |
| Teikninganúmer | | | | | |
| VNR. 230103 | | | | | |
| Verknúmer | | | | | |
| | | | | | |
| | | | | | |
| | | | | | |

Hönnuður áskilur sér allan rétt á teikningum - Þjóföldun er háð skriflegu samþykki