
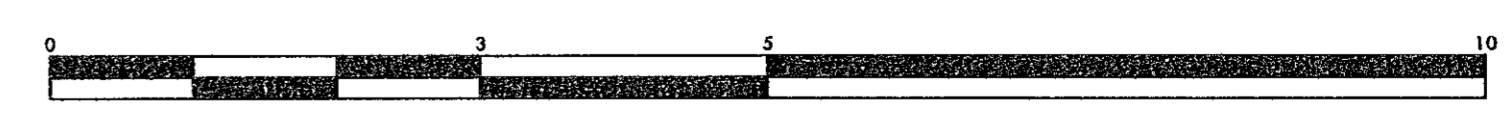



E. Guð
 Aðalhönnuður: Eggert Guðmundsson kt. 230156-2399

Kristinn Benediktsson
 Áritun raflagnahönnuðar: Kristinn Benediktsson kt. 010278-5979

Móttekið
 08. maí 2023
 Íh. byggingarfulltrúans í Hafnarfirði
 Róbert A. Róbertsson

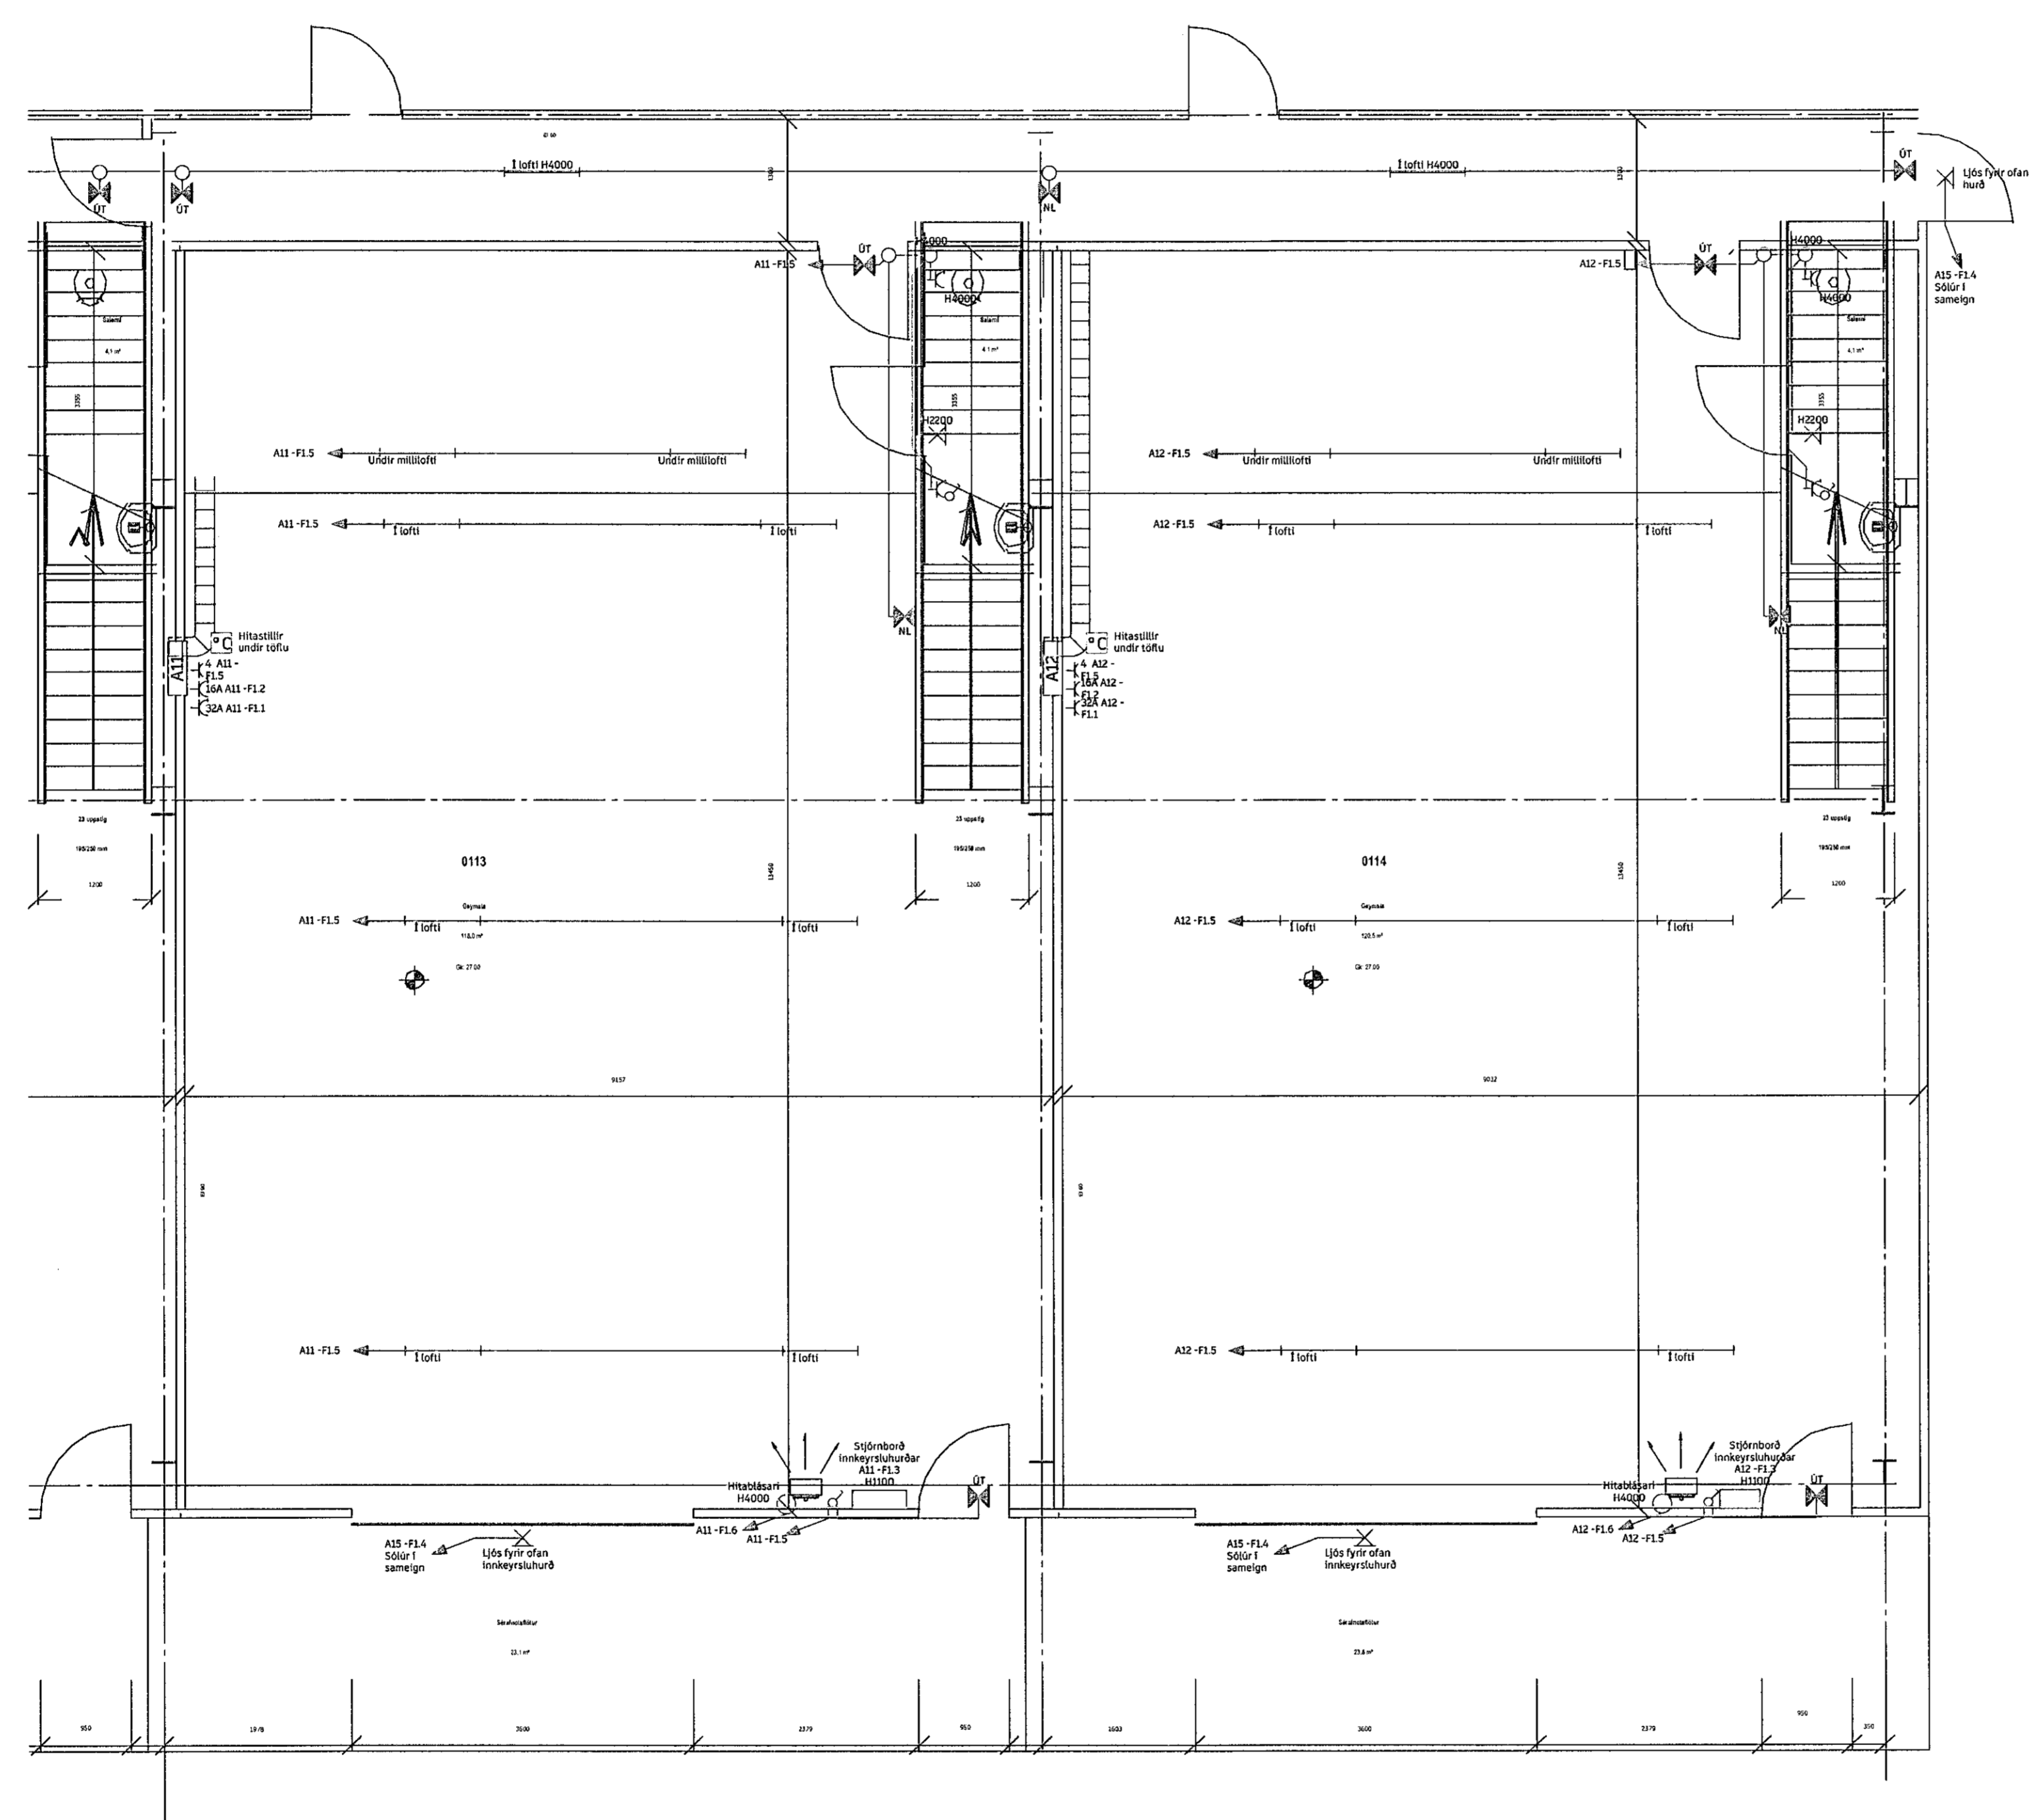

Útg.	Dags.	Skýring	Br.	Sp.
------	-------	---------	-----	-----

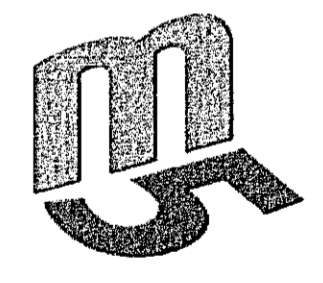

M5 ehf.
 Verkfræðistofa
 Kirkjuteigur 9
 230 Keflavík
 Kt. 570516-0430

Verkhætti: Einhella 2

Raflagnir
 Lágspenna og smáspenna
 113 og 114

Skrá: M5/Verkefni/Verk 2023/Einhella			
Hannað	KB	Telknað	KB
EIH-E-SY-006		1:50	A1
Telkningarúmer		Mælikvarði	Bláðástærð
VNR. 230103		10.01.2023	A
Verknúmer		Dagsetning	Útgáfa
Hönnuður áskilur sér allan rétt á teikningum - Fjölbildun er háð skriflegu samþykki			