




Samþykkt þann
15. maí 2023
Íh. Byggingarfulltrúans í Hafnarfirði
Róbert A. Róbertsson

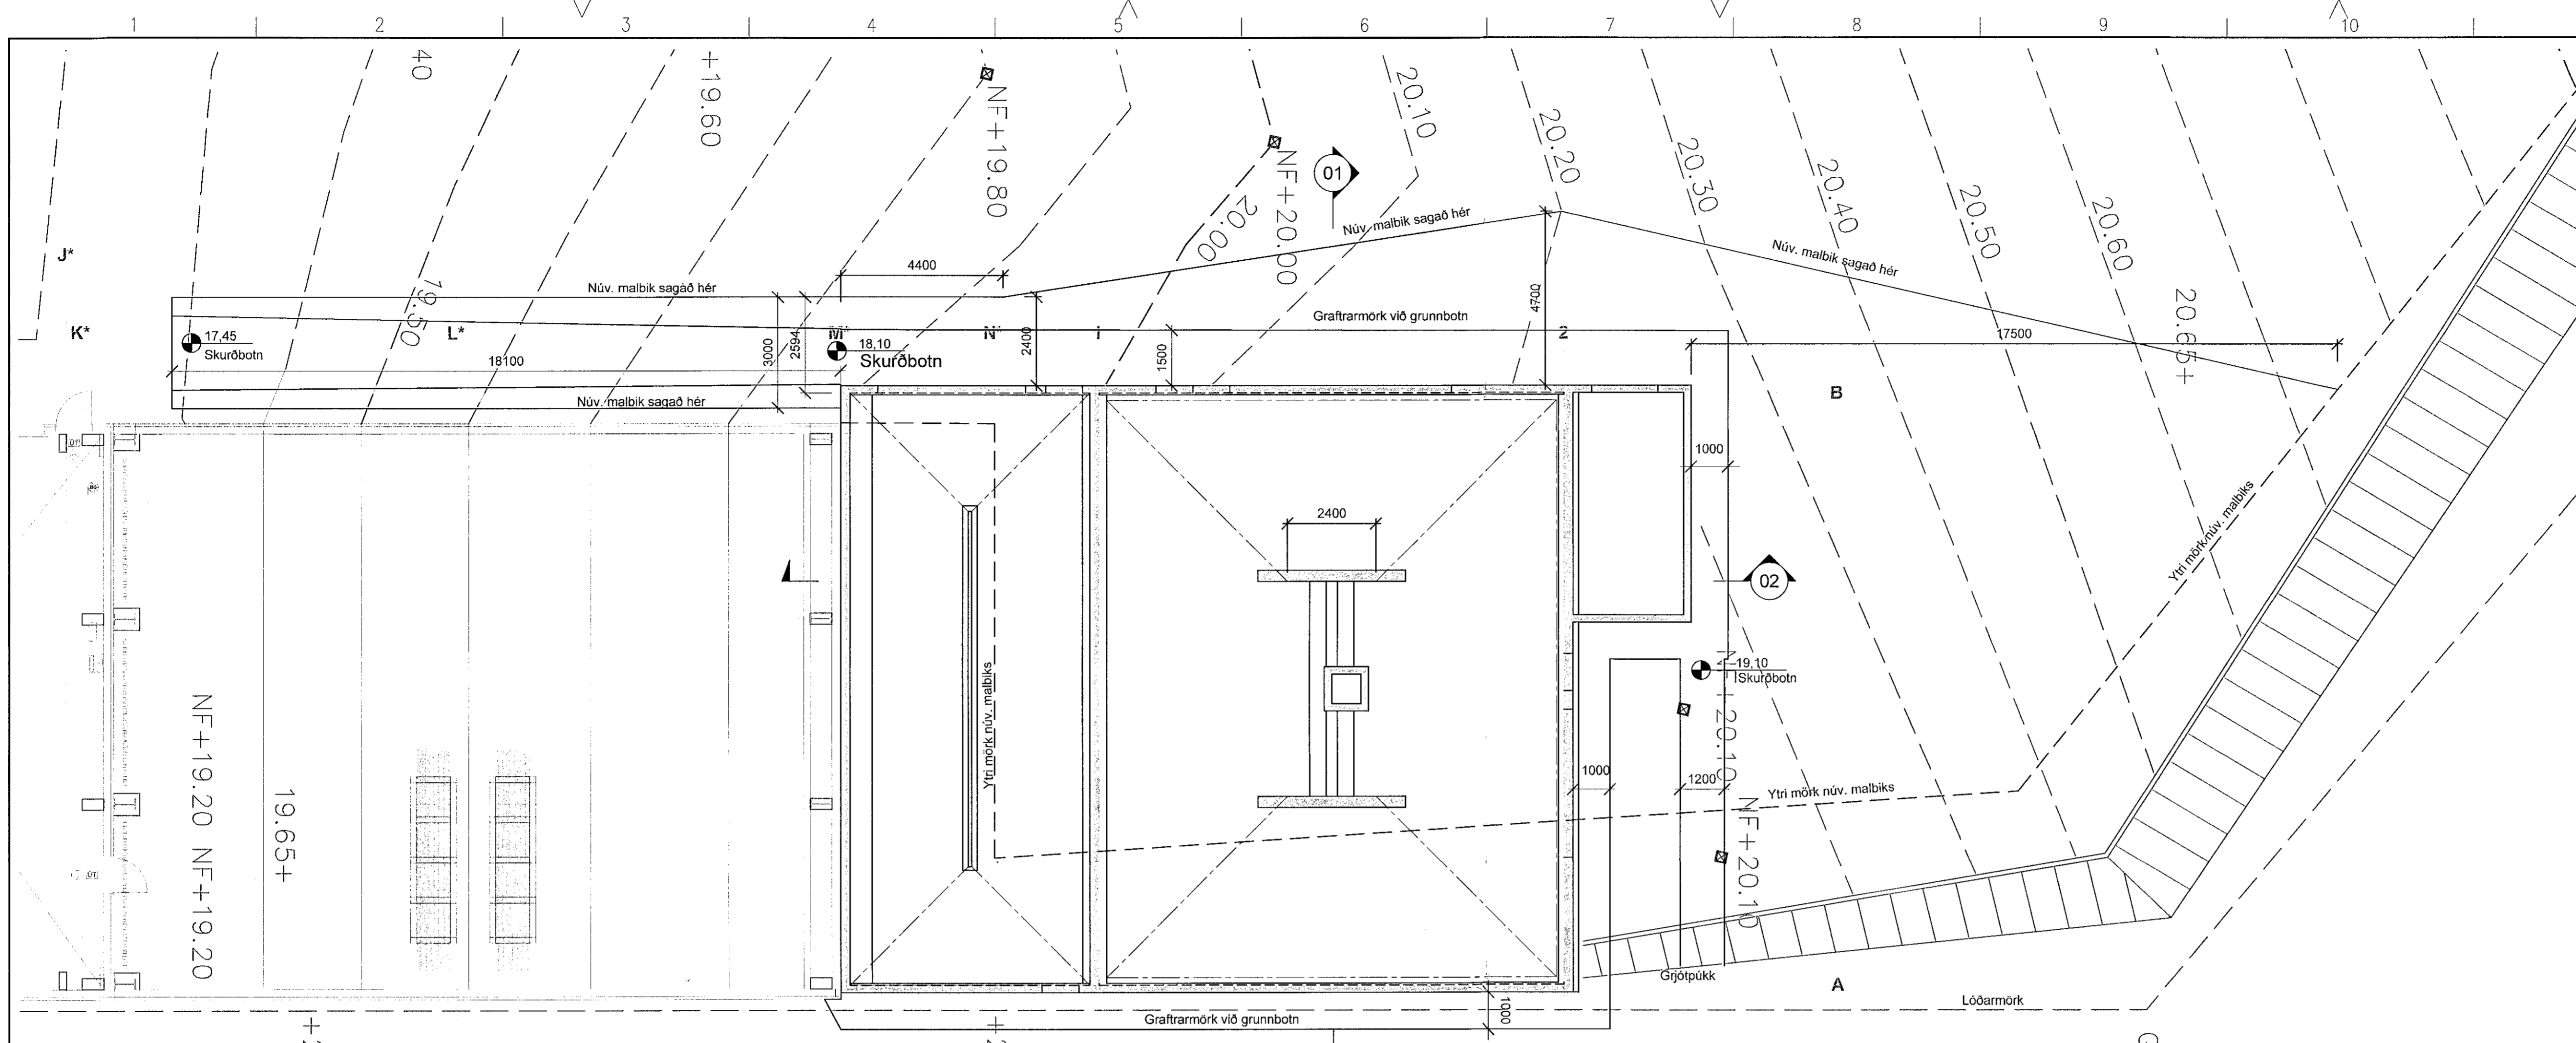

Graftrarmörk (útlínur við botn),
grunnmynd, 1:100

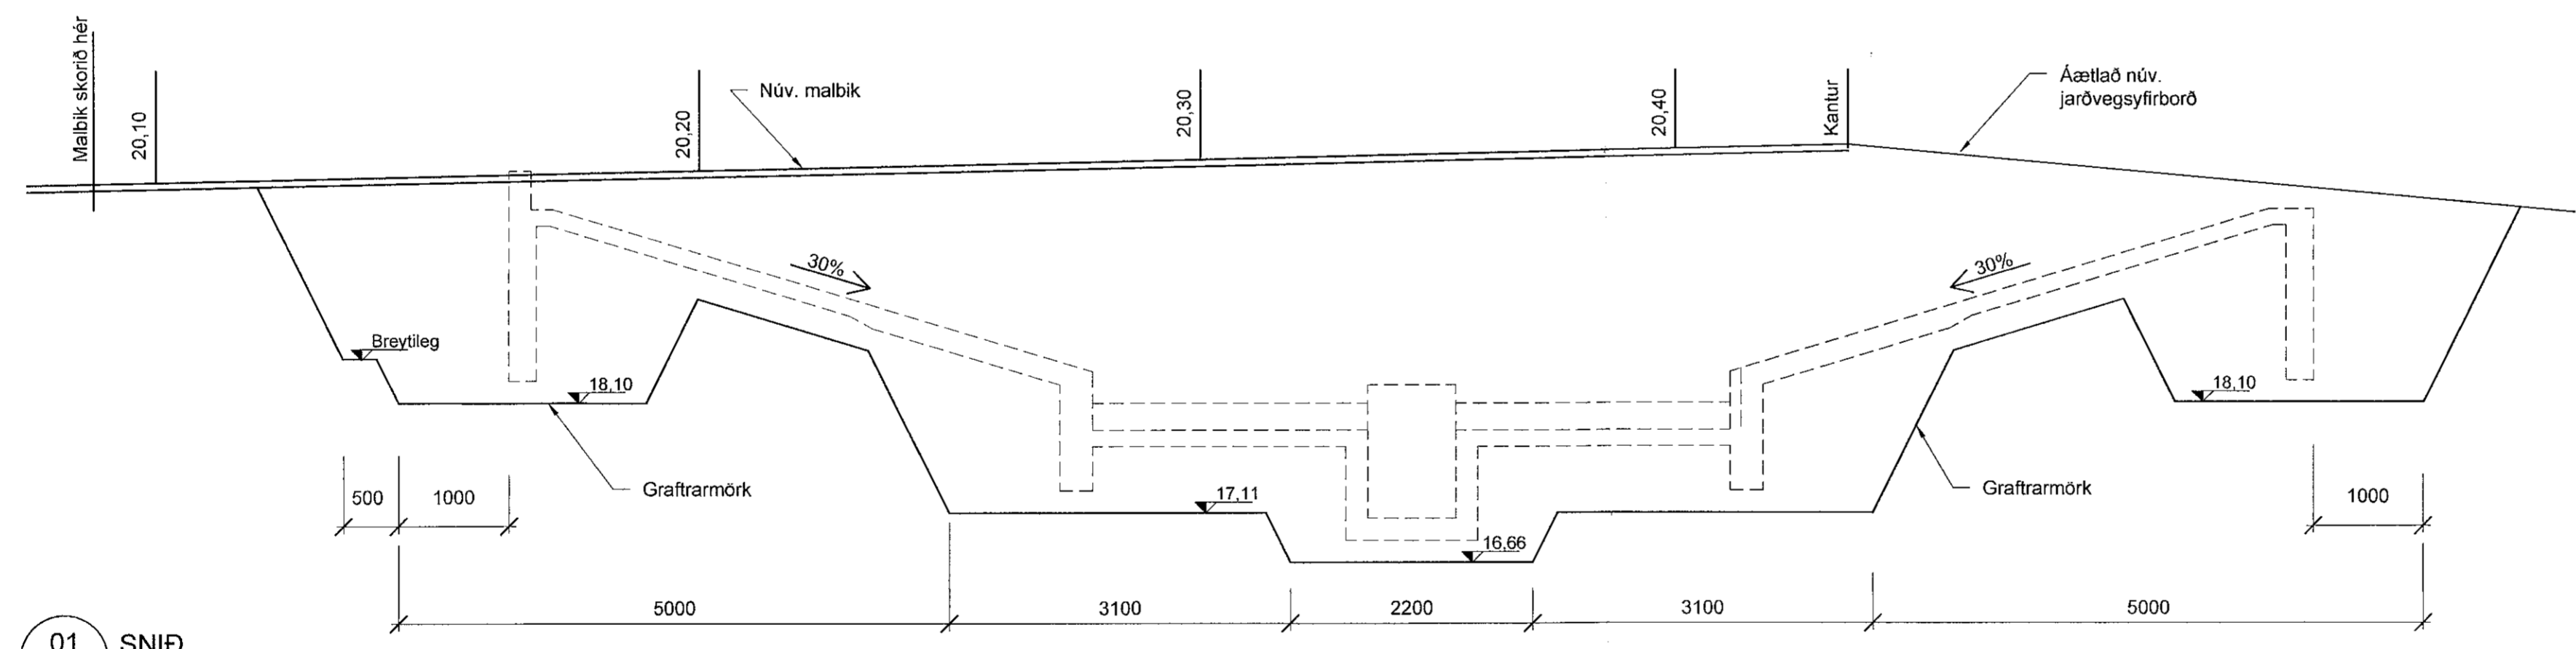

01 SNÍÐ
1:50

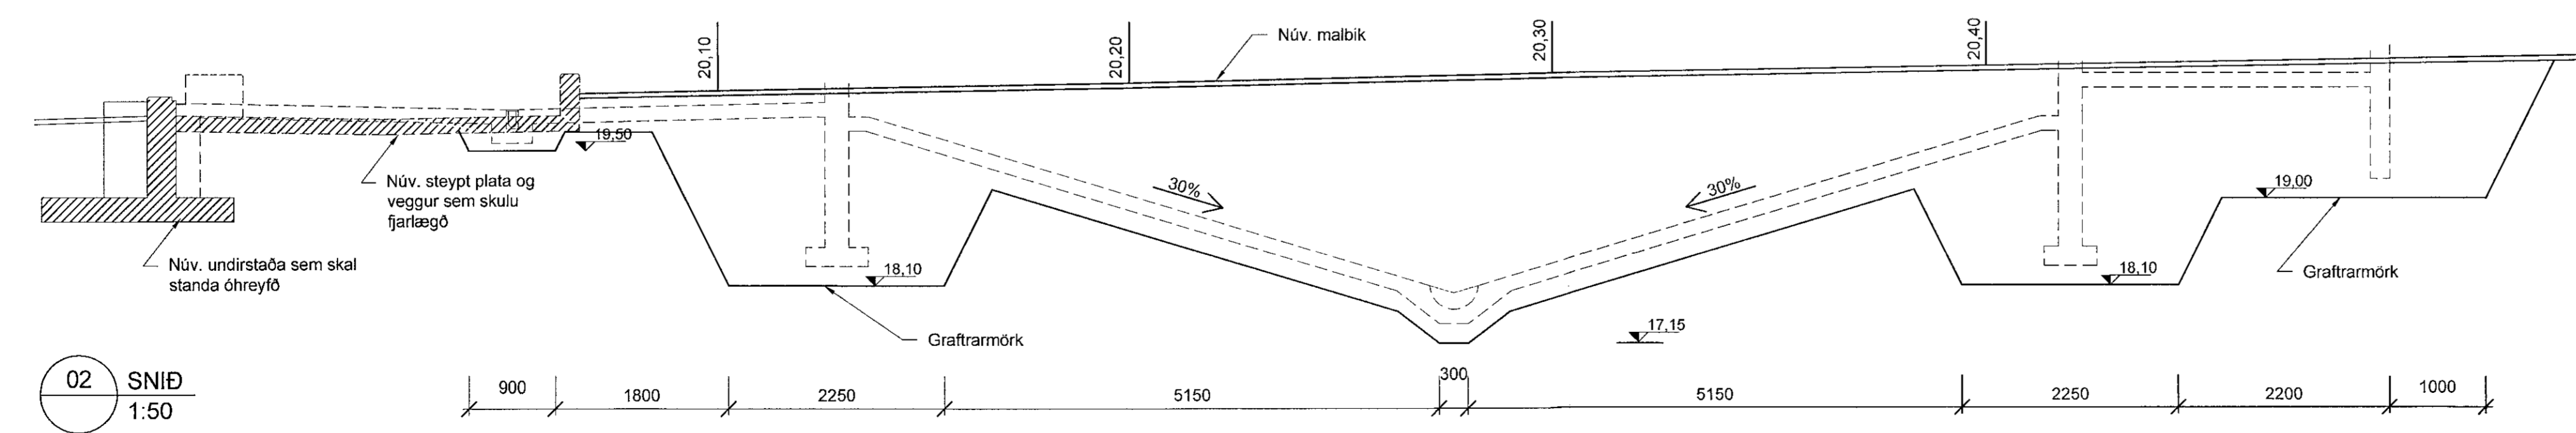

02 SNÍÐ
1:50

SKÝRINGAR

Almenn:
Almennar skýringar eru á blaði C50.000
Öll mál eru í mm og kótar í m.y.s.
Fylling undir undirstöðum og botnplötum:
Undir undirstöðum og botnplötum er þjöppuð grúsur- og grjótfylling.

UNDIRRITUN HÖNNUNARSTJÓRA

Póssur Jónsson ASK

VERKÍS


www.verkis.is - sími: +354 422 8000

SAMPYKKT: Magnús Skúlason *Msk* 151072-4299

A 2023-03-29 VERKEIKNING HJH
ÚTG DAGS SKÝRINGAR HANNAÐ

GJÁHELLA 4, HAFNARFJÖRDUR
SÝRUHÚS
Jarðvinnna
Graftrarmörk
Grunnmynd og snið

VERKIFANG 06150 TEIKNING C10.110 A

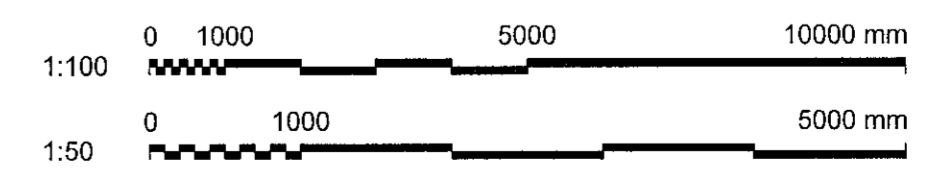

© Öll áhrif og áhrifin tekið tillit til í hóp áhrifa og leyfi höfundar