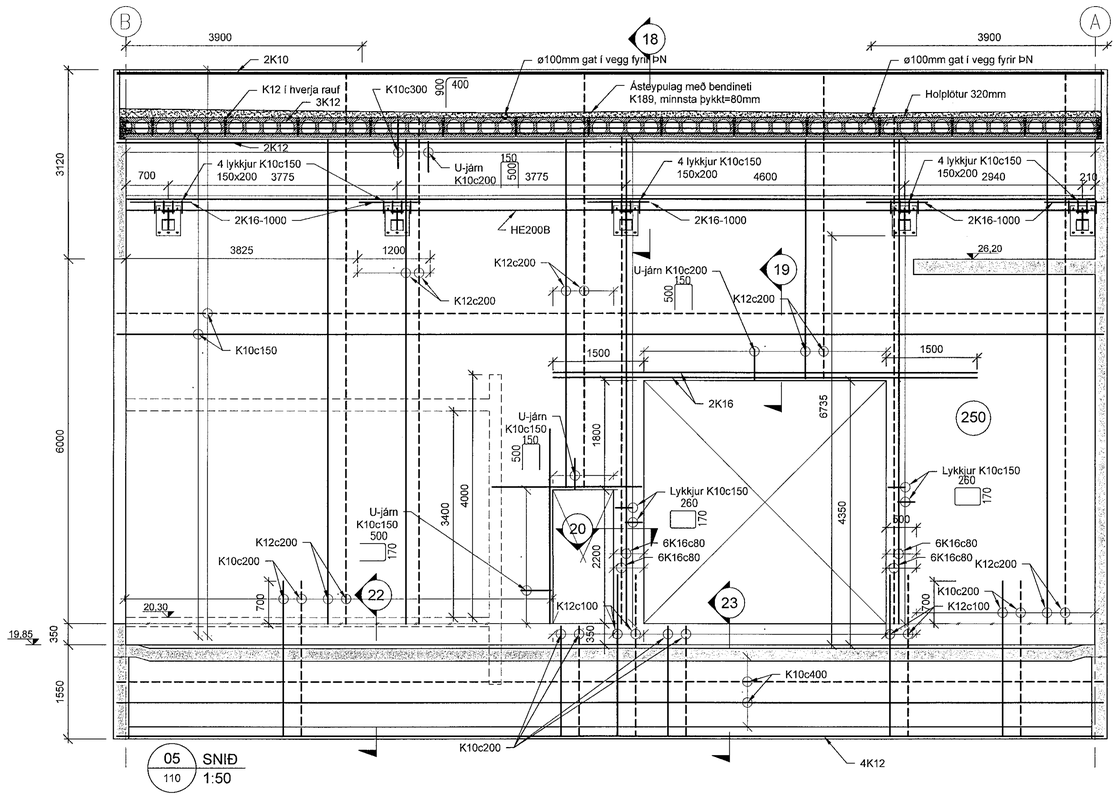

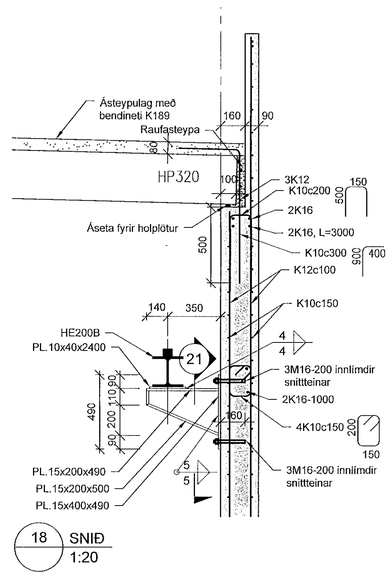

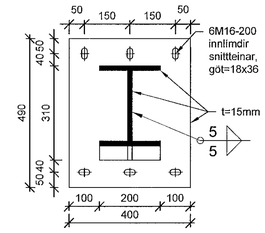

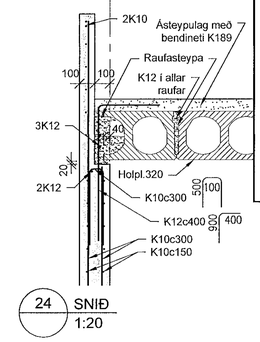

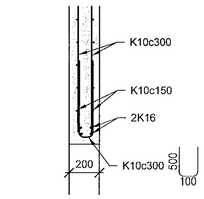

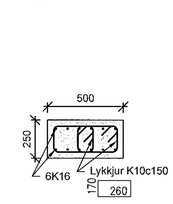

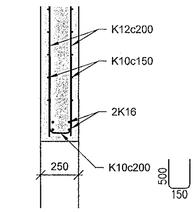

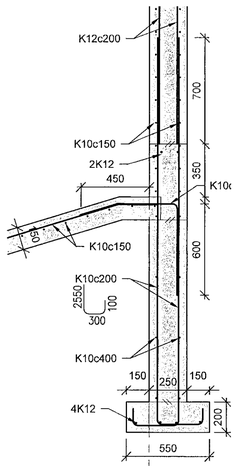

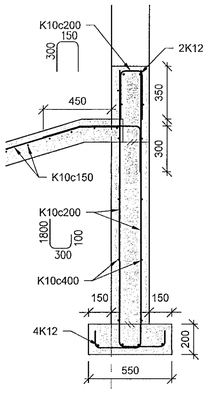

SKÝRINGAR

Almennt:
Almennar skýringar eru á blaði C50.000
Öll mál eru í mm og kótar í m.y.s.

Fylling undir undirstöðum og botnplötum:
Undir undirstöðum og botnplötum er þjöppuð grúsar- og grjótfylling.

Efniseiginleikar:	
Steypa:	C35/45-16+XC4+XS1+XF3
Járnbending:	B500C
Stálbitar og plötur:	S235J2

Steypuhula:	
Veggir:	40mm
Undirstöður:	40mm

Suða:
a-mál 4mm ef ekki annars er getið á teikn.

Boltar, snittteinar: Styrkur 8.8, innsteyptir boltar skulu vera heitgalvaniseraðir

ÁLAGSFORSENDUR

Vindálag:
Álagskrafur eru samkvæmt gildandi þjóðarviðaukum með ÍST EN 1991 stöðlum.
Grunngildi vindálags er 2,2kN/m²

Snjóálag:
Álagskrafur eru samkvæmt gildandi þjóðarviðaukum með ÍST EN 1991 stöðlum.
Grunngildi snjóálags er 2,1kN/m²

Grundun:
ÍST EN 1997-1
Leyfilegt álag á grúsar- og grjótfyllingu: 0,25MPa

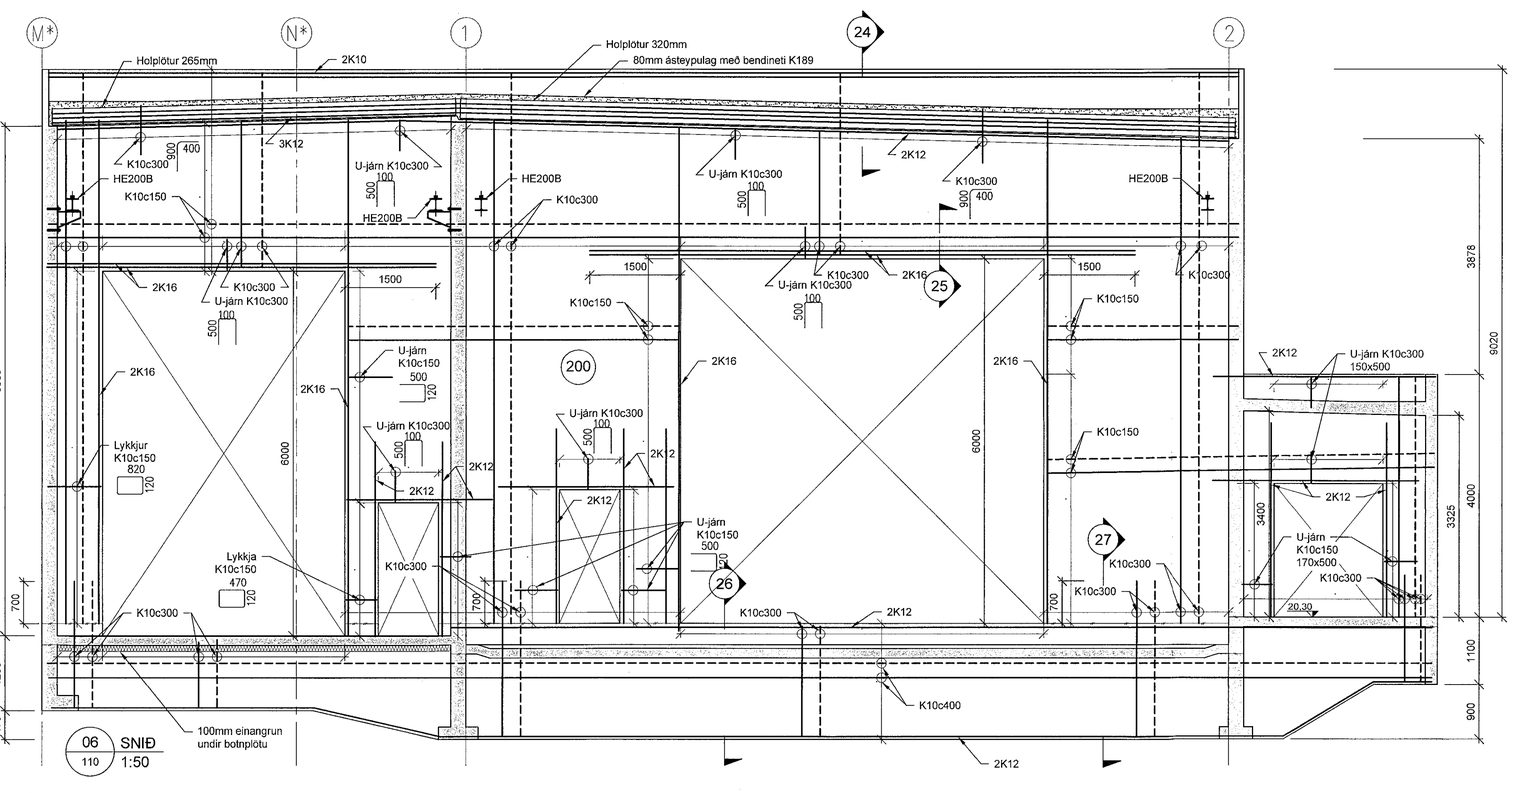

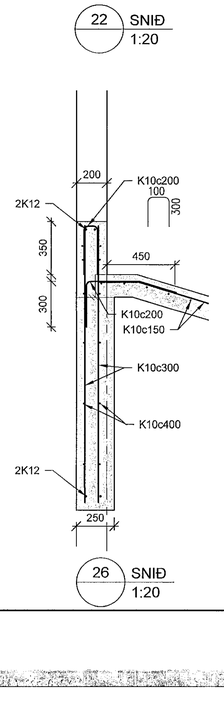

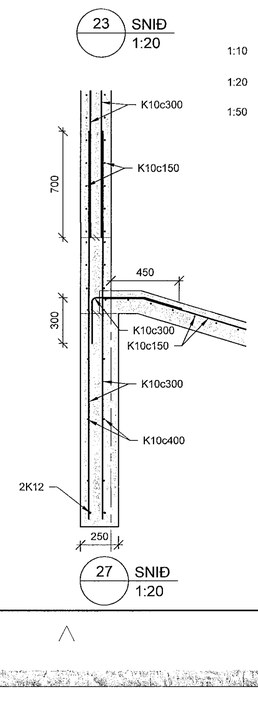

0 100 500 1000 mm
1:10
0 1000 2000 mm
1:20
0 1000 5000 mm
1:50

Samþykkt þann
15. maí 2023
fh. byggingarfulltrúans í Hafnarfirði
Róbert A. Róbertsson

UNDIRRITUN HÖNNUNARSTJÓRA

VERKÍS
www.verkis.is - sími: +354 422 8000

SAMÞYKKT: Magnús Skúlason 151072-4299

ÚTG	DAGS	SKÝRINGAR	HANNAÐ
A	2023-03-29	VERKTEIKNING	HjH

GJÁHELLA 4, HAFNARFJÖRÐUR
SÝRUHÚS
Burðarvirki
Veggir
Snið og ásýndir

VERKFANG 06150 TEIKNING C50.115 A

© Öll afnot og afritun teikningar, að hluta eða í heild er háð skriflegu leyfi höfunda

V:\06\06150\teikn\+C\C50.113-116.dwg