



ÖLL MÁL OG AÐSTÆÐUR ATHUGIST Á STAÐNUM  
ÁÐUR EN SMÍÐI HEFST.  
OHEIMILT ER AÐ MÆLA UPP AF TEIKNINGUM.  
ASK ARKITEKTUM SKAL TILKYNNT UM  
ÓSAMRÆMI OG VAFAATRÍÐI ER UPP KUNNA AÐ  
KOMA.

TEIKNINGAR Í SAMRÆMI VIÐ AÐALTEIKNINGAR  
DAGS: 21.03.2023


2

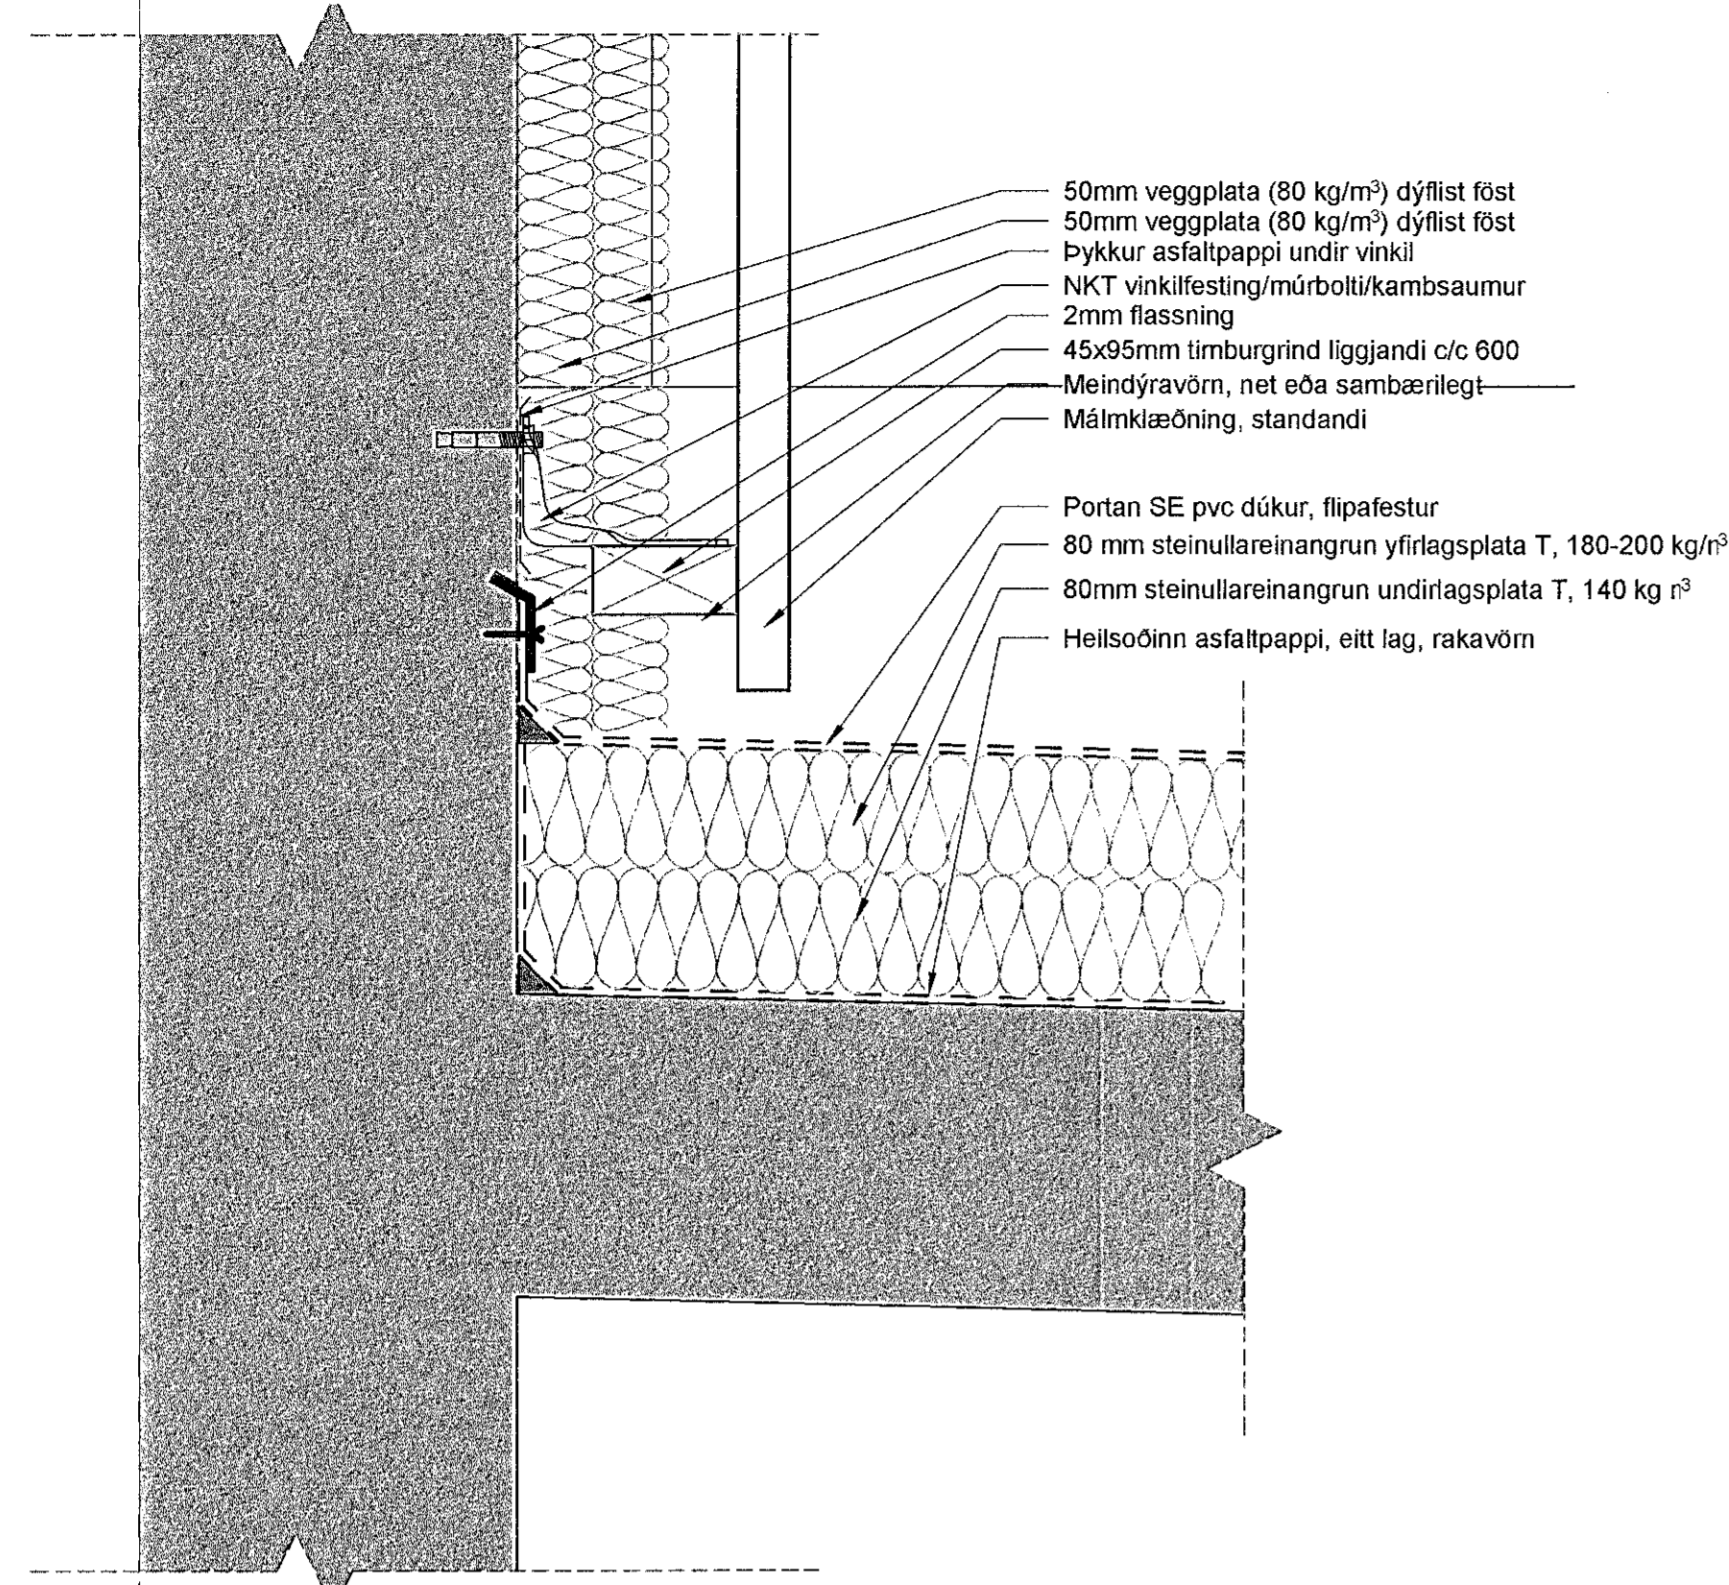

3 **LÓ-Samskeyti, útveggur og neðra þak**  
1 : 5

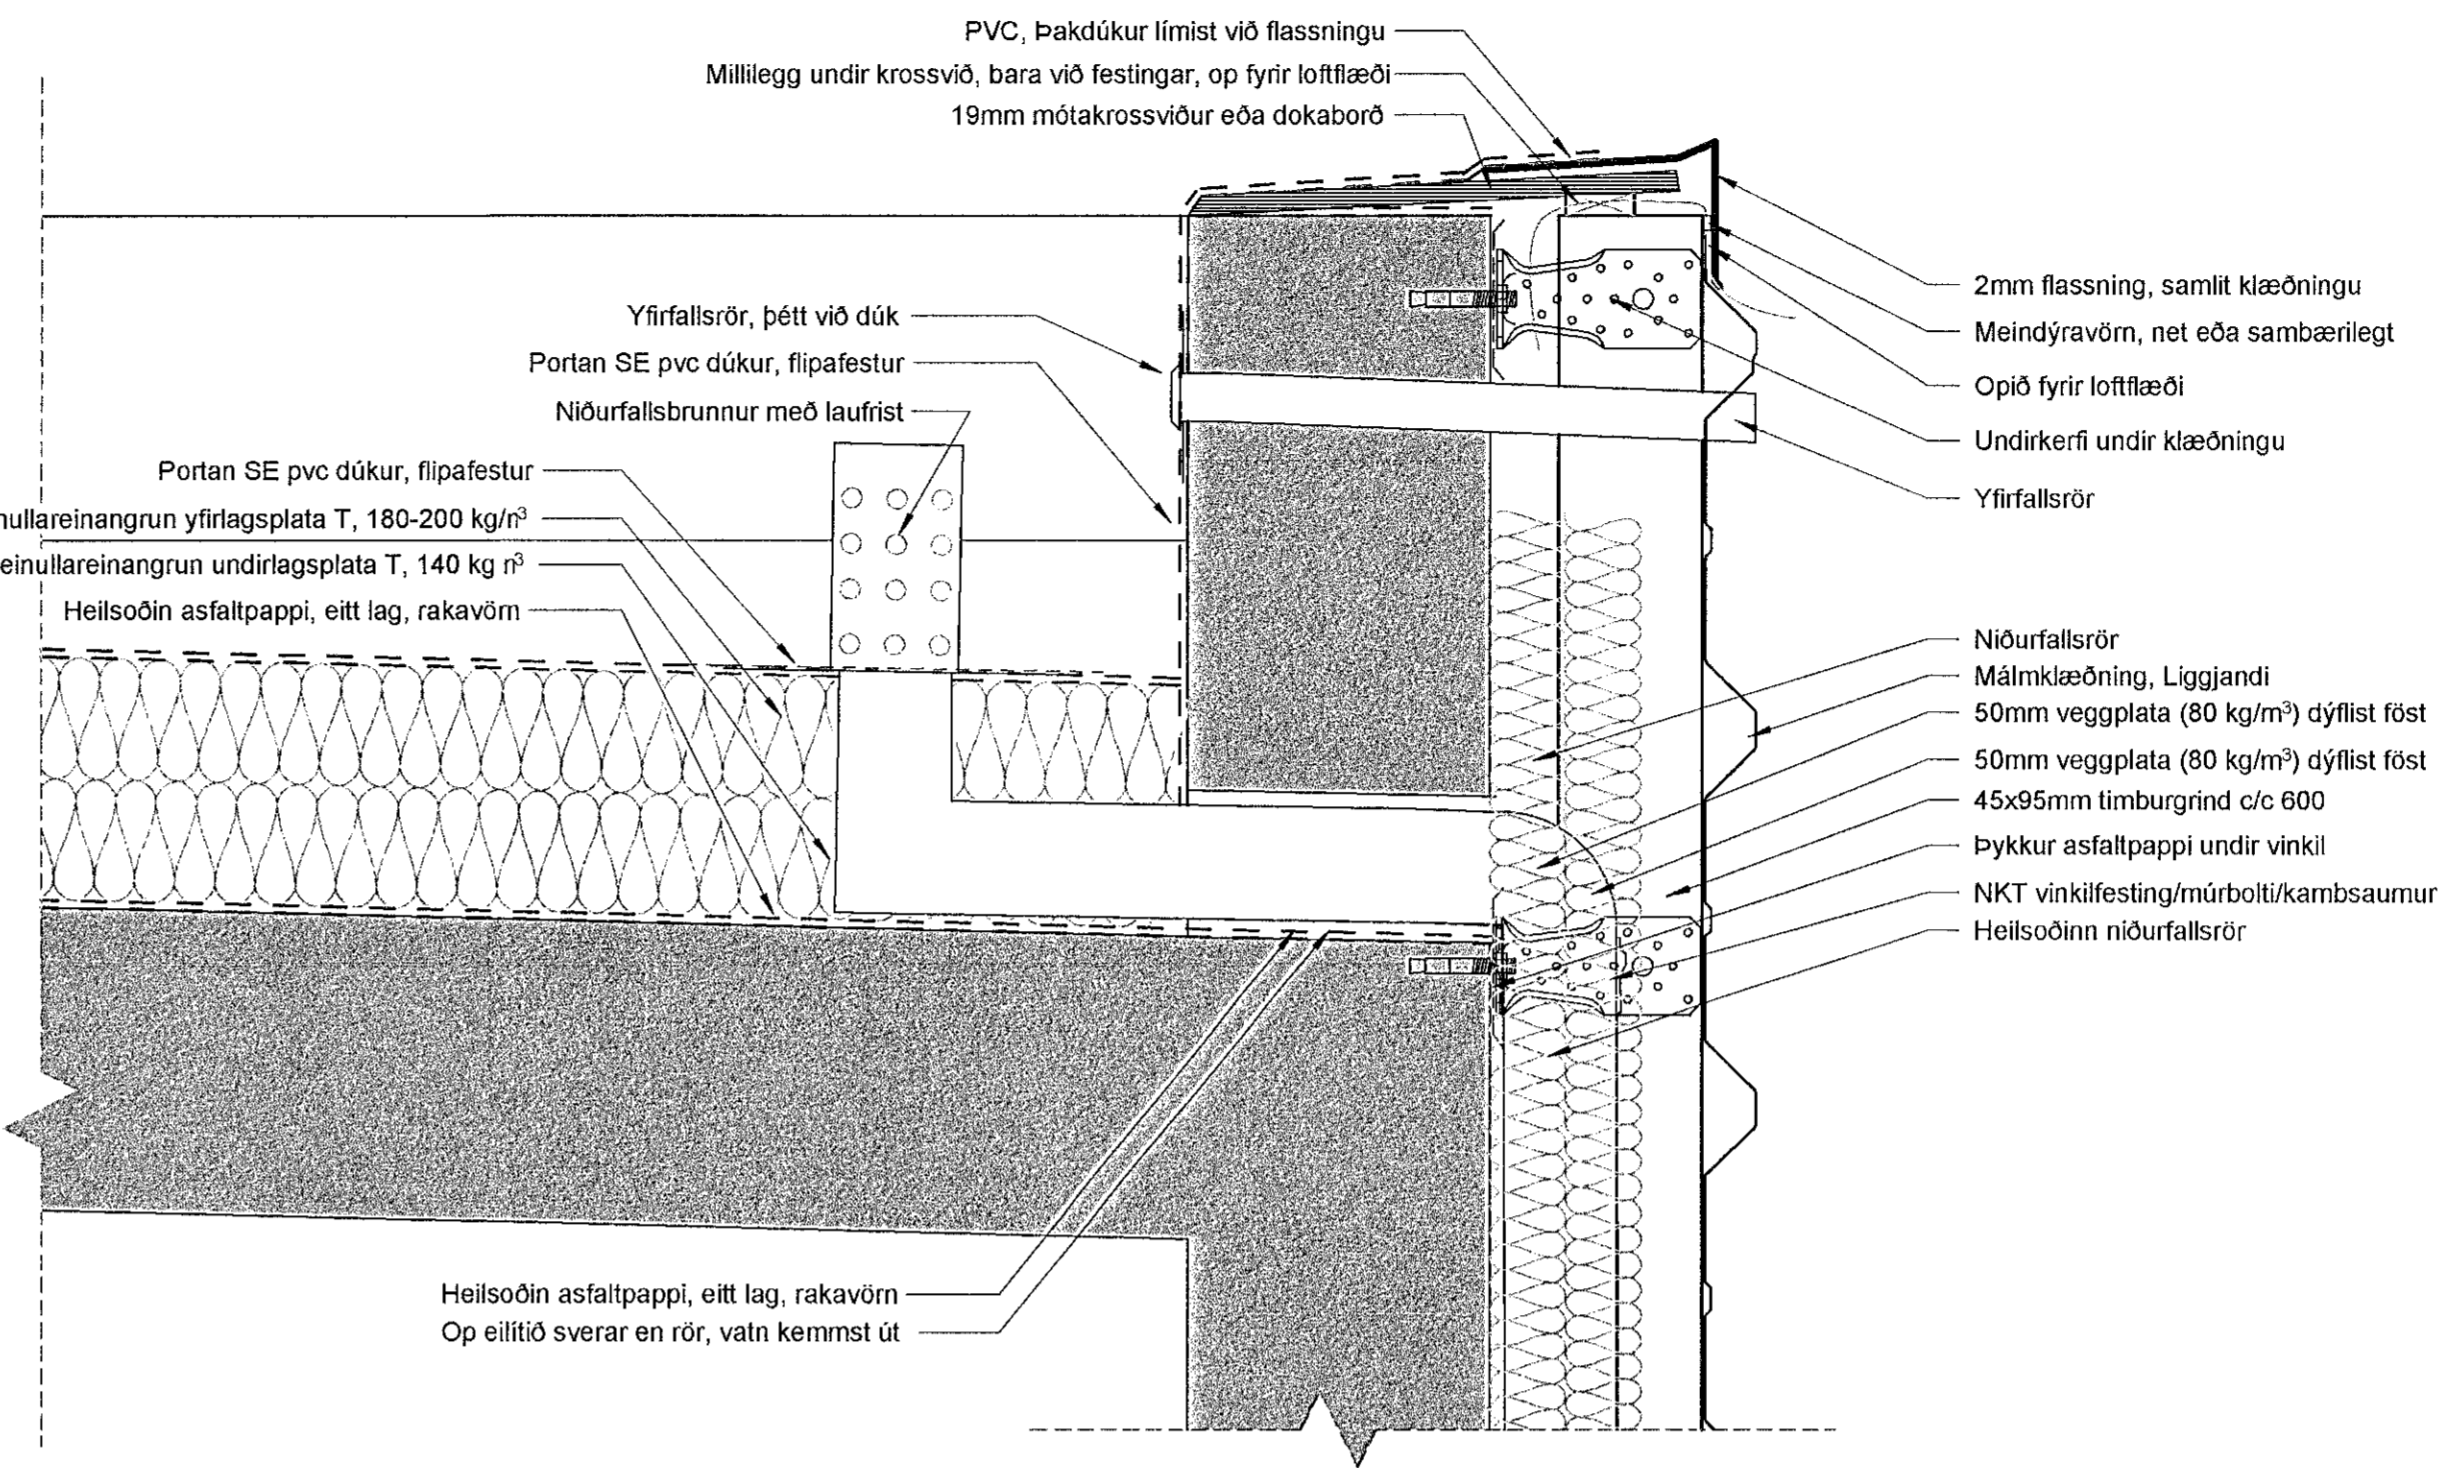


2 **LÓ- Þakkantur, neðra þak**  
1 : 5

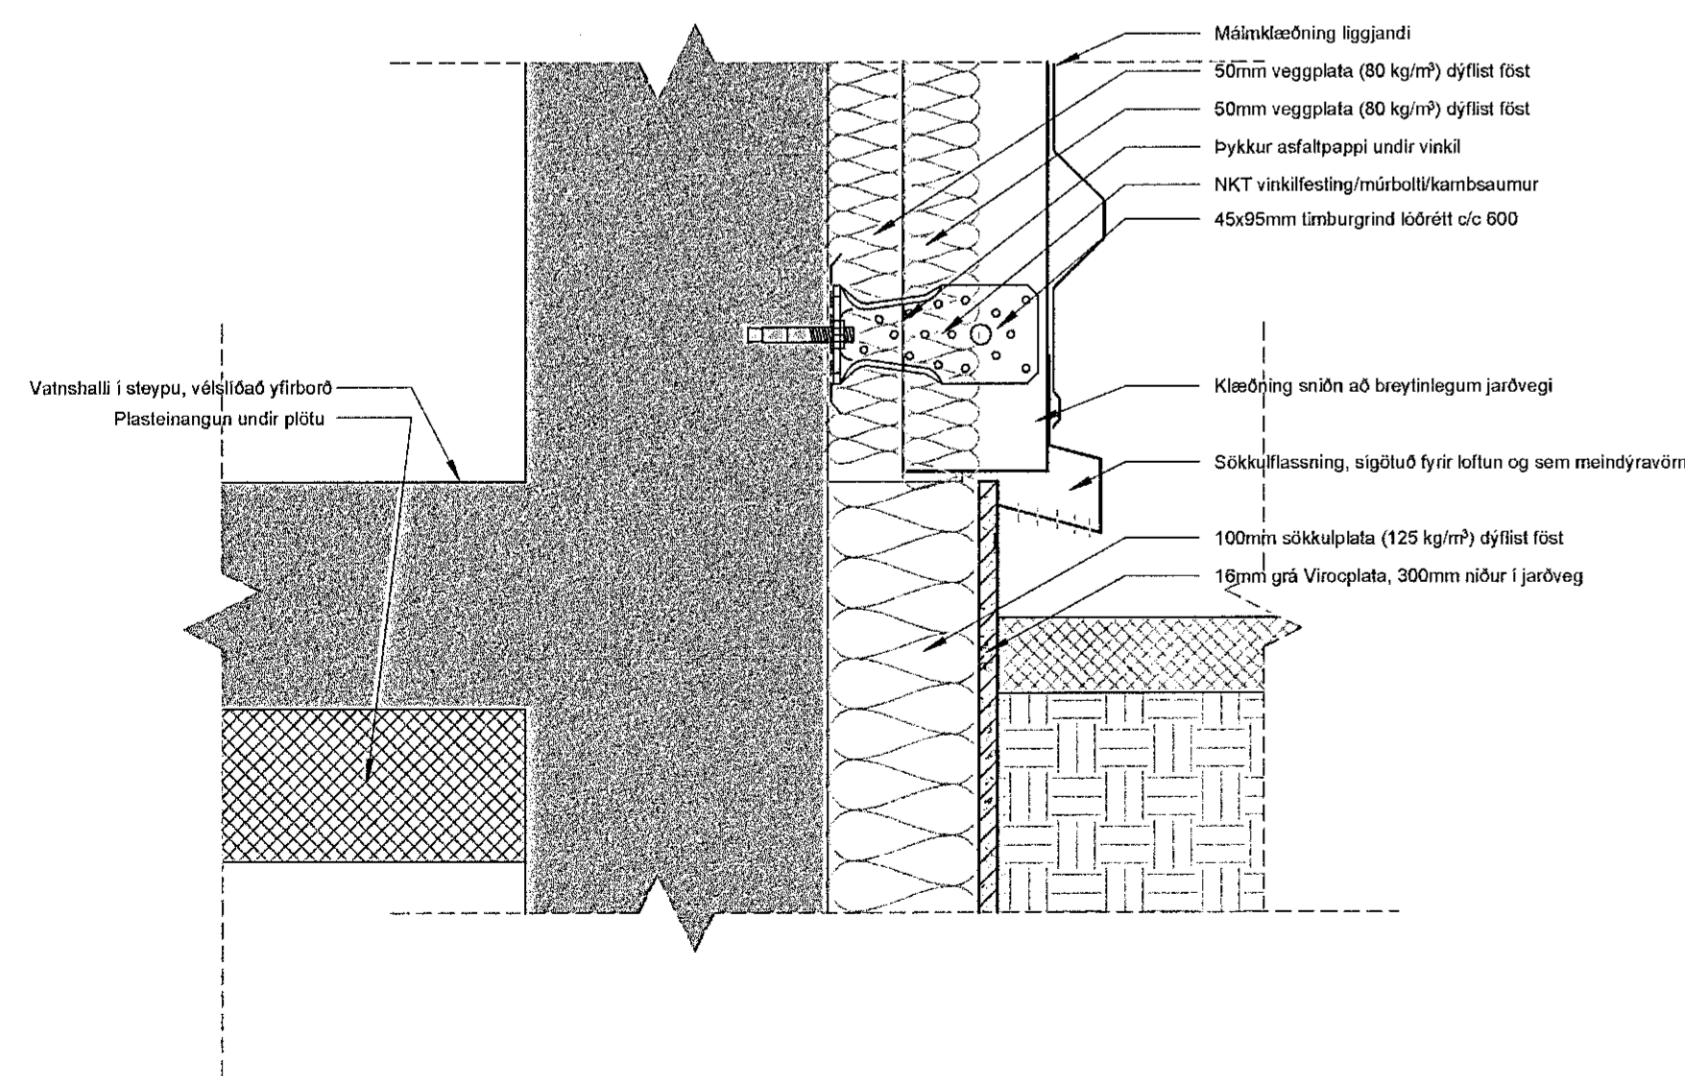

1 **LÓ-Sökkull**  
1 : 5

ÚTG. | TEIKN. | YFIRF. | DAGS. | SKÝRING

ASK arkitektar ehf.  
Gangvegur 101 Reykjavík  
Sími 015 0300 www.ask.is

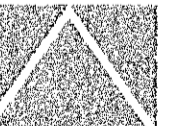

ÁRITUN HÖNNUNAR AÐALLIÐRÁTTA

*Róbert A. Róbertsson*  
Ólafur Arnaldsson Byggingateikningar UFTJ  
ASK ARKITEKTAR  
ic: 221171-4629  
os@ask.is

VERKNA Héðinn Gjáhella 4, mhl 02, Hafnarfirði	SKV. I A1 1 : 5
TEIKNINGAR VERKTEIKNINGAR HEIÐR. TEIKNINGAR Dæll	MANNA HÉÐINN / ASK TEIKNAR ÓI YFIRF. TÞ DAGS 24.04.2023 STJÓRN
VERKNA 06124   02 39-01	ALMENNAR HÖNUNAR TEIKNINGAR STJÓRN