

Tenglar, rofar og veggjós skulu höfð í eftirfarandi hæðum nema annað sé tekið fram.
Öll mál eru frá fullfráengnu gólfi.

Teikningin er téknærn og sýnir hvers óskað er. Þó skal hafa samráð við innanhúshönnuð og samráð við innhússmið.
Ef verulegar breytingar eru gerðar á uppdrætti þessum er hönnuður til þjónustu reiðubúin á frekari útfærslu.

Almenn raflagnatákn


- 1. Löglinn skal vera hólkúð pípulögn.
- 2. Frágangur allur skal vera vandaður og í samræmi við staðla og reglugerðarákvæði.
- 3. Gangar skal frá dósun þannig að þær nemi við ystu brún klæðningar.
- 4. Allt efni skal vera innfellt raðefni í samræmi við stærð sjálfvara.
- 5. Tenglar skulu vera tveir saman í öllum tilvikum í ljósalögn nema þegar um tækjatengla er að ræða.
- 6. Rör skulu vera 20mm í ljósa og tengjalögnum og 20mm í öllum tækja og smáspennulögnum.
- 7. Ídregin vir skulu vera í samræmi við stærðir búnaðar samkv, stöðlum og reglugerðarákvæðum.
- 8. Ef tvær eða fleiri dósir eru saman skal meta hvort hækkvæmara / smekklegra er að hafa þær lárréttar eða lóðréttar sérstaklega þar sem rofi og tengill eru saman.
- 9. Hæð rofa í við rúm í hjónaherbergi skal vera 800mm og tengla 200mm.
- 10. Hæð veggjósa sem næsturjós 200mm

- 11. Staðsetning lampa skal vera samkvæmt tillögu lýsingarhönnuðar.
- 12. Fræsa skal rauf í innréttingu fyrir LED borða í samráði við innréttingahönnuð. Tenglar fyrir örbylgju og bakarofn fari eftir innréttingateikningum.
- 13. Tenglar í eldhúsi staðsetjast nánar samkvæmt innréttingateikningum.
- 16. Hæð rofa skal vera 1100mm.
- 17. Hæð tengla skal vera 200mm.
- 18. Hæð tengils f. ísskáp skal vera 300mm.
- 19. Hæð tengils f. bakarofn skal vera 300mm.
- 20. Hæð veggjósa skal vera 1800mm nema um herbergi er að ræða þá skulu þau vera 1600mm.
- 22. Hæð veggjósa úti skal vera 2000mm.
- 23. Hæð veggjósa á baði skal vera 2100mm.
- 24. Hæð smáspennutengla skal vera 200mm.
- 25. Hæð hitastilla/nema fyrir gólfhita skal vera 1500mm.
- 26. Ýmiss kerfi koma til greina og ber rafvirkja og kaupanda til að taka ákvörðun um það. T.d. eins og philips hue eða casambi.

⊙	Þrýstirofi	⊗	Veggjós m. rofa	⌚	Hátalaratengill
⊗	p.rofi m. dimmer	⊗	Útljós innf. vegg	⌚	Gagnatengill
⊗	Rofi	⊗	Lagnir upp	⌚	Bjalla
⊗	Samrofi	⊗	Lagnir niður	⌚	Dyrasímstöð
⊗	Krossrofi	⊗	Lagnir á milli hæða	⌚	Hitanemi
⊗	Dimmer	⊗	Gerðjós	⌚	Hitastíli
⊗	Loftdós	⊗	Jarðskaut	⌚	Reykskynjari
⊗	Veggdós	⊗	Útljós u. skyggni	⌚	Lásasegull
⊗	Tengill	⊗	Útljós m. tengidós	⊗	Loftdós
⊗	Loftljós	⊗	Hreyfiskynjari	⊗	Veggdós
⊗	Veggjós	⊗	Innfeld ljós		

Öll mál skulu vera mæld í miðju.

-12.78. Fjöldi hluta - (-) fyrir vira og snúrur

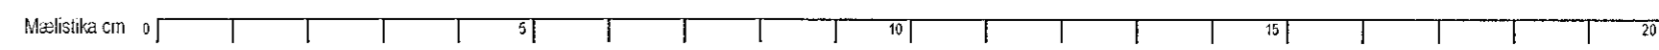

Breytingar:

Hádegisskarð 8a og 8b

Rafspenna ehf
Krossalind 2
8987500
rafspenna@rafspenna.is
451196-2769

Hannað af: Guðmundur Karl Þorleifsson
Teiknað af: Jón Óddur Guðmundsson
Samþykkt: *[Signature]*

Lágspenna stali 3 og 4

Verk.nr.: 2207.03
Útg.Dags.: Júlí 2022
Mkv.: 1:50

A
Blis.: 04

Hönnuður tekur sér álit á teikningum. Fjálföldun er háð skillegu samþykki.