1:50

Móttekið
12. maí 2023
fh. byggingarfulltrúans í Hafnarfirði
Róbert A. Róbertsson

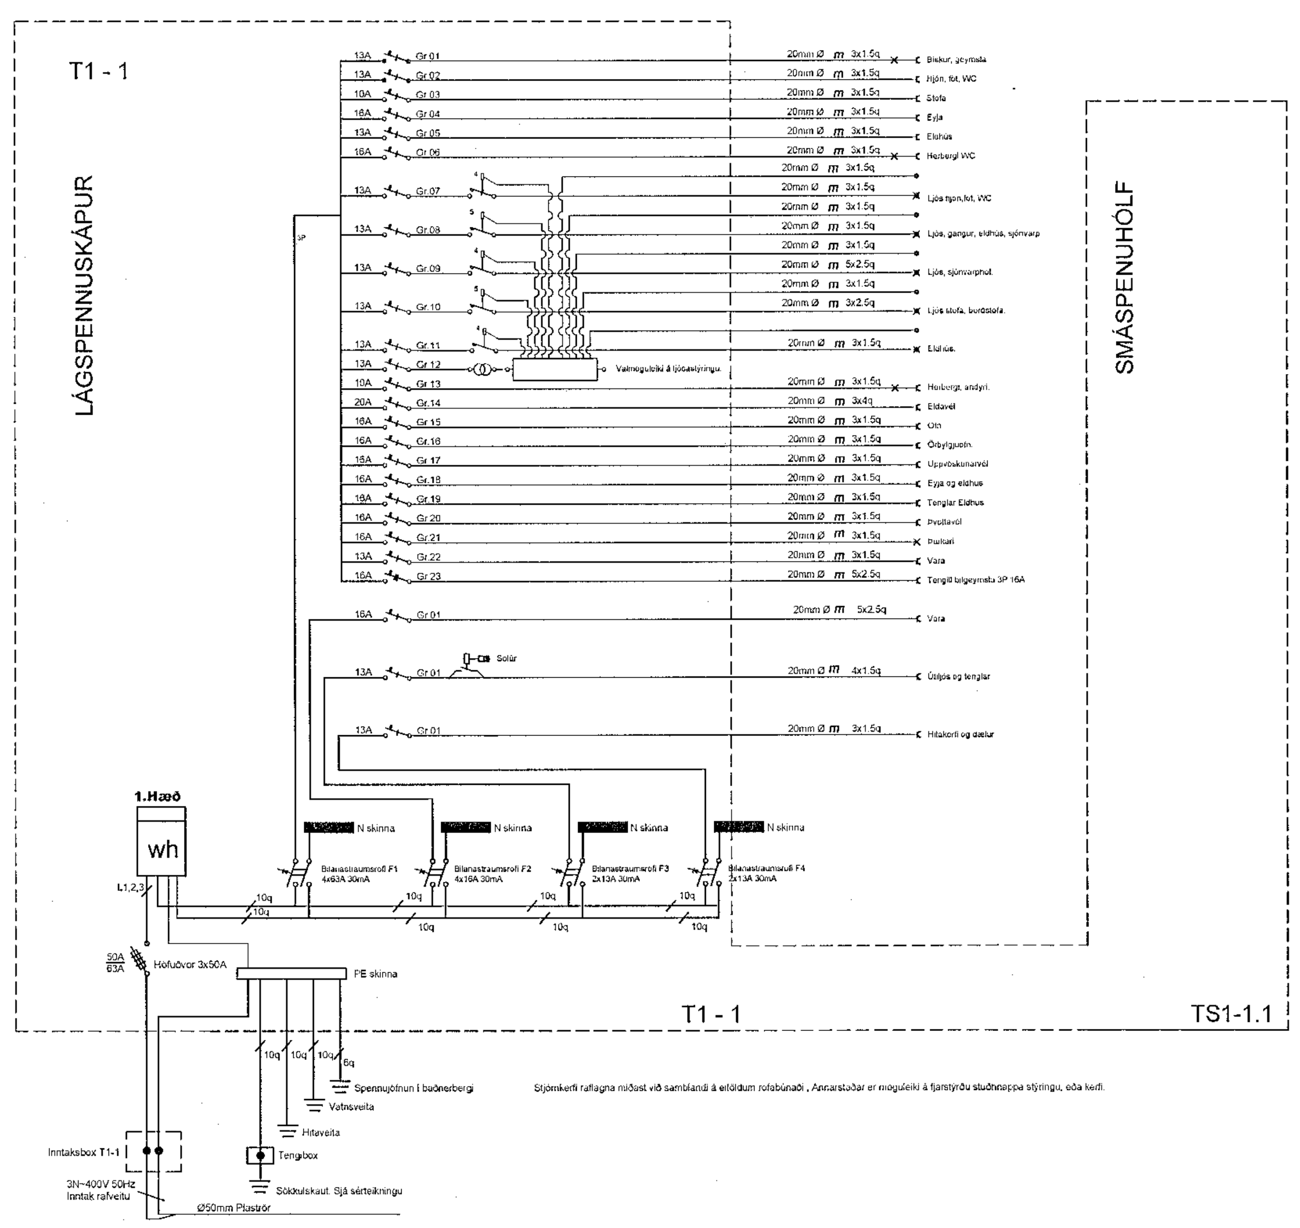

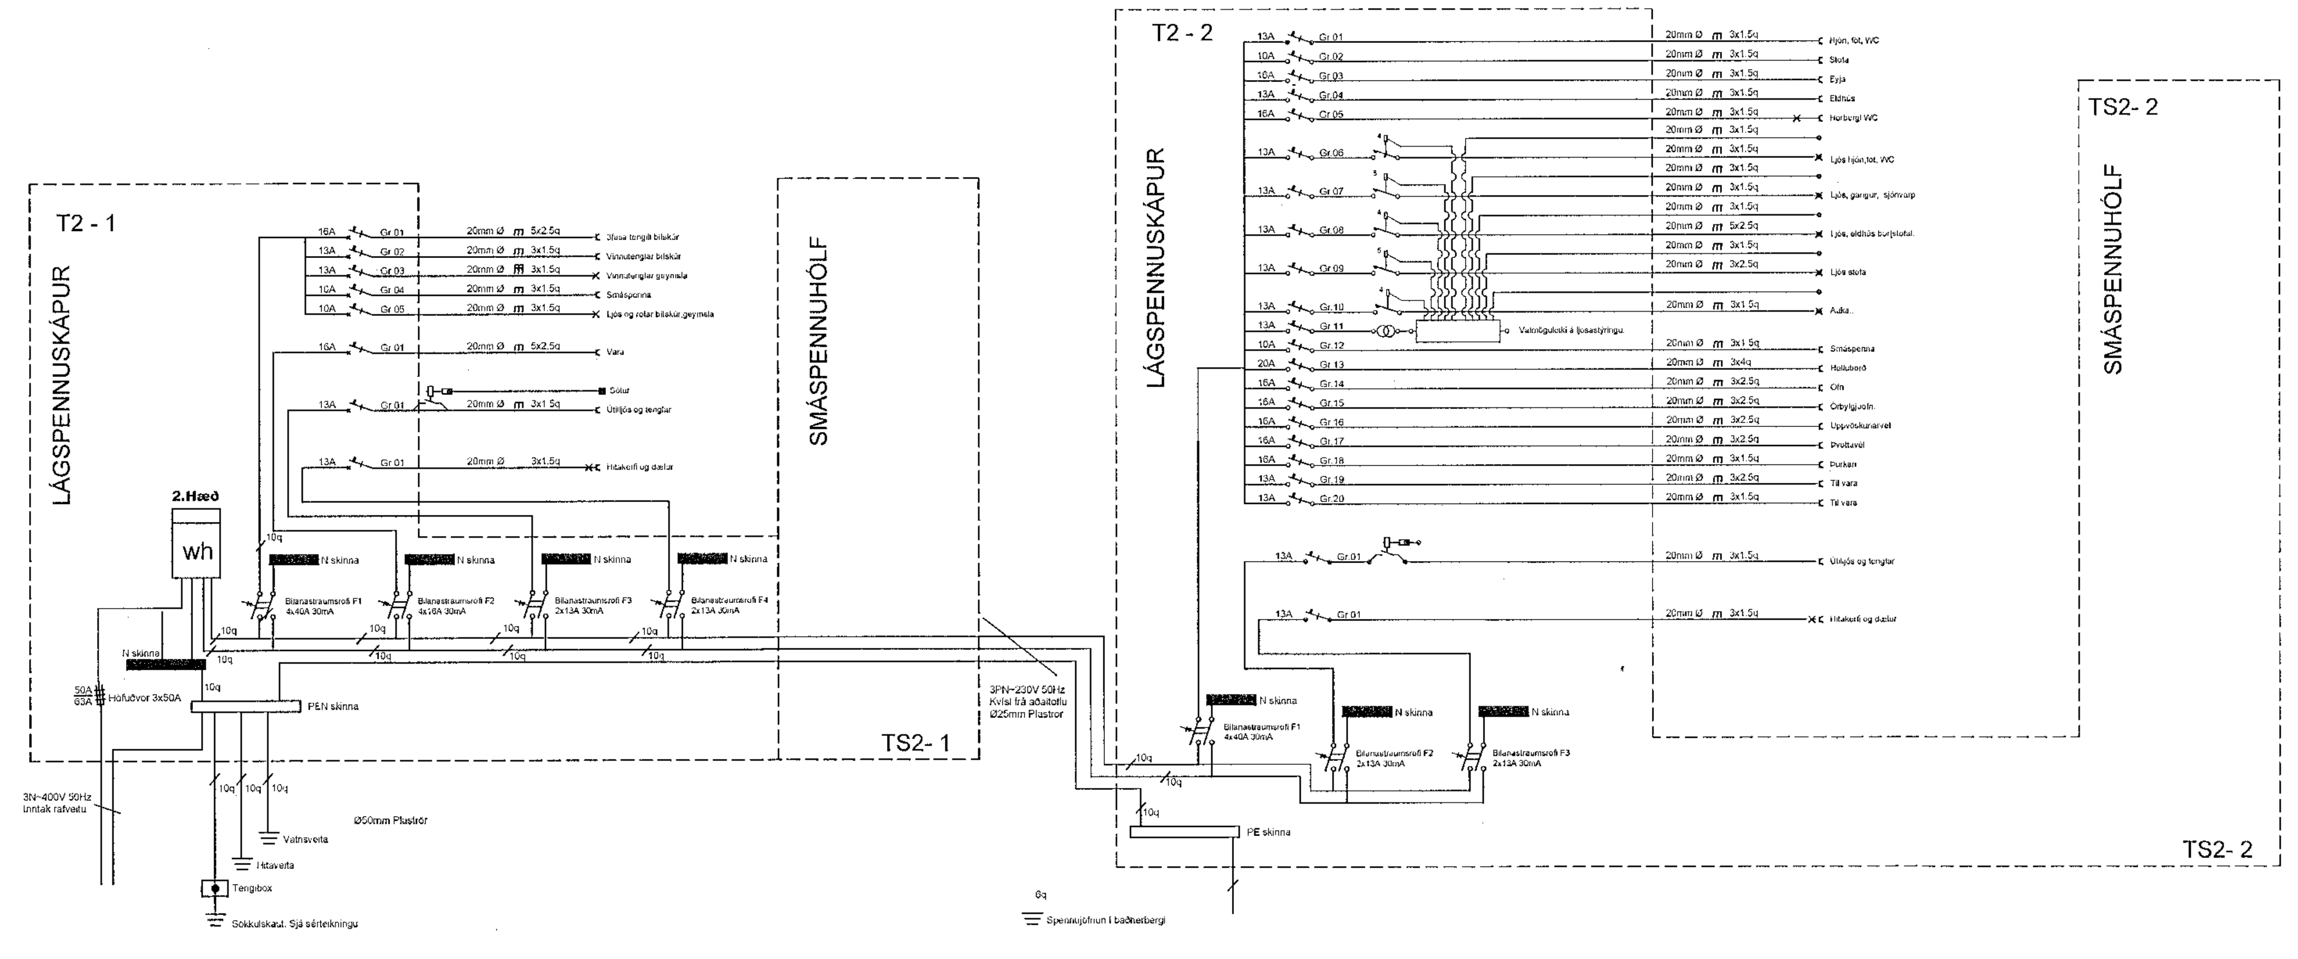

Stjórnkerfi raflagna miðast við sambandi á einföldum rofabúnaði , Annarstaðar er möguleiki á fjarstýrðu stuðhnappa stýringu, eða kerfi.

Mælistika cm 0 5 10 15 20

Breytingar:

Hádegisskarð 8a og 8b

Rafspenna ehf
Krossalind 2
8987900
rafspenna@rafspenna.is
451196-2789

Hannað af: Guðmundur Karl Þorleifsson
Teiknað af: Jón Oddur Guðmundsson
Samþykkt:

Einlínumynd

Verk.nr.: 22.001
Útg.Dags.: 04.06.2022
Mkv.: 1:50
A
Bls.: 07

Hönnuður áskilur sér allan rétt á teikningum. Fjölföldun er háð skriflegu samþykki.

Frumrit A1