


1:50




Móttakið  
.12 maí 2023  
fl. byggingarfulltrúarskipti  
Róbert A. Róbertsson

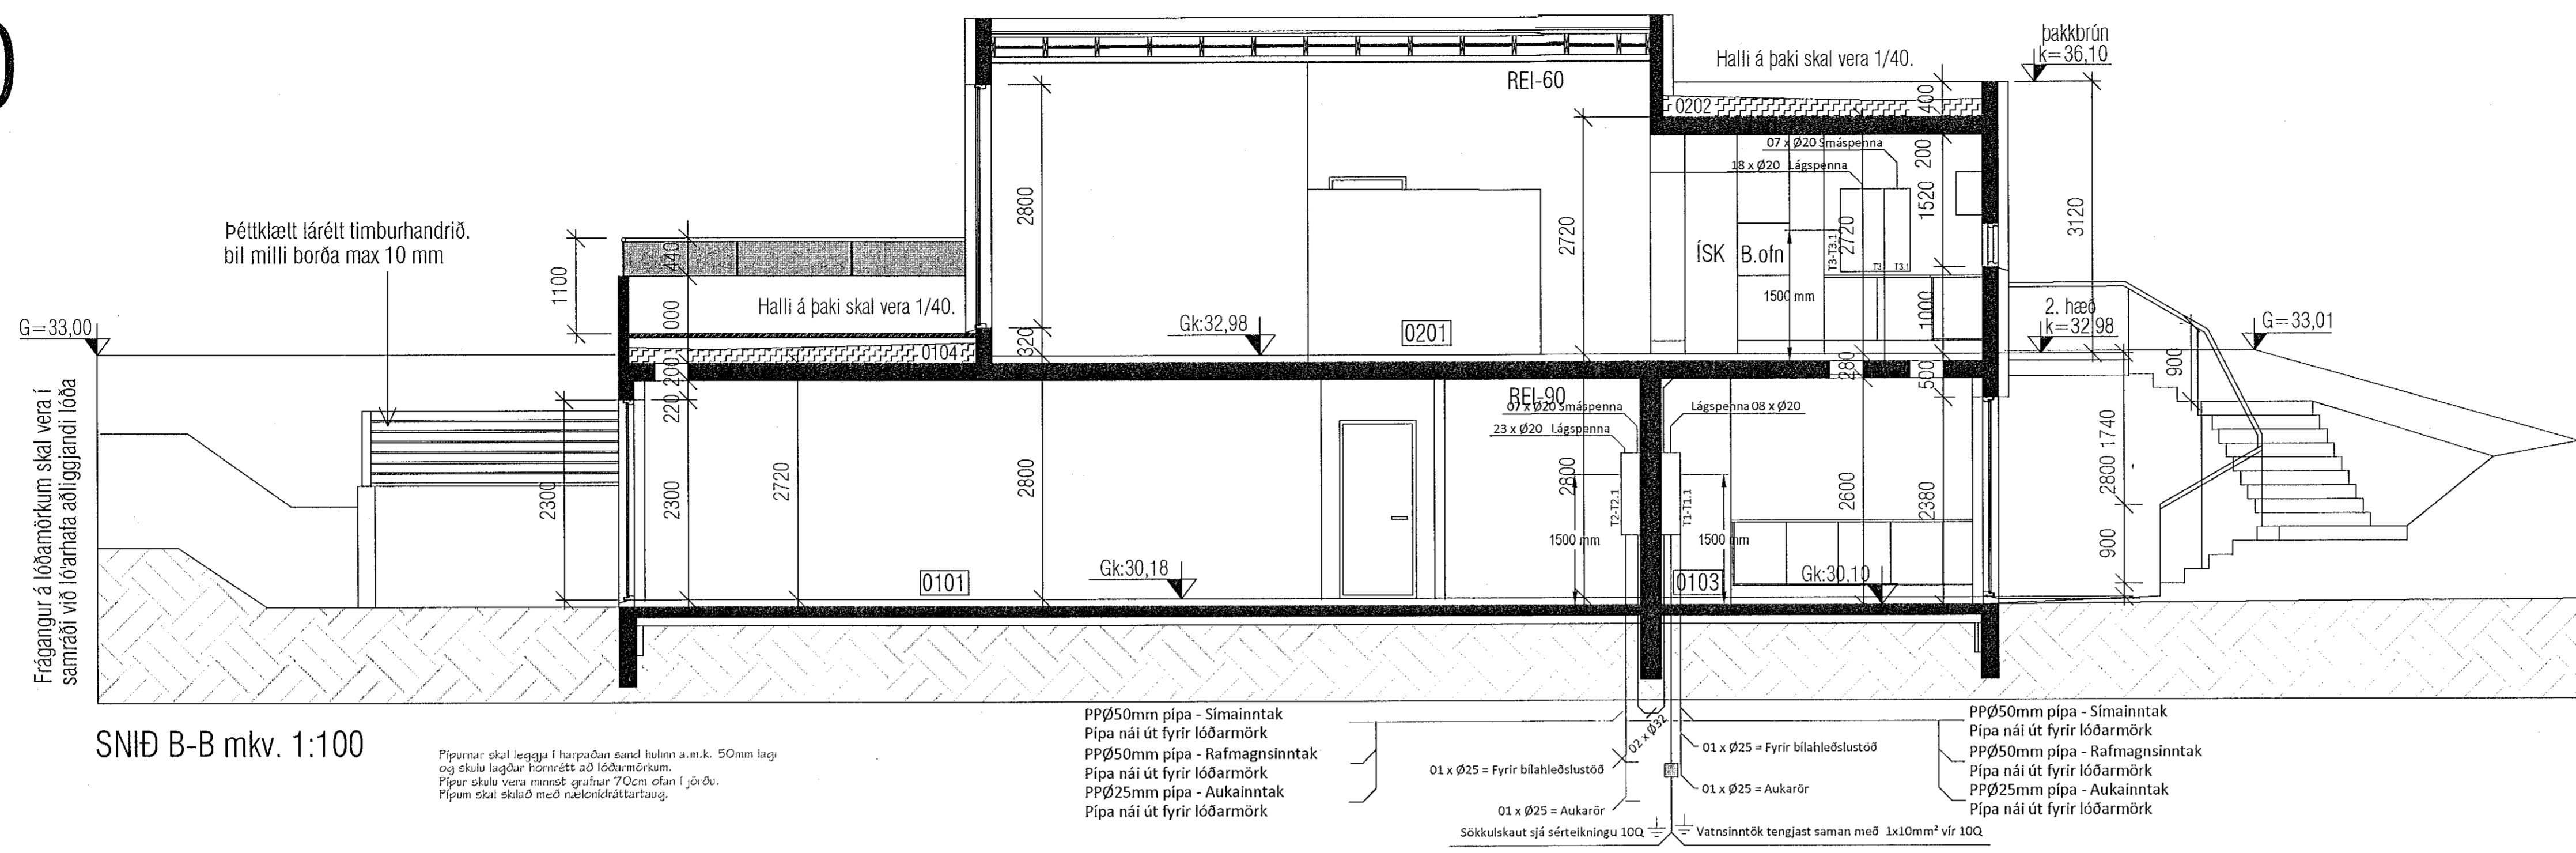

SNIÐ B-B mkv. 1:100

Þísurur skal leggja í hurpuðan sand hallinn a.m.k. 50mm lag og skulu lagðar hornrétt að lóðarmörkum. Pípur skulu vera minnst gálfur 700cm ofan í jörðu. Pípan skali skulast með ísólunartútlag.

- PPØ50mm pípa - Simaintak
- Pípa náú út fyrir lóðarmörk
- PPØ50mm pípa - Rafmagnsinntak
- Pípa náú út fyrir lóðarmörk
- PPØ25mm pípa - Aukainntak
- Pípa náú út fyrir lóðarmörk
- 01 x Ø25 = Fyrir bílahleðslustöð
- 01 x Ø25 = Aukarör
- 01 x Ø25 = Fyrir bílahleðslustöð
- 01 x Ø25 = Aukarör
- Sökkulskaut sjá sérteikningu 10Q
- Vatnsinntök tengjast saman með 1x10mm<sup>2</sup> vir 10Q

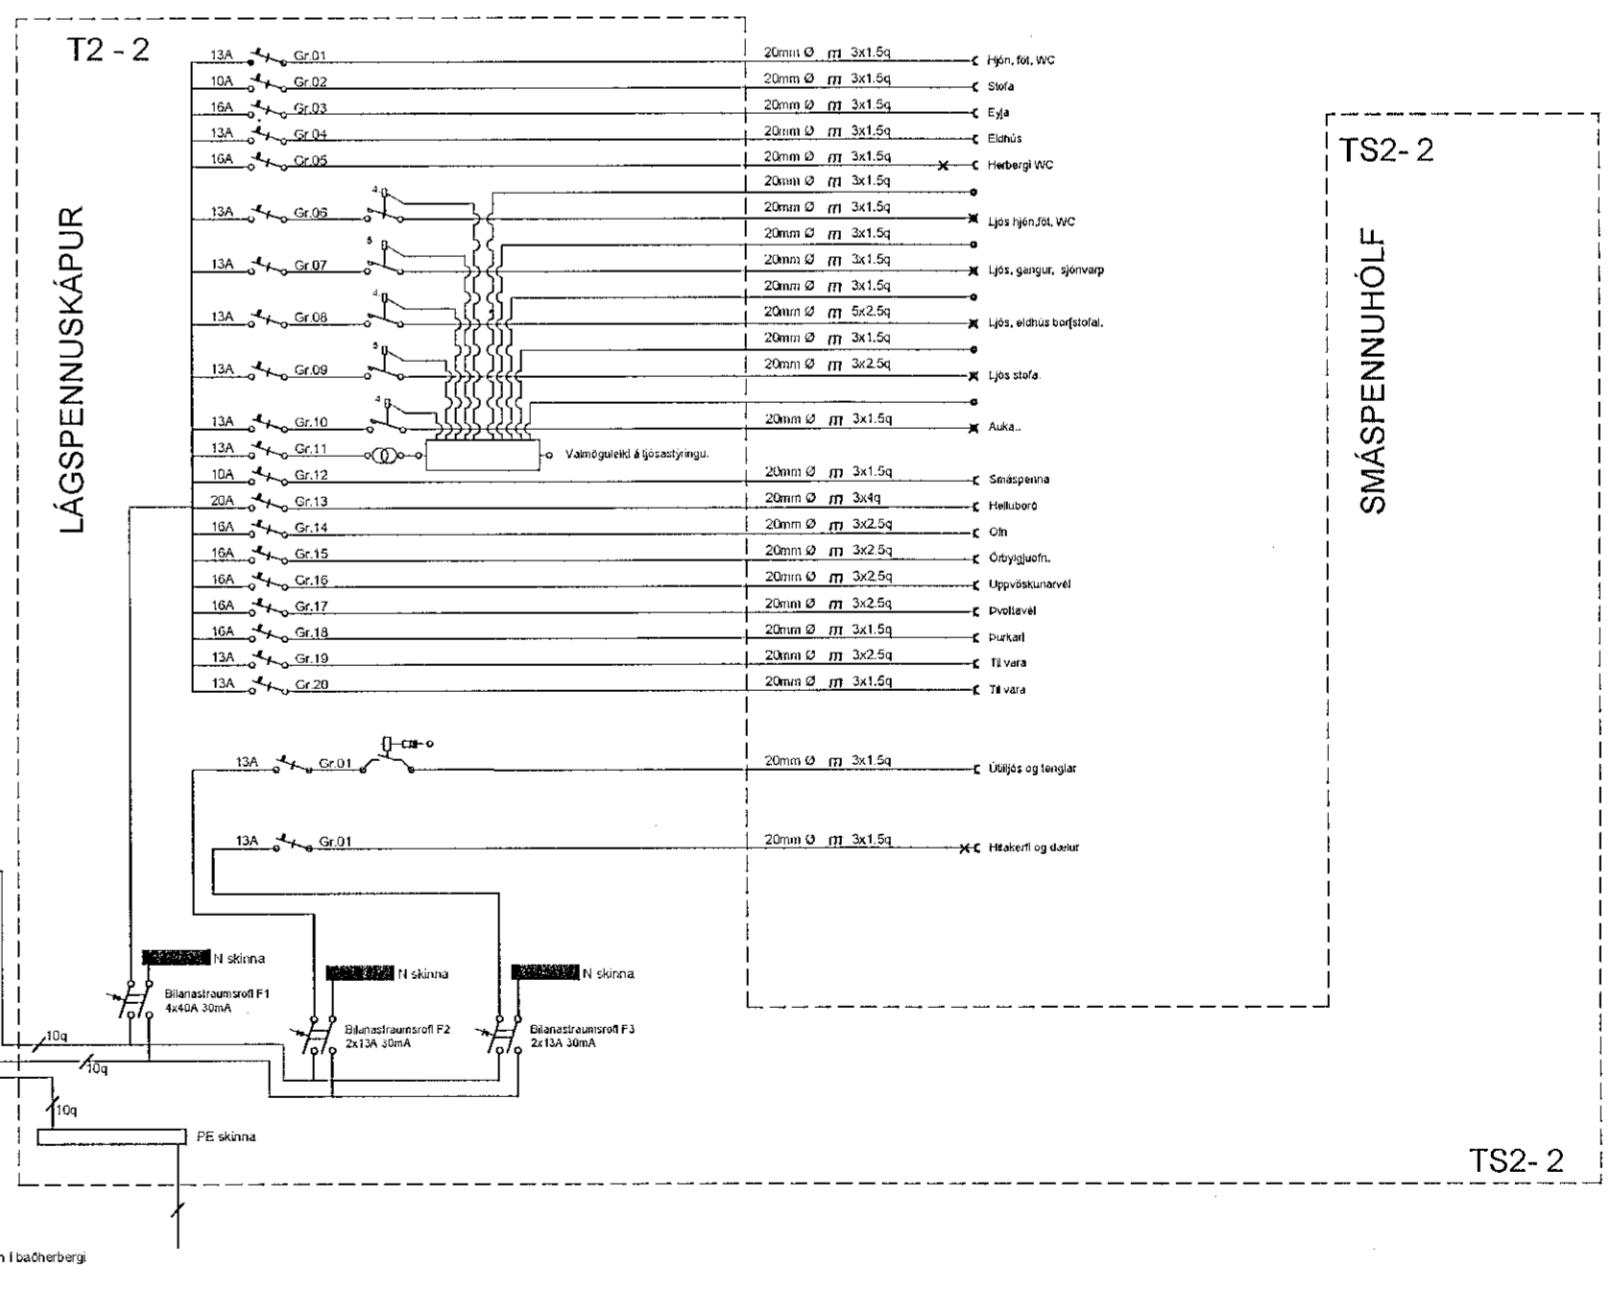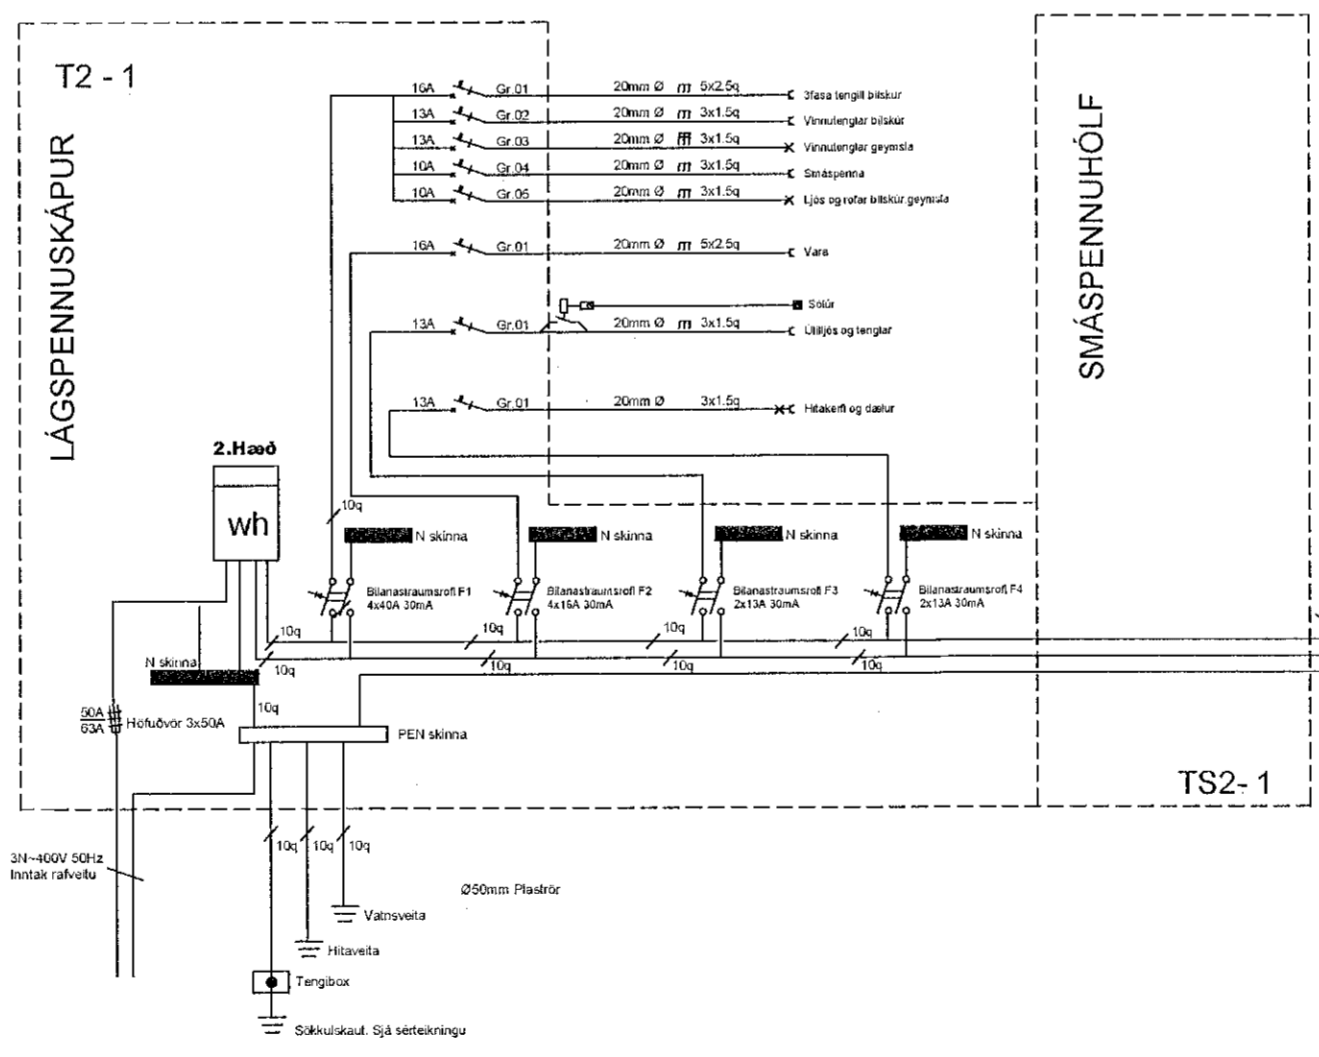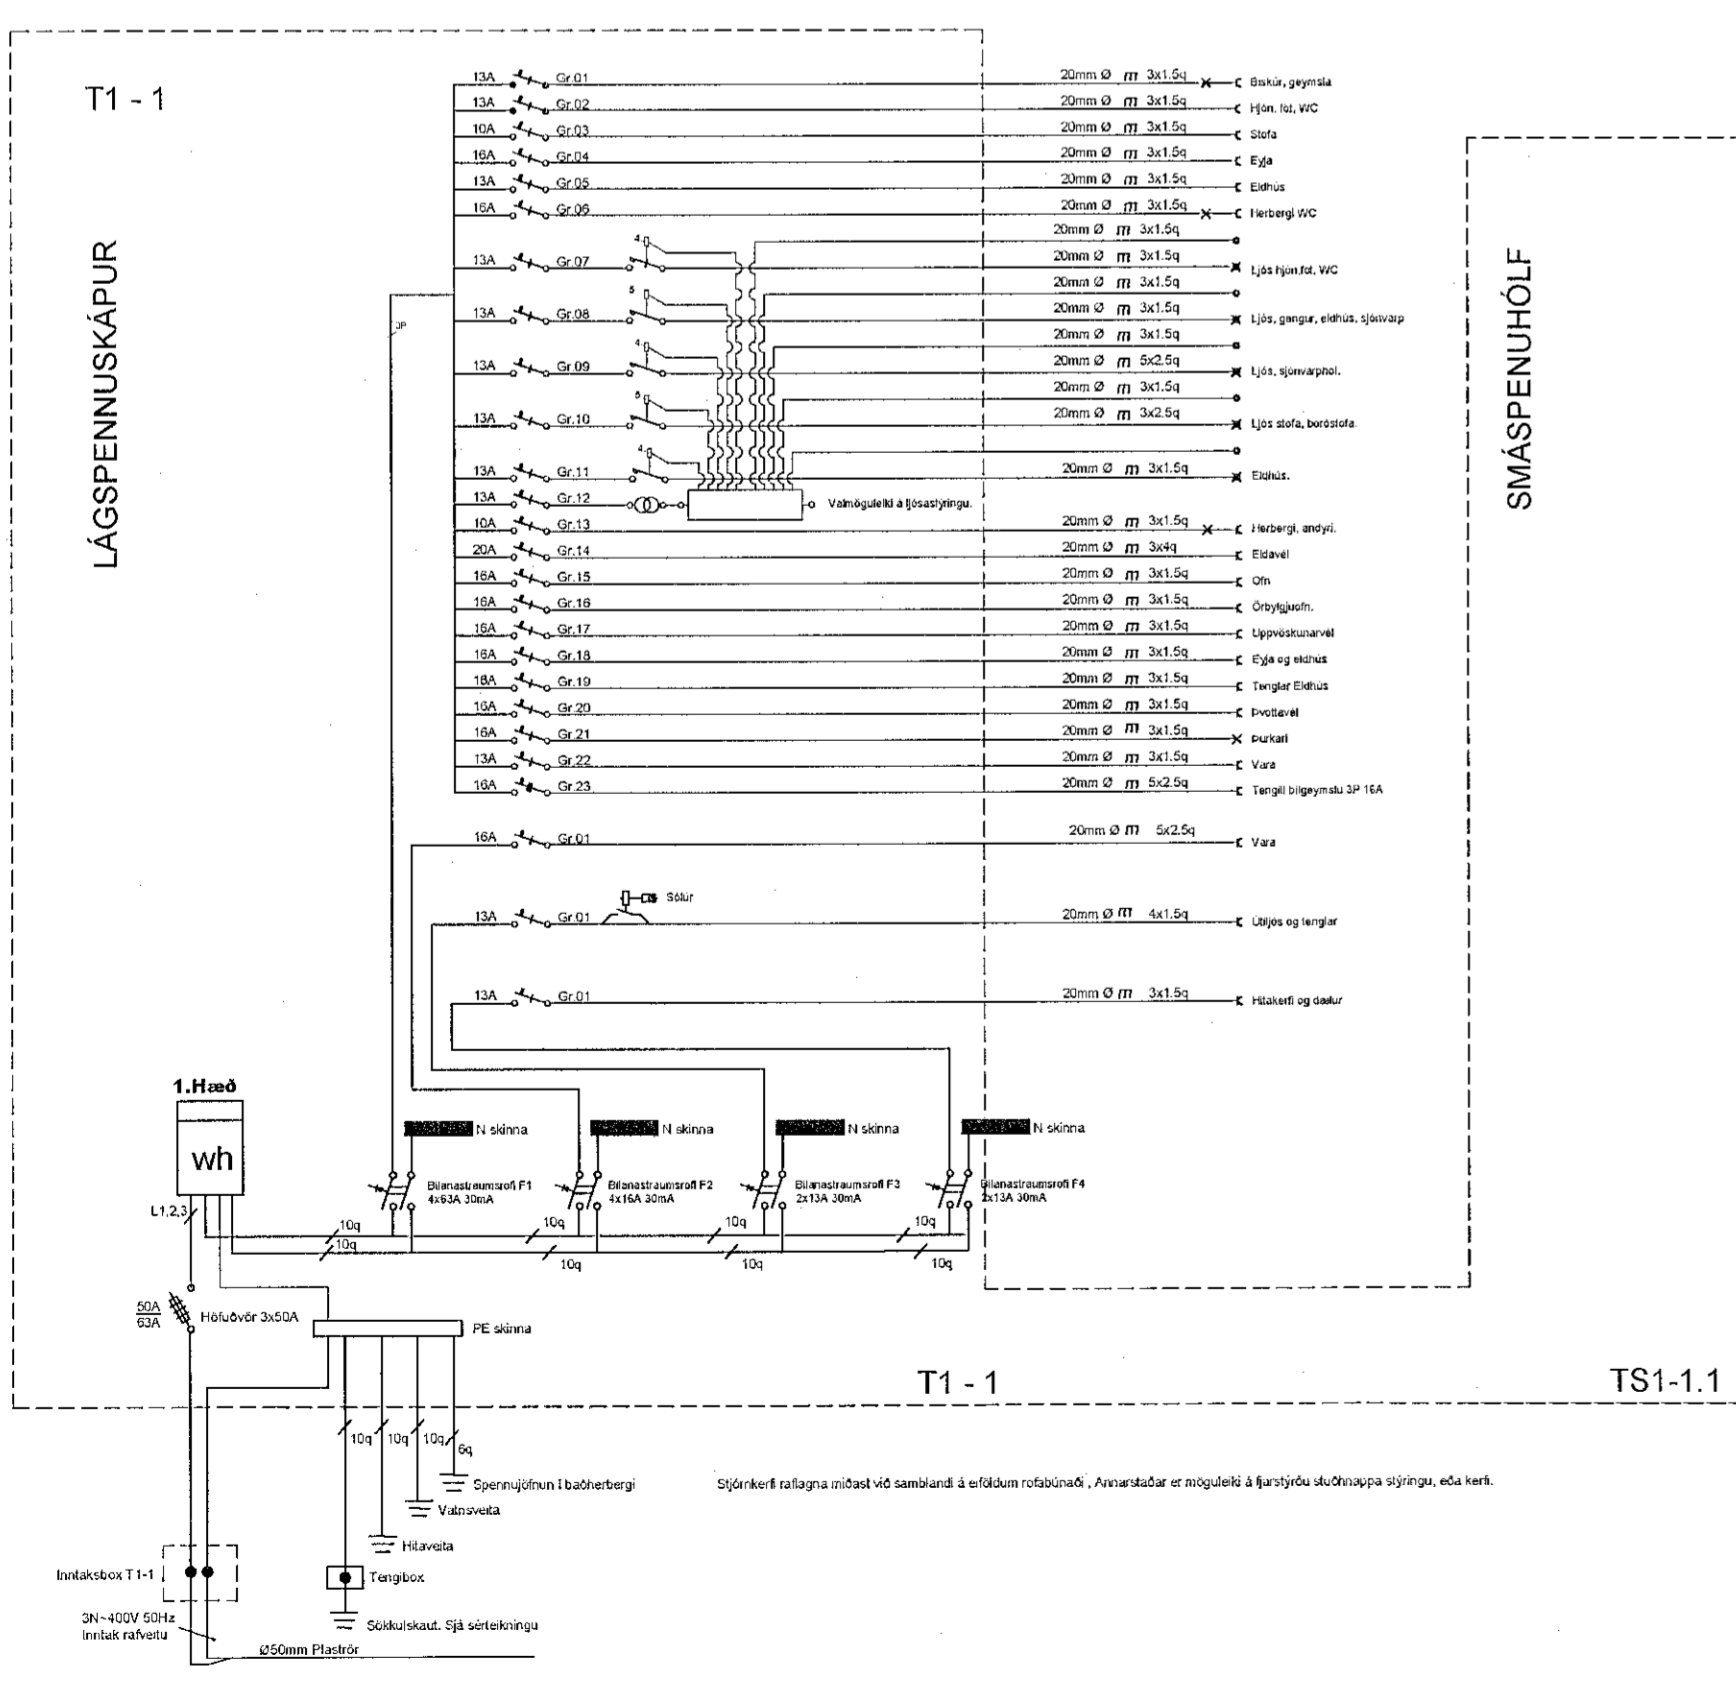

TS2-1

TS2-2

Breytingar:

Hádegisskarð 8a og 8b.

Rafspenna ehf  
Krossalind 2  
8987900  
rafspenna@rafspenna.is  
451196-2789

Hannað af: Guðmundur Karl Þorláksson  
Teiknað af: Jón Oddur Guðmundsson  
Samþykkt: *[Signature]*

Eininu-, töflu- og sniðmynd

Verk.nr.: 22.001  
Útg.Dags.: 08.04.2022  
Mkv.: Án mælikvarða

A  
Blis.: 08

Hönnuður áskilur sér allan rétt á teikningum. Fyriröðun er háð skriflegu samþykki.