


GRUNNMYND 1. HÆÐ 1:50

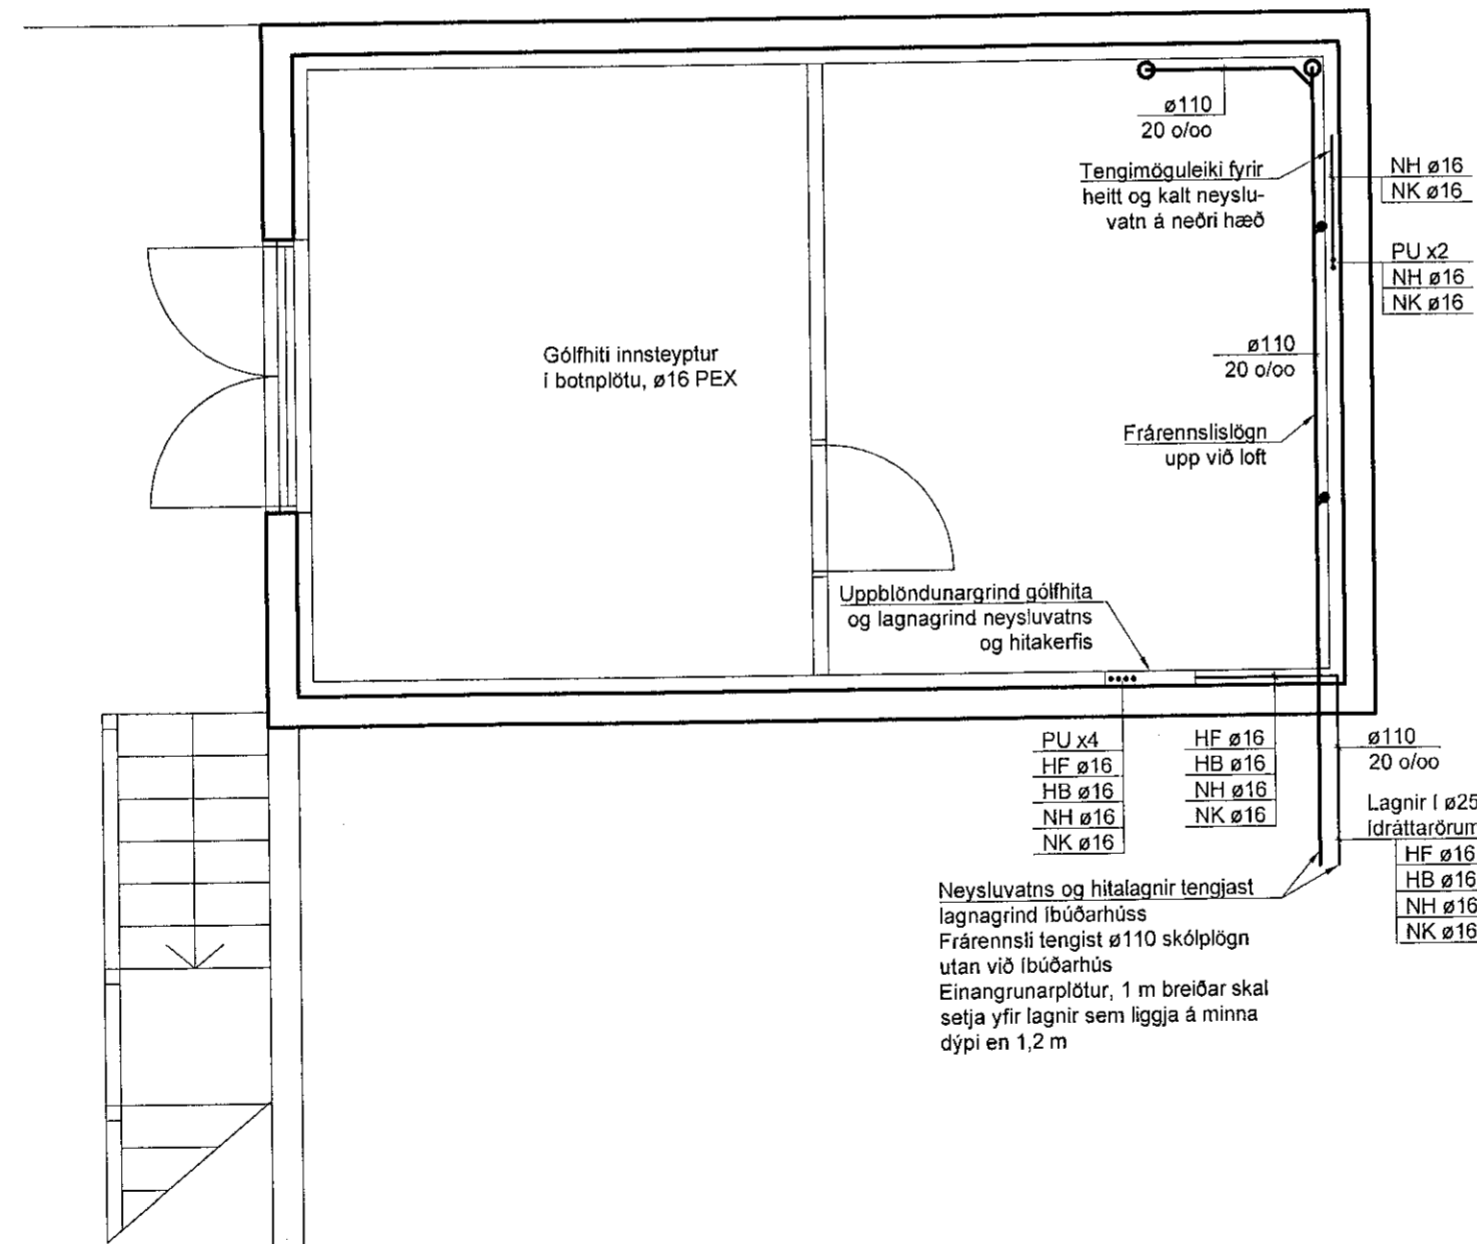

GRUNNMYND KJALLARI 1:50

Samþykkt þann
15. maí 2023
fh. byggingarfulltrúans í Hafnarfirði
Róbert A. Róbertsson

Skýringar:

HF - Hitakerfi framrás
HB - Hitakerfi bakrás
NK - Neysluvatn kalt
NH - Neysluvatn heitt

PU - Pípa upp
PN - Pípa niður

EV50 - Eldhúsvaskur með 50 mm tengistút
GN50 - Gólfniðurfall með 50 mm tengistút
HL40 - Handlaug með 40 mm tengistút
SB - Steypibað
VS100 - Vatnssalerni með 100 mm tengistút

Ofnar:

Ofnar undir gluggum eru BxH = 800 x 600 og afköst um 800 W hver.

Handklæðaoafn er um 300 W.

Lagnaefni:

Neysluvatns-, hita- og gólfhitalagnir eru PEX plastlagnir.

Frárennsislagnir eru PP plastlagnir.

10/05/2023
1009554669



www.verkis.is - sími: +354 422 8000

SAMÞYKKT: Stefán Hjalti Helgason SHH 301269-4049

A 2023-04-17 VERKTEIKNING SHH

ÚTG DAGS SKÝRINGAR HANNAD

SKÚLASKEIÐ 42, HAFNARFIRÐI
LAGNATEIKNING AF ÚTIHÚSI
Neysluvatn, hiti og frárennsli
Grundmynd, kjallari og 1. hæð

VERKFANG 23055 TEIKNING M40.101 A

