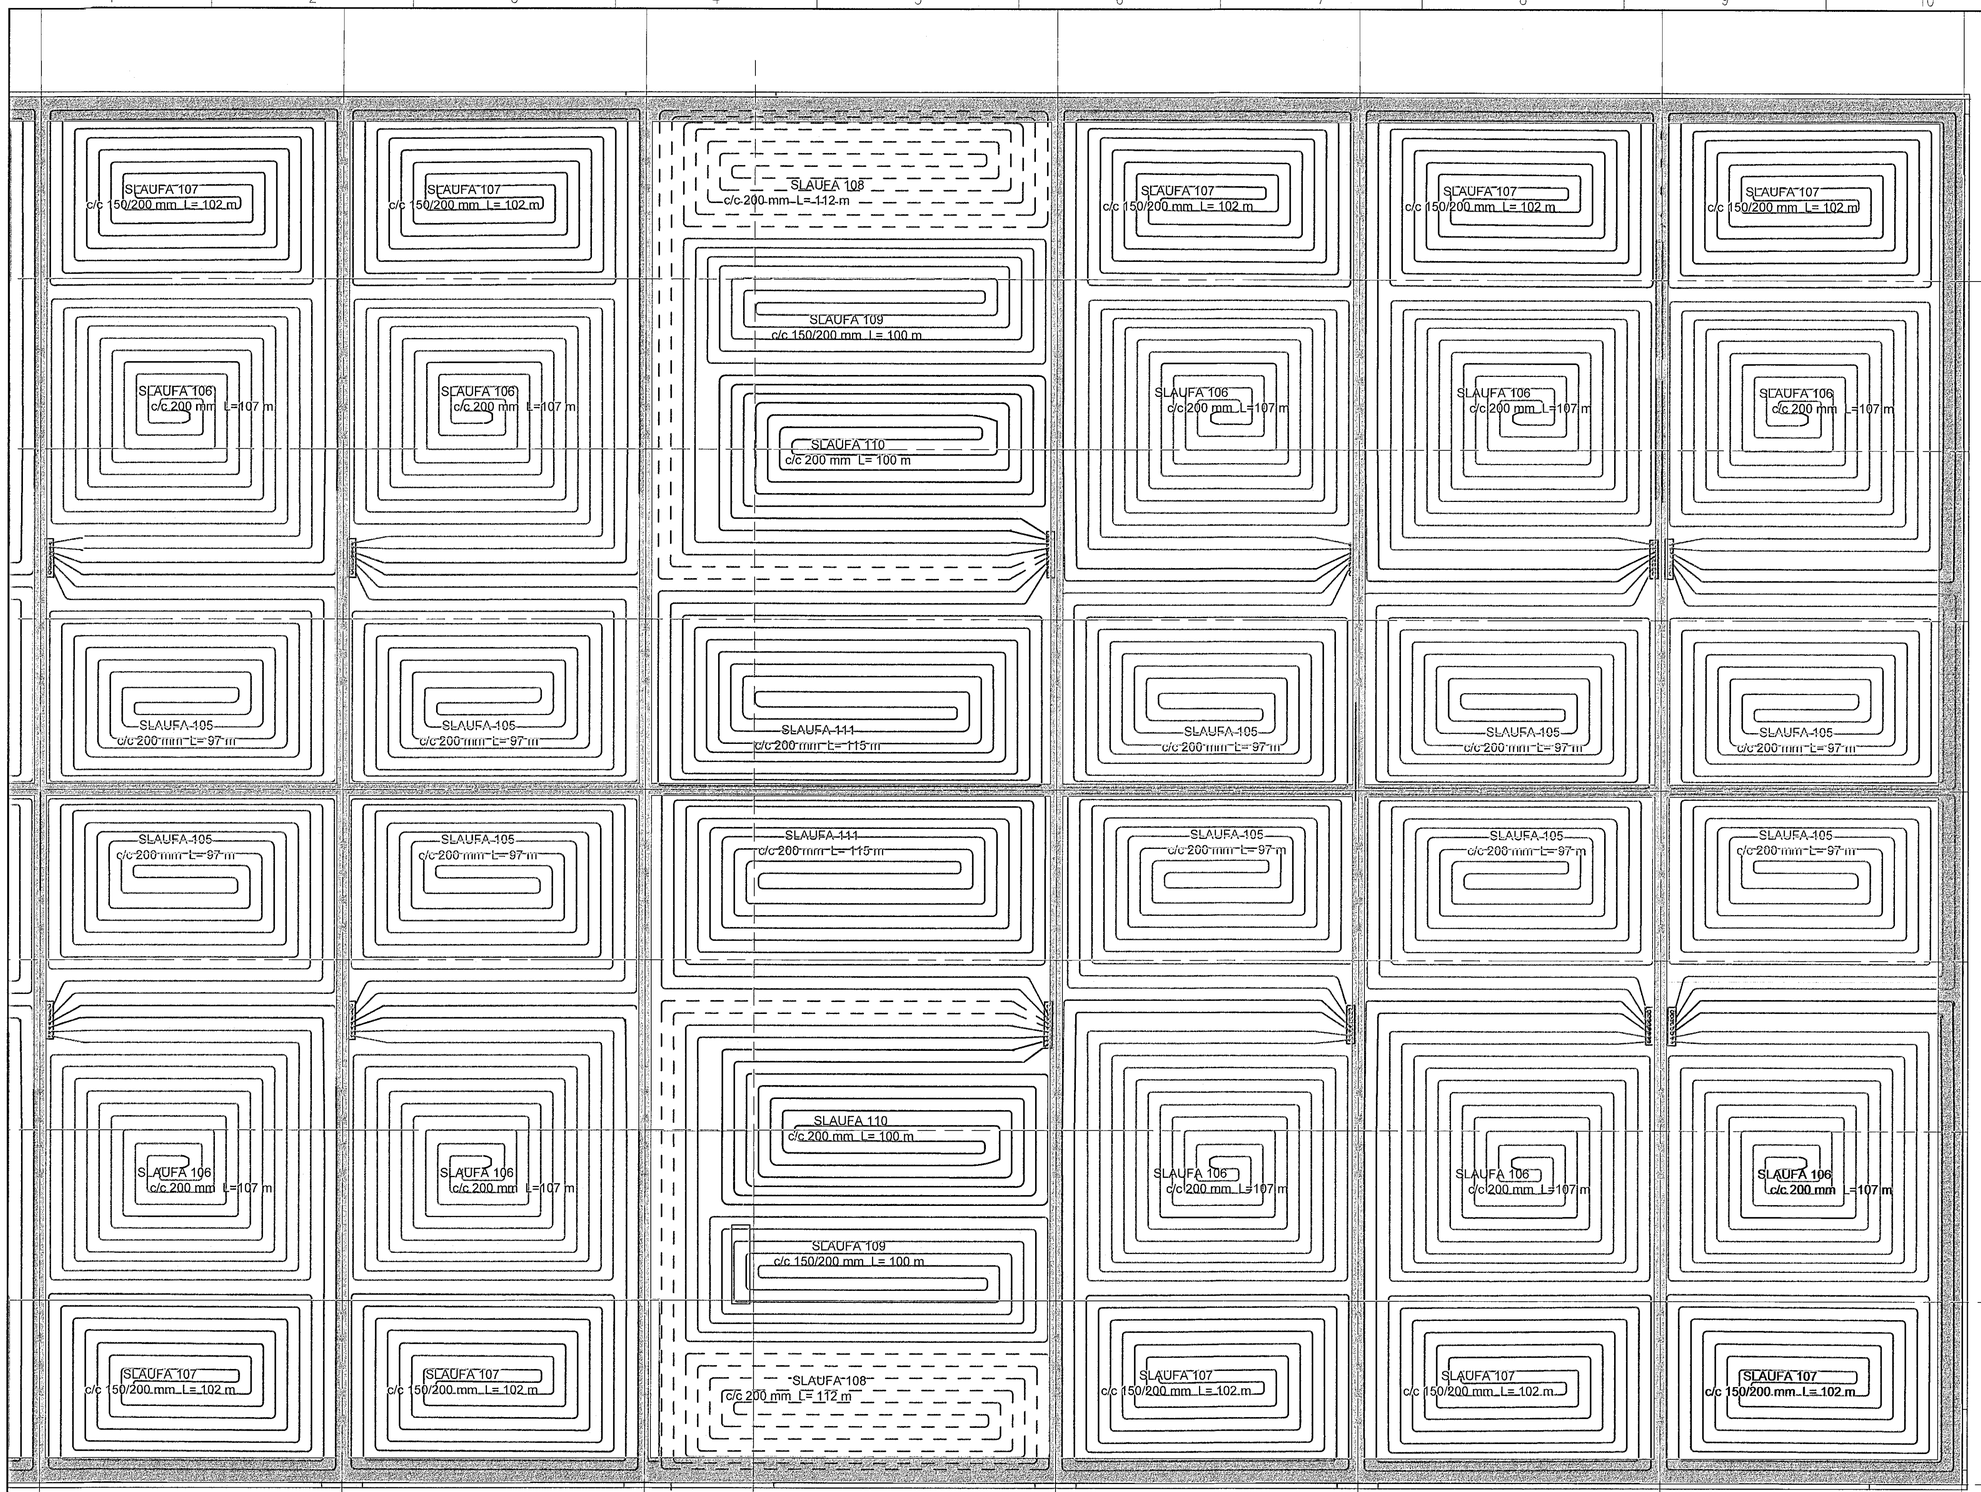

GRUNNMYND MATSHLUTI 02 -GÓLFHITALAGNIR AUSTURENDI 1:50

MÓTTEKIÐ
12. MAÍ 2023
Byggingarfulltrúinn í Hafnarfirði

UNDIRRITUN SAMRÆMINGARHÖNNUÐAR
Páll Jóhannesson 120742-3379

GÓLFHITALÖGN:

RÖR Í GÓLFHITALÖGN SKULU VERA Ø20mm ÚR PEX, (KROSSBUNDIÐ HD POLYETHYLEN) EÐA SAMBÆRILEGT, MEÐ SÚREFNISFLÆÐIVÖRN SAMKV. DIN 4726.

ÖLL TENGISTYKKU SKULU HÆFA LAGNAEFNI.

LAGNIR SKULU LIGGJA OFAN Á JÁRNAGRIND OG STEYPIST Í GÓLFPLÖTU. DÝPT Á PÍPUR SKAL VERA 40 mm. FJARLÆGÐ RÖRS FRÁ ENDANLEGUM ÚT- OG INNVEGGJUM SKAL VERA 100mm. BIL MILLI RÖRA SKAL VERA c/c 200mm.

ÞAR SEM RÖRIN LIGGJA Í GEGNUM EÐA UNDIR VEGGI OG Í VEGG EÐA GÓLFRAUFUM SKAL EINANGRA ÞAU MEÐ SVAMPHÓLKUM EÐA ÁLÍKA EFNI.

HEIMILT ER AÐ HLIÐRA TIL GÓLFHITALÖGNUM ÞAR SEM LAGNALEIÐIR VIÐ ÖNNUR VEITUKERFI SKERAST.

FYLGJA SKAL FYRIRMÆLUM FRAMLEIÐANDA VIÐ MEÐFERÐ, FESTINGAR, OG FRÁGANG RÖRA OG TENGISTYKKJA.

TILVÍSUN

ÚTG DAGS	SKÝRINGAR	TEIK HANN RÝNT SAMÞ

tpz teiknistofa
Kirkjuvegi 23 900
Vestmannaeyjum
Sími 481-2711
tpz@teiknistofa.is
www.teiknistofa.is

ÚTG. DAGS	HANNAÐ	MÆLIKVARÐI
28.06.2022	PZ	1:50 (A1)
YFIRFARIÐ	TEIKNAÐ	1:100 (A3)
BB	RS	

SAMÞYKKT: Páll Jóhannesson 120742-3379

STRAUMHELLA 4
200 HAFNARFJÖRÐUR
LAGNIR
GÓLFHITALAGNIR
GRUNNMYND MATSHLUTI 02 AUSTURENDI

VERKFANG 2124 TEIKNING 315

S:\verkefni\A-VERK\21\2124-Straumhella 4, Hafnarfirði\600_teikn\610 tpz\vinnugögn\2124-Straumhella-4-Hafnarf_Lagnir-1-.dwg

©Öll afnot og afritun teikningar, að hluta eða í heild er háð skriflegu leyfi höfundar