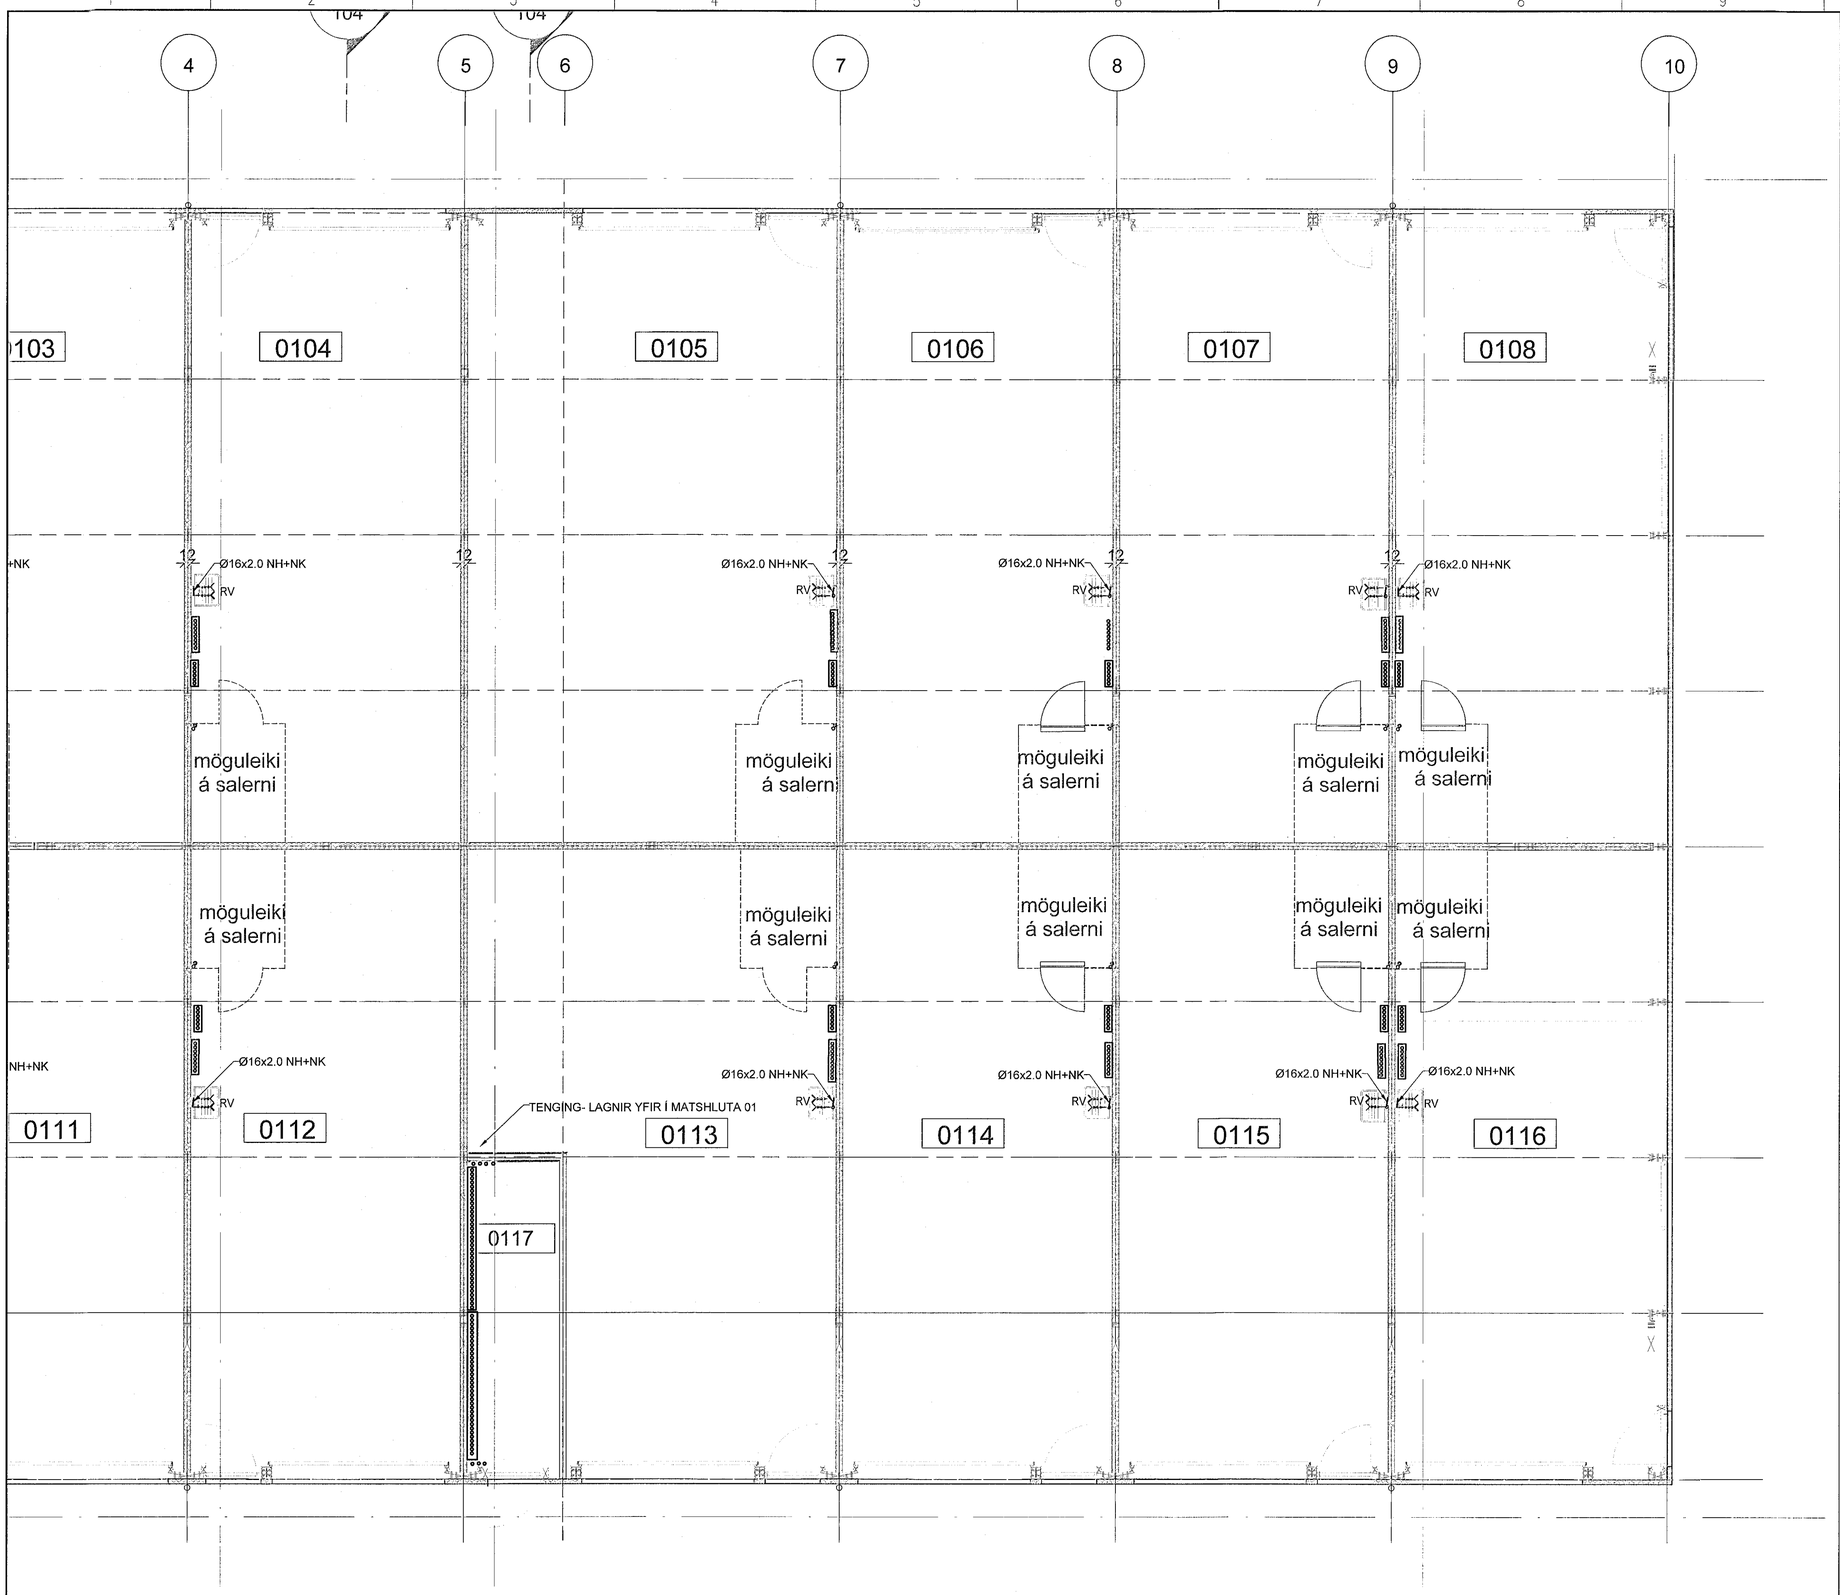

GRUNNMYND MATSHLUTI 02 -HEITT OG KALLT VATN AUSTURENDI 1:50

MÓTTEKIÐ
12. MAÍ 2023
Byggingarfulltrúinn í Hafnarfirði

UNDIRRITUN SAMRÆMINGARHÖNNUÐAR
Páll Jóhannesson 120762-3379

TILVÍSUN

ÚTG DAGS | SKÝRINGAR | TEIK HANN RÝNT SAMÞ

tpz teiknistofa
Kirkjuvegi 23 900
Vestmannaeyjum
Sími 481-2711
tpz@teiknistofa.is
www.teiknistofa.is

ÚTG. DAGS	HANNAÐ	MÆLIKVARÐI
28.06.2022	PZ/BB	1:50 (A1)
YFIRFARIÐ	TEIKNAÐ	1:100 (A3)
BB/PZ	RS	

SAMÞYKKT: Páll Jóhannesson 120762-3379

STRAUMHELLA 4
200 HAFNARFJÖRÐUR
LAGNIR
HEITT OG KALT VATN MATSHLUTI 02
GRUNNMYND AUSTURENDI

VERKFANG 2124 TEIKNING 319

S:\verkefni\A-VERK\21\2124-Straumhella 4, Hafnarfirði\600_teikn\610 tpz\vinnugögn\2124-Straumhella-4-Hafnarf_Lagnir-1-.dwg

©Öll afnot og afritun teikningar, að hluta eða í heild er háð skriflegu leyfi höfunda