

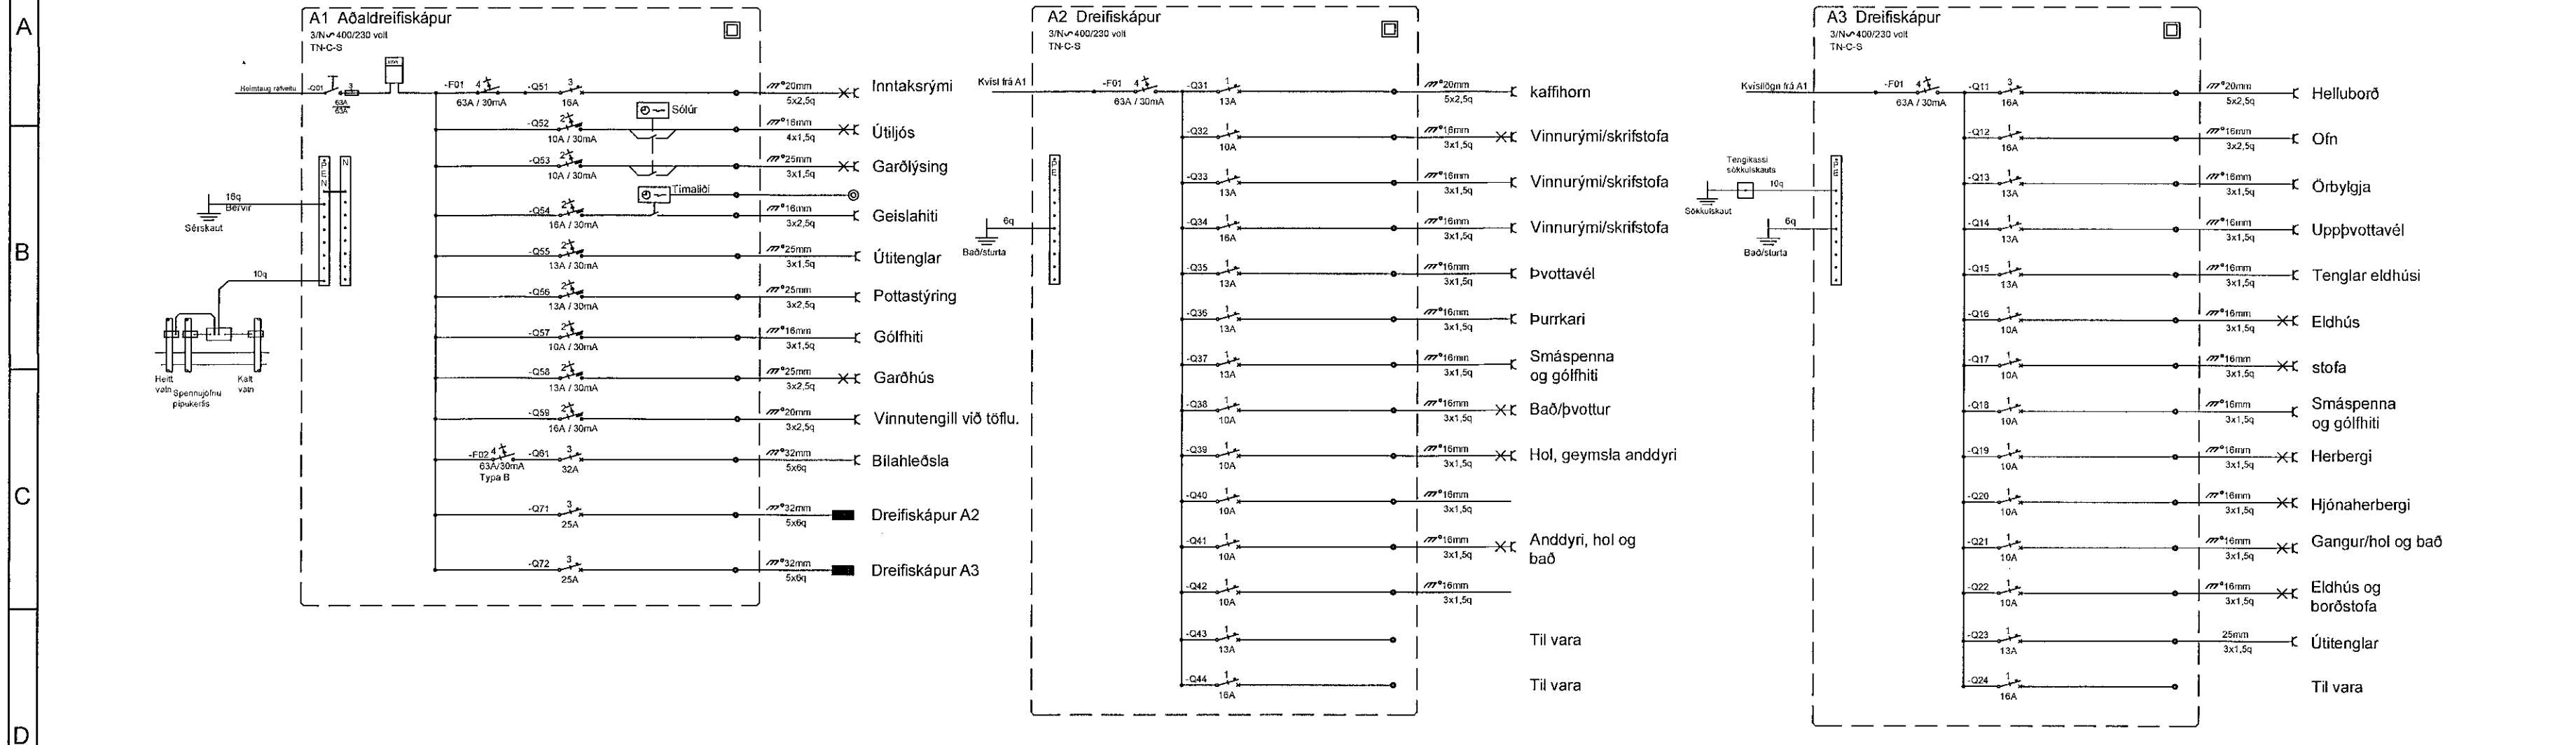
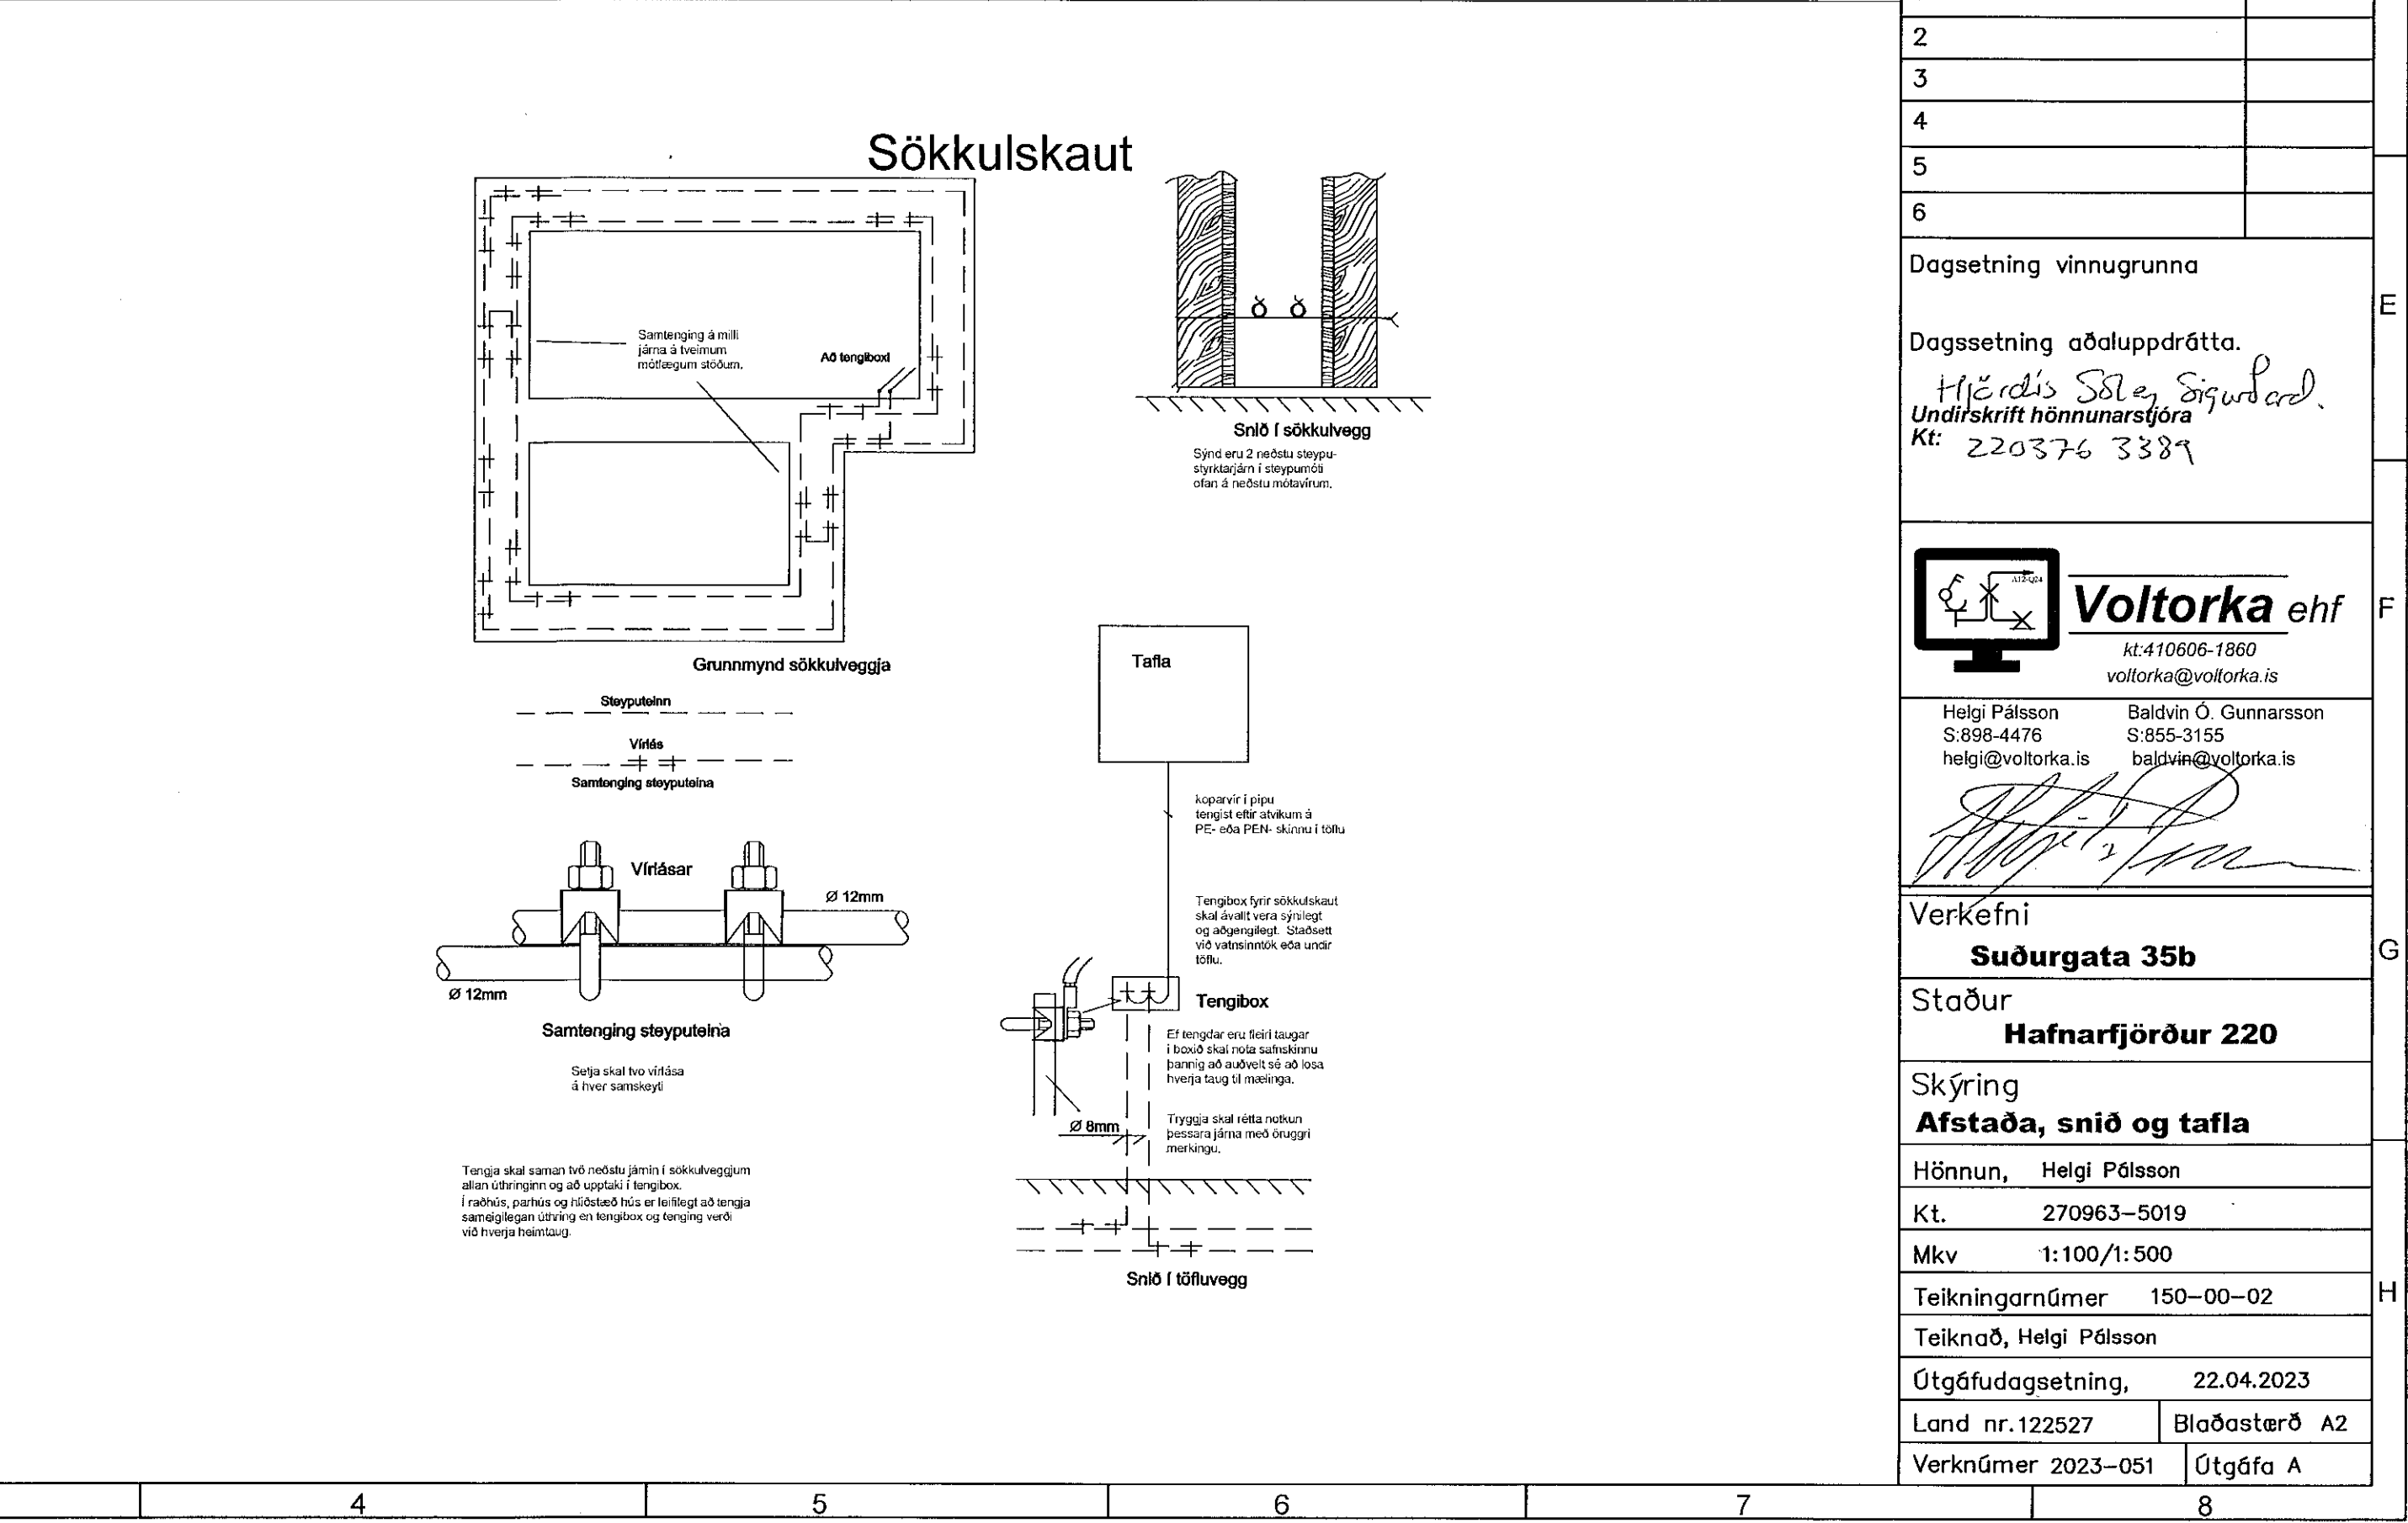


Móttekið
 12. maí 2023
 fh. byggingarfulltrúans í Hafnarfirði
 Róbert A. Róbertsson

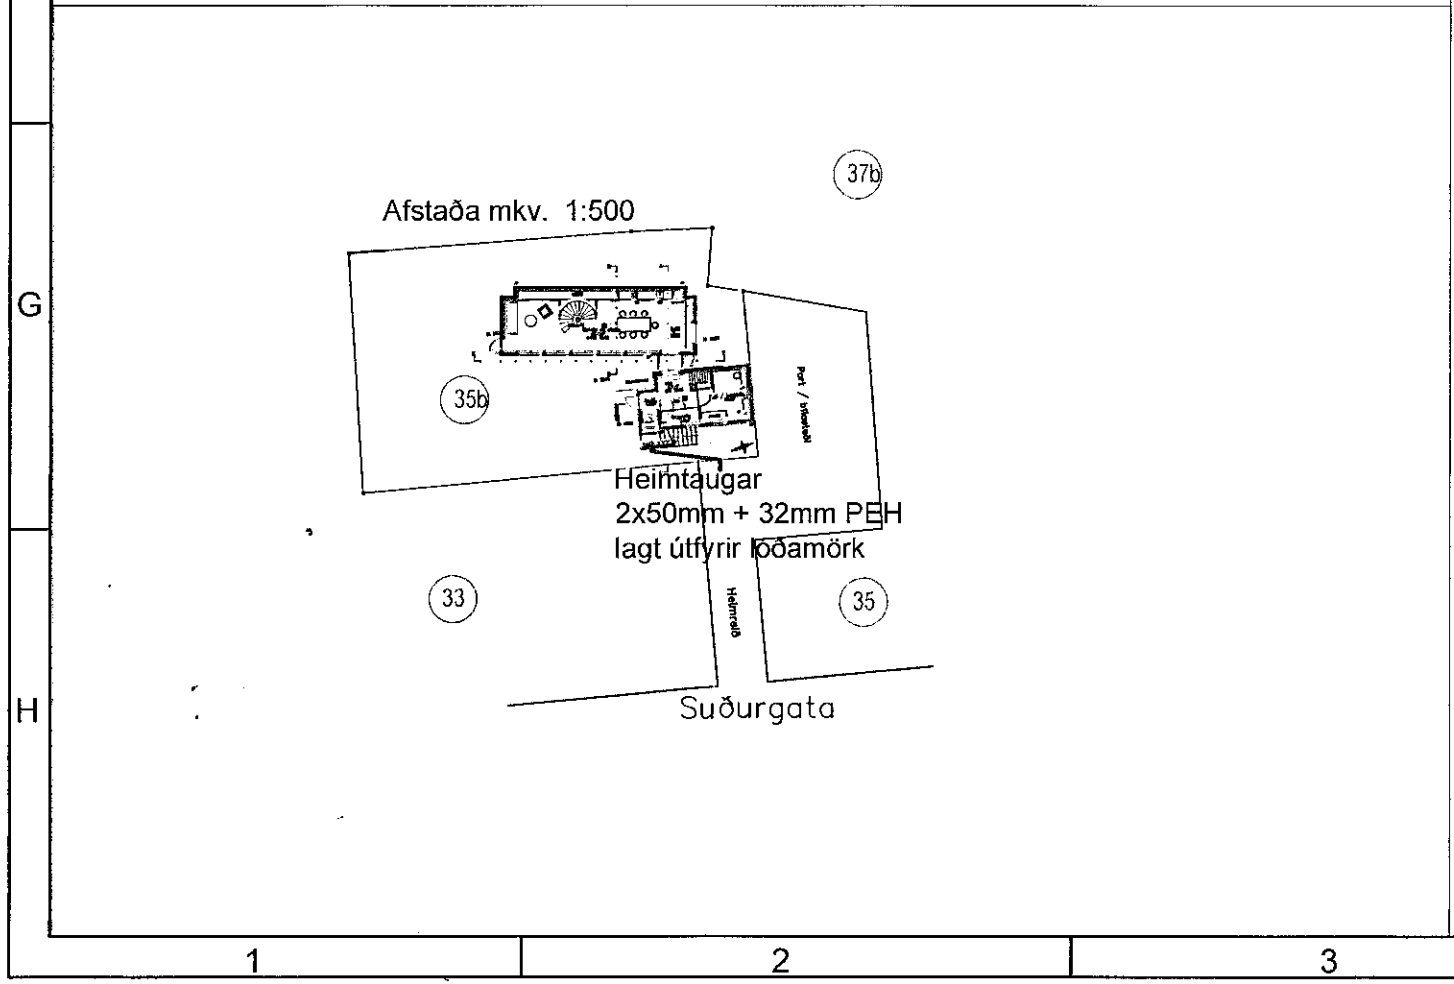

Breytingar	Dags
1	
2	
3	
4	
5	
6	

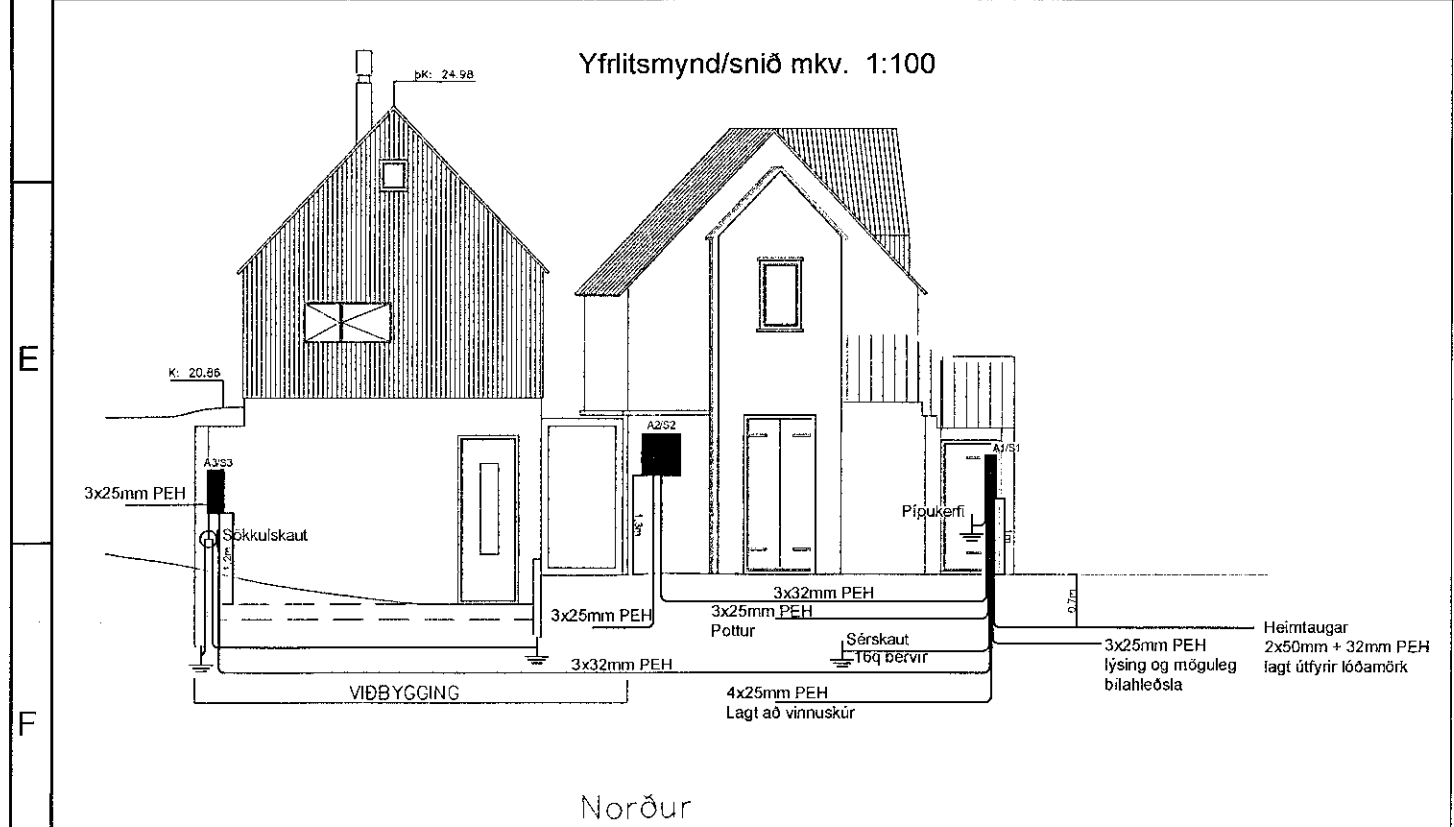

Dagsetning vinnugrunna
 Dagsetning aðaluppdráttu.
 Hjördís Sölva Sigurðardóttir
 Undirskrift hönnunarsjónara
 Kt: 220376 3389

Voltorka ehf
 kt: 410606-1860
 voltorka@voltorka.is
 Helgi Pálsson S:898-4476 helgi@voltorka.is
 Baldvin Ó. Gunnarsson S:855-3155 baldvin@voltorka.is

Verkefni
Suðurgata 35b
 Staður
Hafnarfjörður 220
 Skýring
Afstæða, snið og tafla
 Hönnun, Helgi Pálsson
 Kt. 270963-5019
 Mkv 1:100/1:500
 Teikningarnúmer 150-00-02
 Teiknað, Helgi Pálsson
 Útgáfudagsetning, 22.04.2023
 Land nr.122527 Blaðastærð A2
 Verknúmer 2023-051 Útgáfa A