UNDIRSTÖÐUR, GRUNNMYND. 1:50

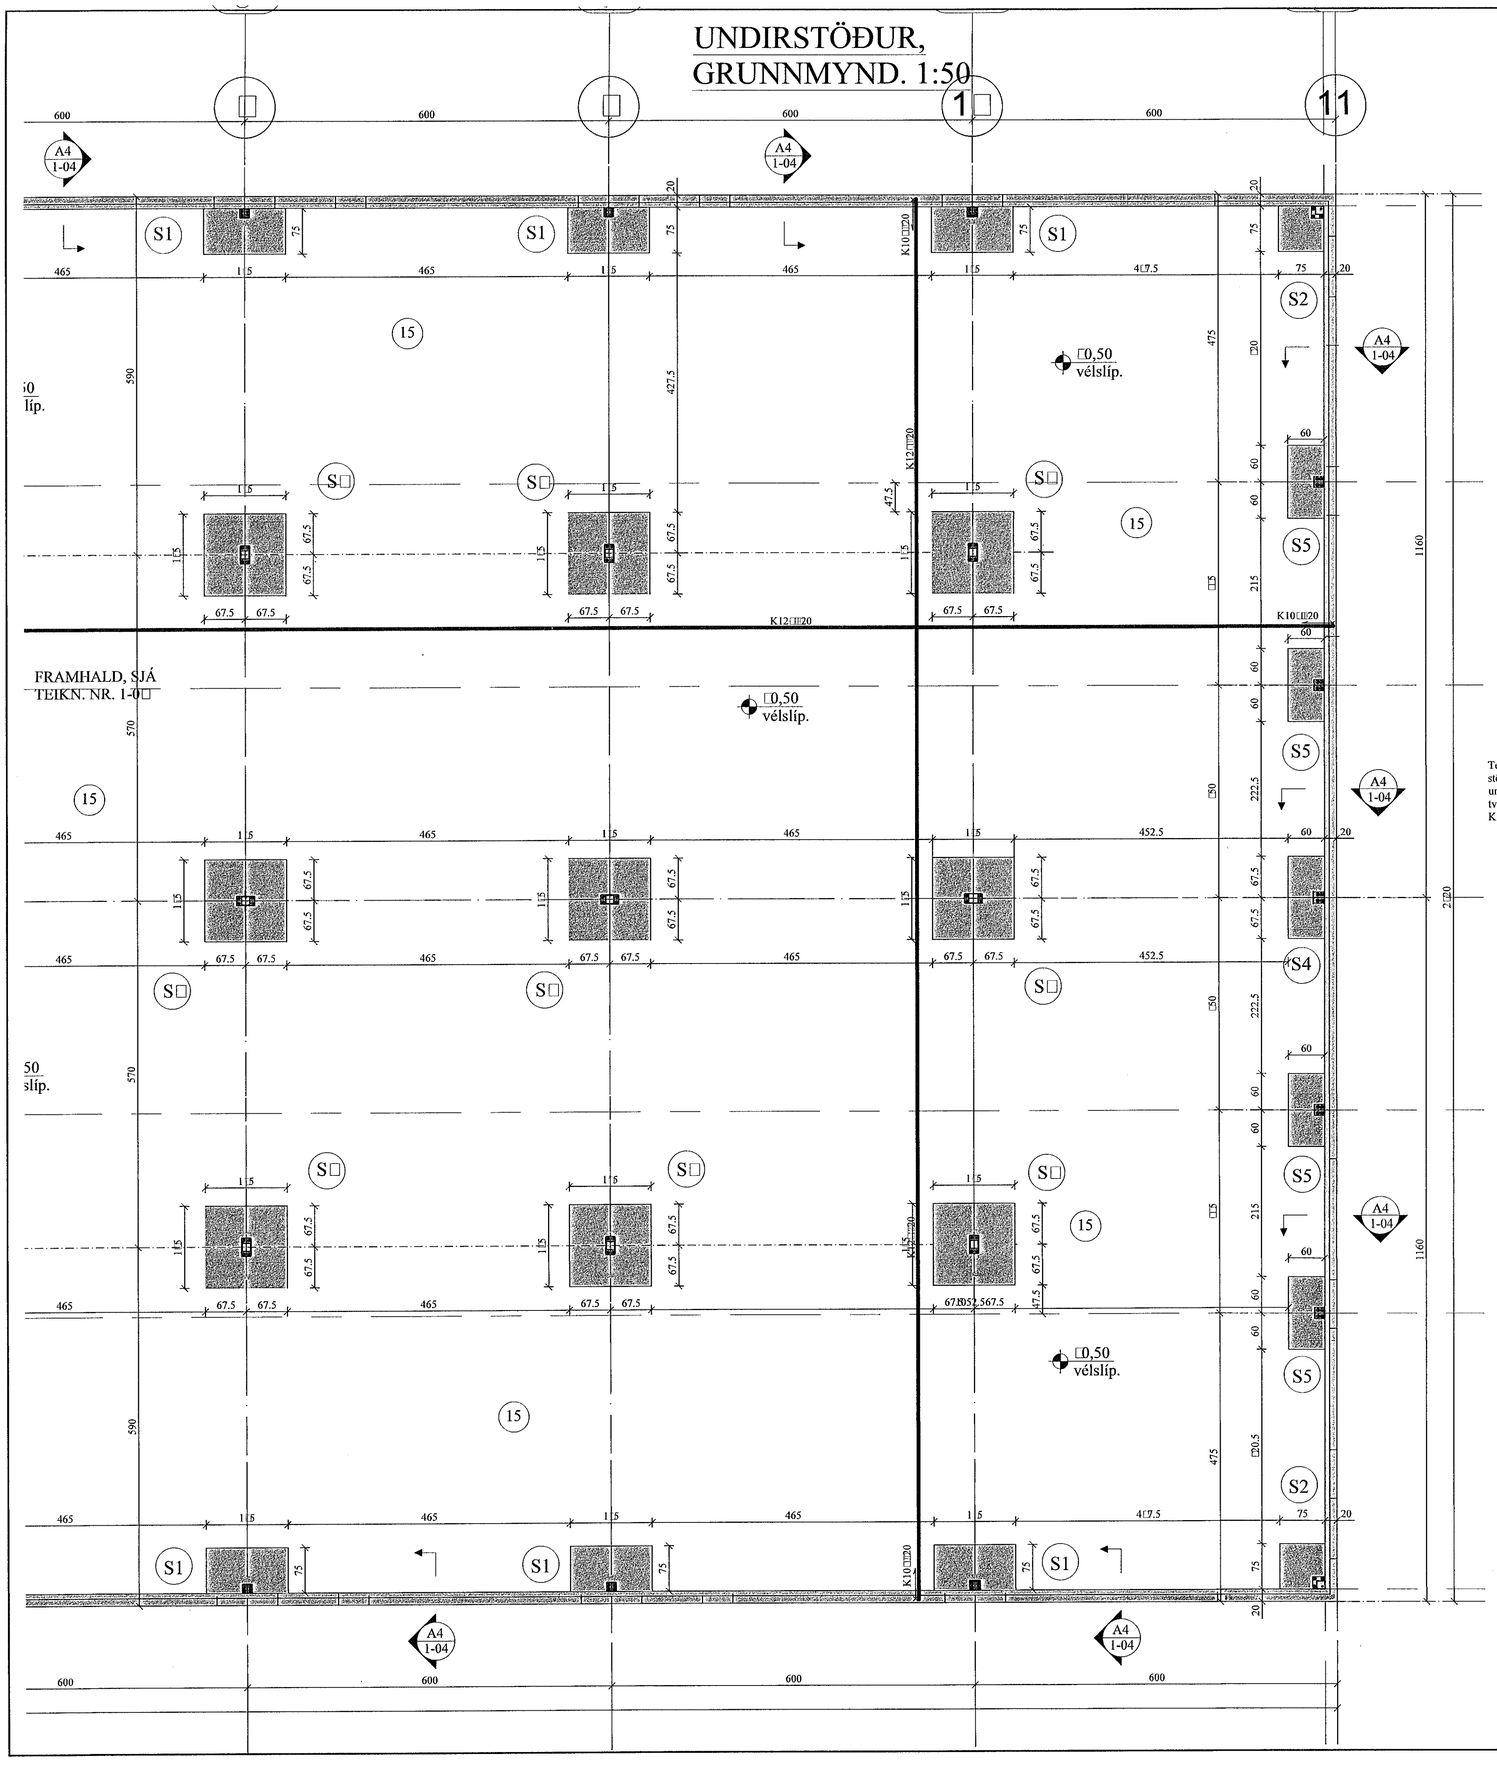

A4 1-04 SNIÐ. 1:20
Útveggur

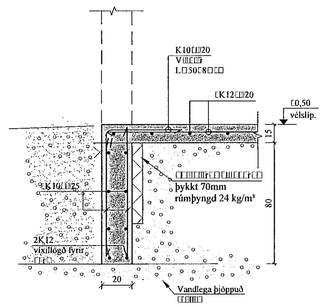

B4 1-04 SNIÐ. 1:20
I□□□□□□□r

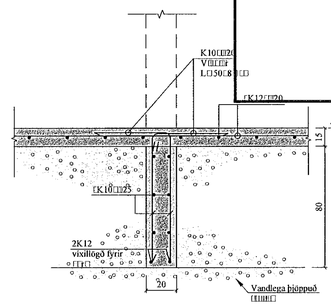

Samþykkt þann 23. júní 2021
Byggingafulltrúinn í Hafnarfirði

S2
S1 1-04 SÚLA. 1:20
Breidd = 135 cm. Súla S2 er eins nema 75 cm á báða kanta (hornsúla).

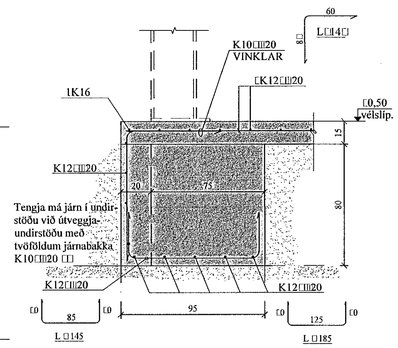

S□ SÚLA. 1:20
1-04

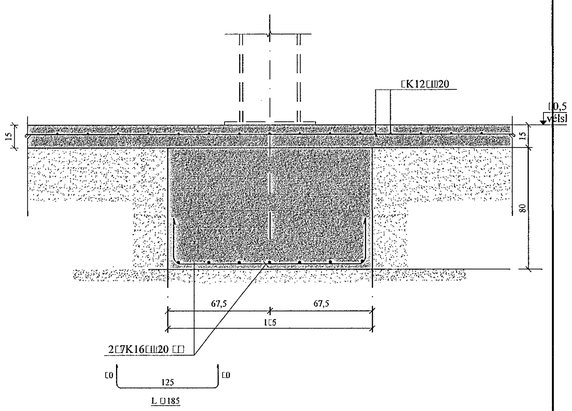

S5
S4 1-04 SÚLA. 1:20
Súla S4 er 135 cm breið.
Súla S5 er 120 cm breið.

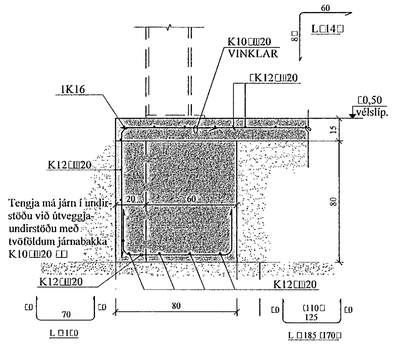

JÓN KRISTJÁNSSON BYGGINGARVERKFRÆÐINGUR
KT: 210754-4829

A	09.06.'21	BÆTT VIÐ 2 UNDIRSTÖÐUM.

BREYTINGAR

TILVÍSANIR:

SKÝRINGAR..... SJÁ TEIKN. NR. 1-01

ATH:

Vanda skal til þjöppunar á fyllingu
E2□E1 ≤2,□ - E2≥ 120 M□□

Reikn.	JKR	Maí '21	Útgefið:	26.05.2021
Teikn.	JKR	Maí '21	Kvarði:	1:50
Ath.				
Samþ.				

BORGARHELLA 4
Hafnarfirði
Nr. 1-04

Verkhluti
UNDIRSTÖÐUR, GRUNNMYND.

Jón Kristjánsson
Byggingaverkfræðingur
VJK ehf
Bláfeldshöfða 12
110 Reykjavík
Sími: 537-0002 Gsm: 772-3154
Kt: 210754-4829
Netfang: jokris54@gmail.com