ÞAK, GRUNNMYND. 1:50

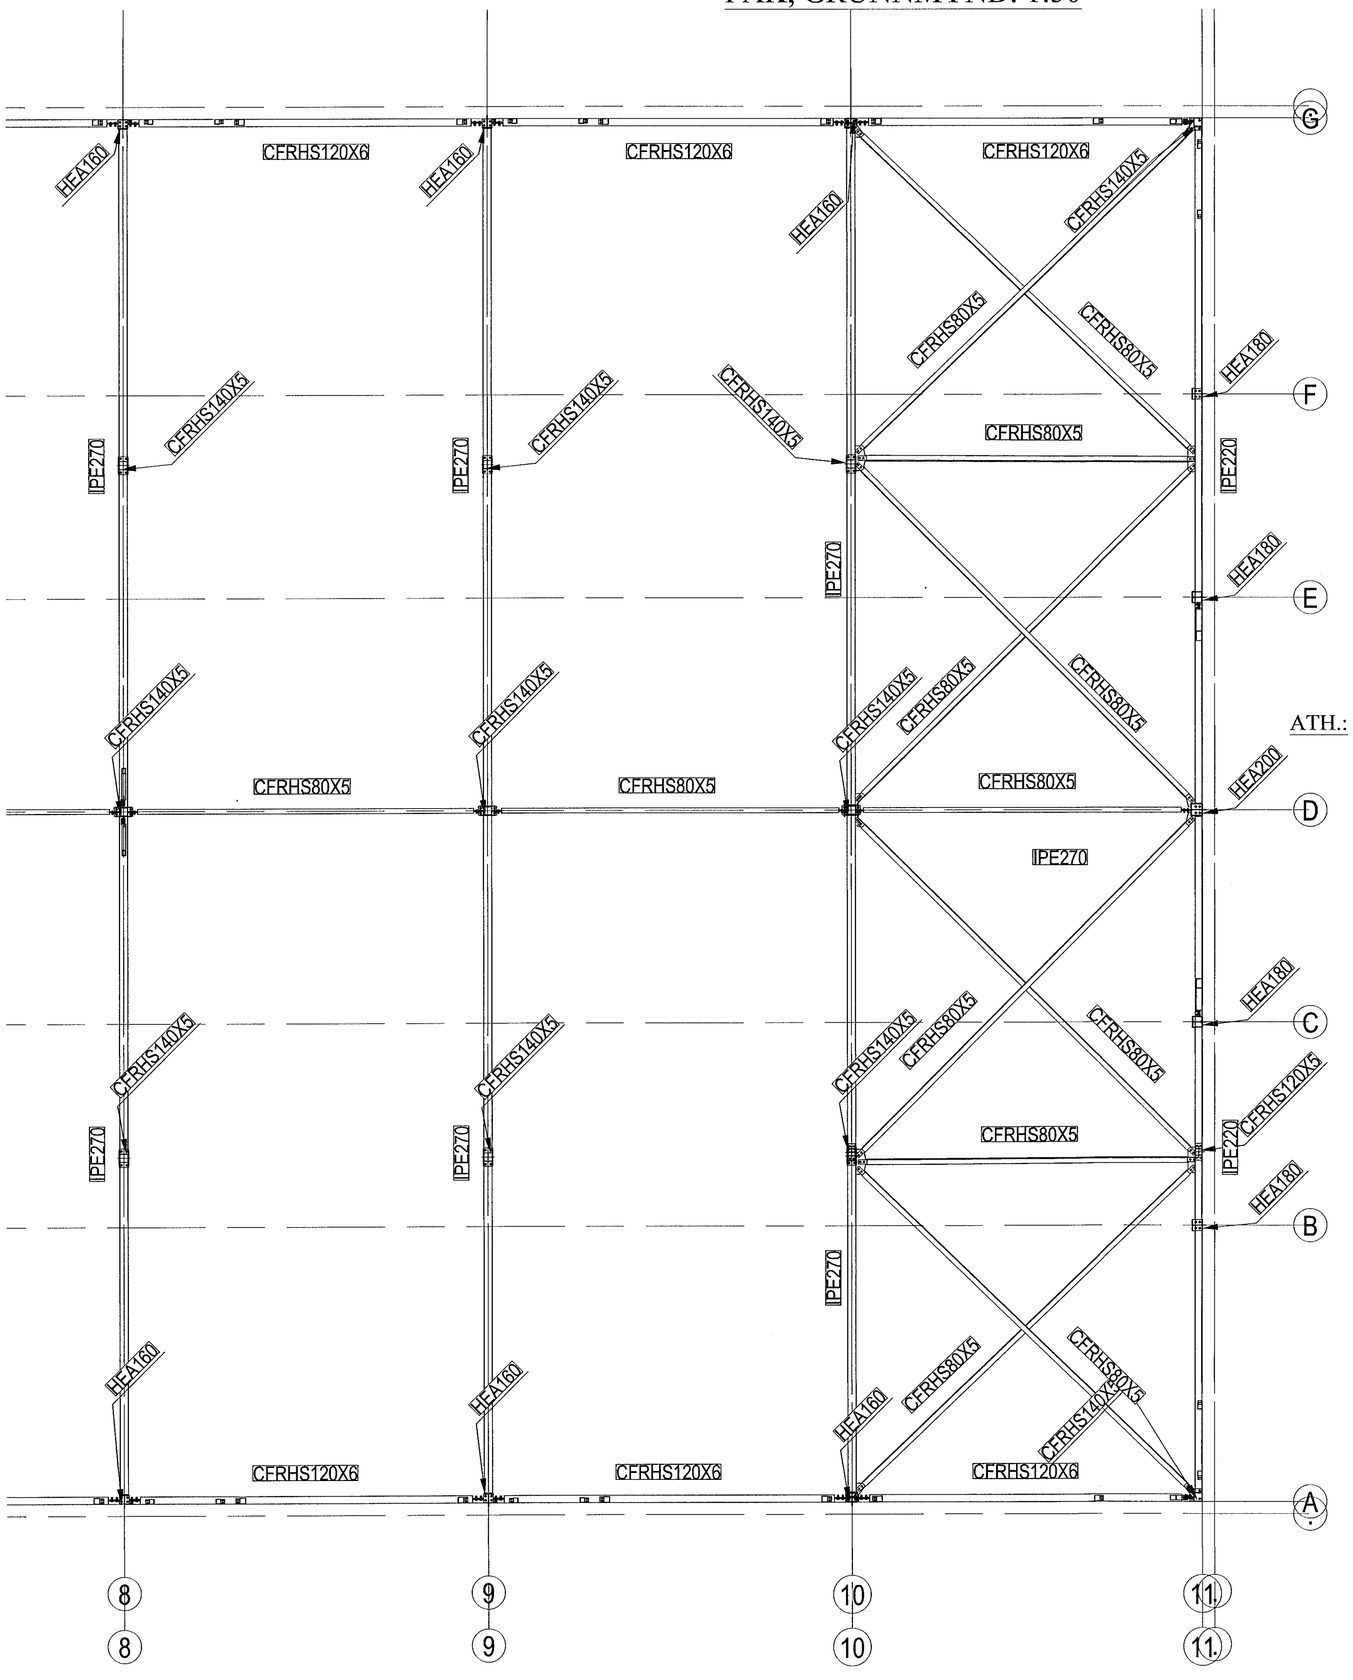

ATH.:

Samþykkt þann 23. júní 2021
Byggingafulltrúinn í Hafnarfirði

JÓN KRISTJÁNSSON BYGGINGARVERKFRÆÐINGUR
KT: 210754-4829

BREYTINGAR

TILVÍSANIR:

SKÝRINGAR..... SJÁ TEIKN. NR. 1-01

Reikn.	JKR	Júní '21	Útgefið:	10.06.2021
Teikn.	JKR	Júní '21	Kvarði:	1:50
Ath.				
Samþ.				

BORGARHELLA 4
Hafnarfirði

Nr. 1-15

Verkhluti
ÞAKVIRKI,
GRUNNMYND.

Jón Kristjánsson
Byggingarverkfræðingur
VJK ehf
Bildshöða 12
110 Reykjavík
Sími: 537-0002 Gsm: 772-3154
Kt.: 210754-4829
Netfang: jolris54@gmail.com