FRÁRENNSLISLAGNIR Í GRUNNI, GRUNNMYND. 1:50

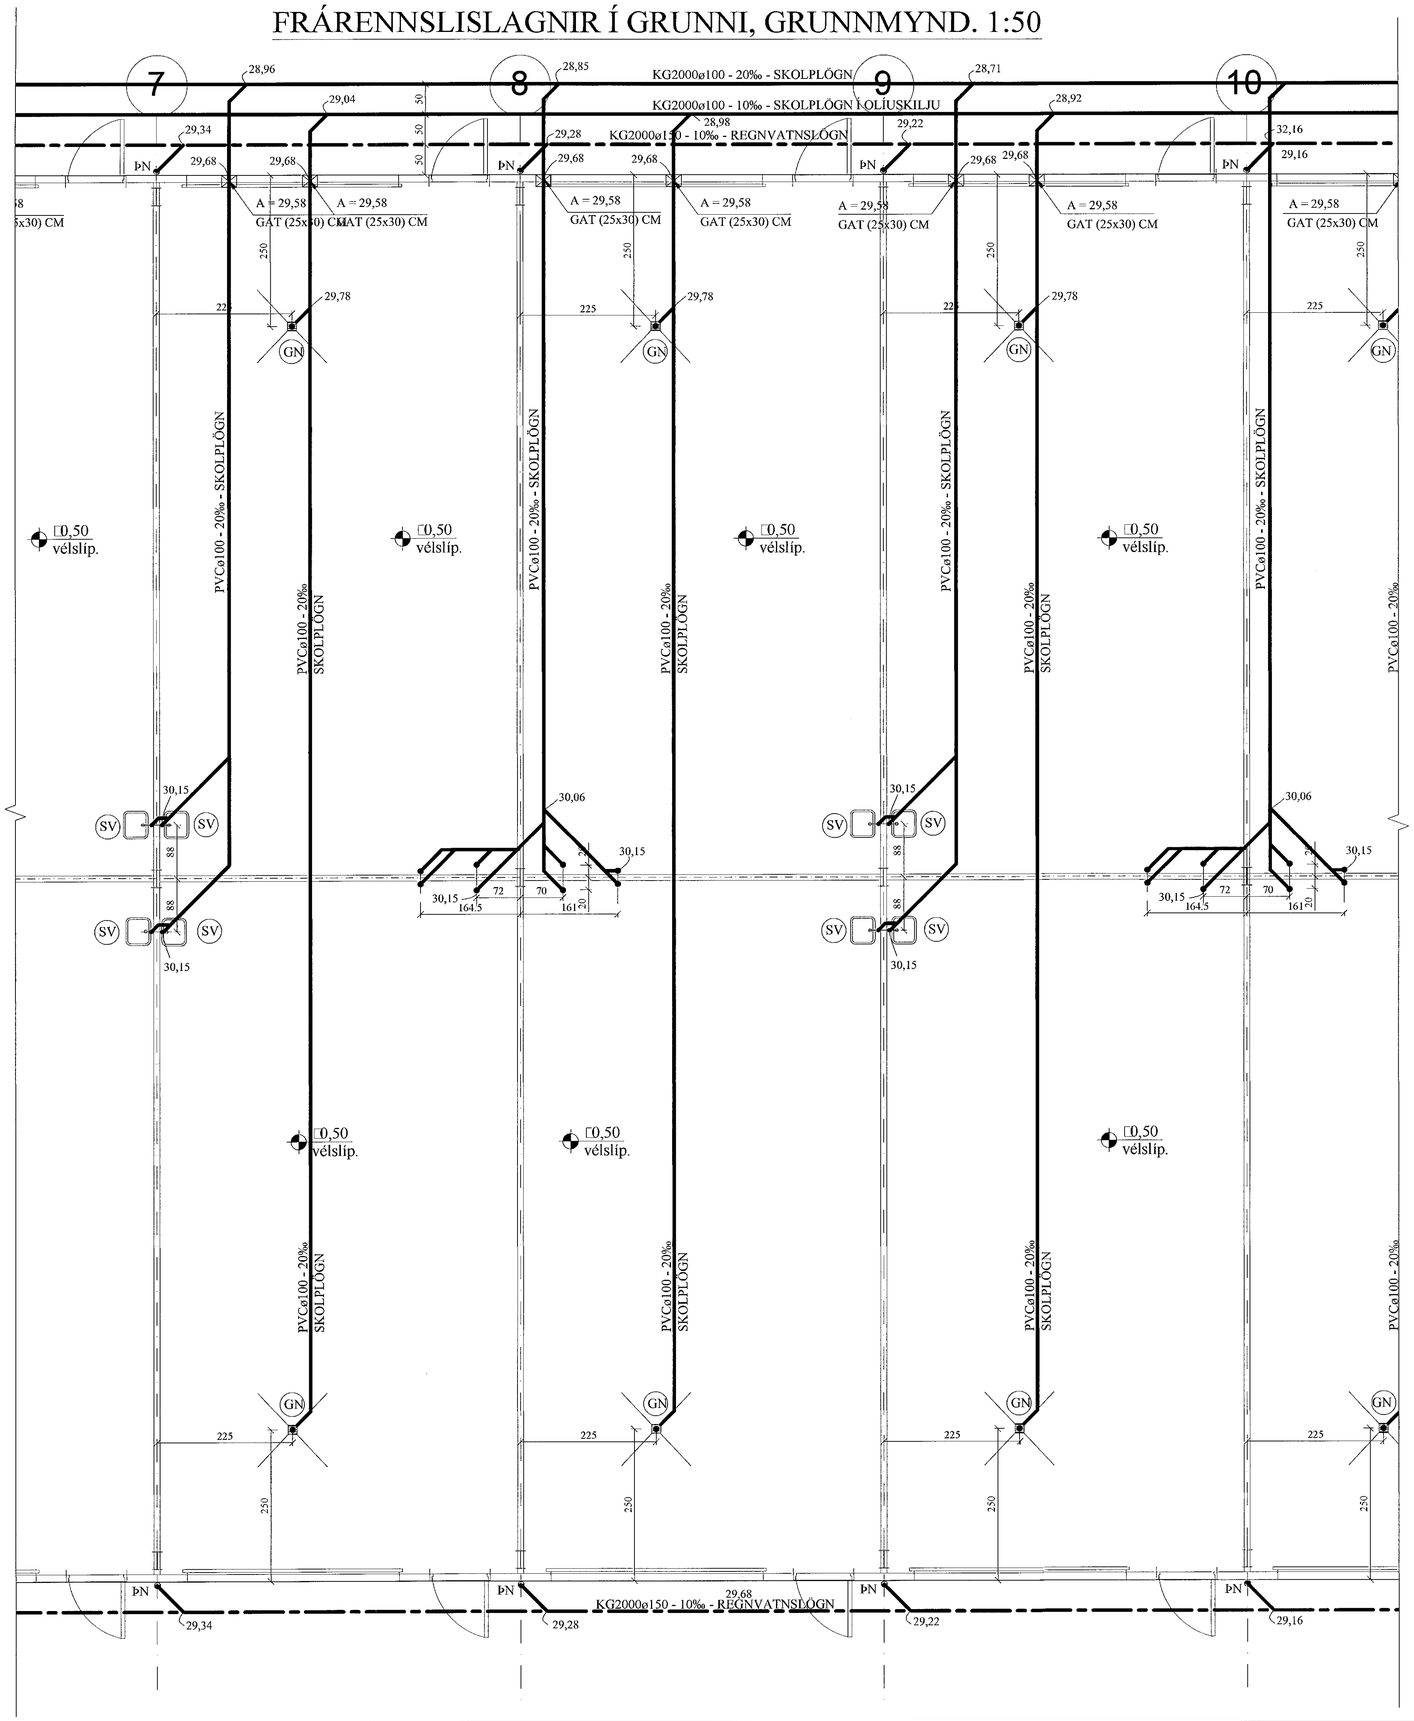

FRAMHALD, SJÁ TEIKN. NR. 2-04

FRAMHALD, SJÁ TEIKN. NR. 2-06

Samþykkt þann 23. júní 2021
Byggingafulltrúinn í Hafnarfirði

JÓN KRISTJÁNSSON BYGGINGARVERKFRÆÐINGUR
KT: 210754-4829

BREYTINGAR

TILVÍSANIR:

SKÝRINGAR..... SJÁ TEIKN. NR. 2-01

Reikn.	JKR	Maí '21	Útgefið:	26.05.2021
Teikn.	VP	Maí '21	Kvarði:	1:50
Ath.				
Samþ.				

BORGARHELLA 4
Hafnarfirði

Nr. 2-05

Verkhluti
FRÁRENNSLISLAGNIR Í GRUNNI, GRUNNMYND.

Verkfræðistofa
Jóns Kristjánssonar ehf
Bíldshöfða 12
110 Reykjavík
Sími: 537-0002 Gsm: 772-3154
Kt. 540617-0300
Netfang: jakris54@gmail.com