ÞRIFAKERFI, GRUNNMYND. 1:50

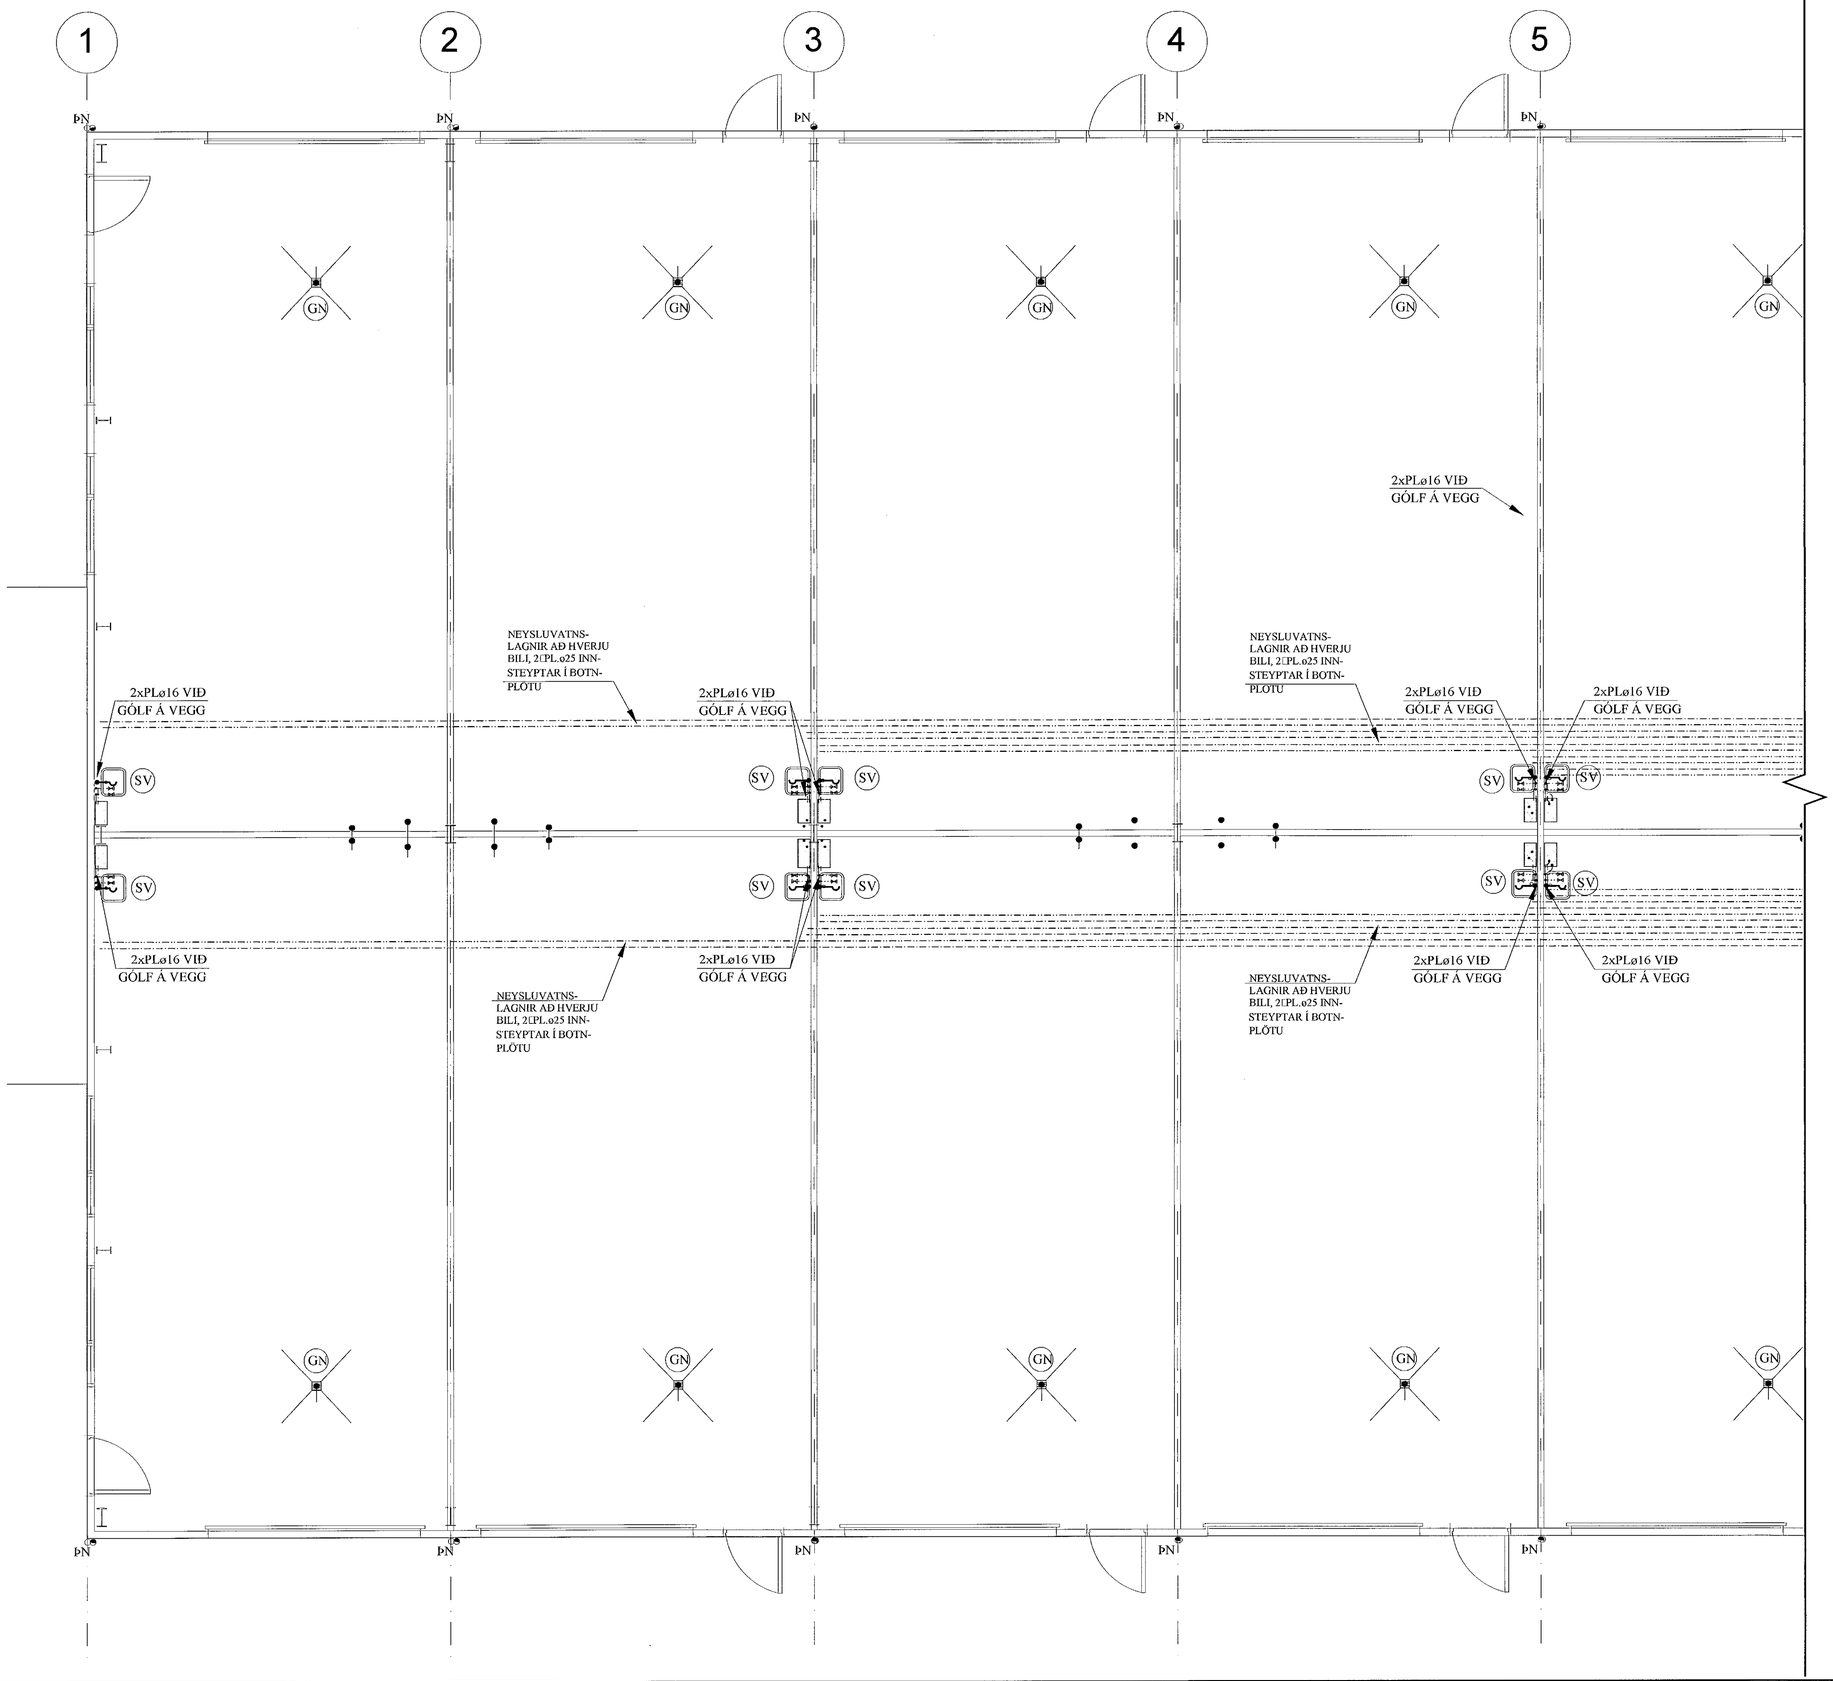

2-08

Samþykkt þann 23. JÚN. 2021
Byggingafulltrúinn í Hafnarfirði

JÓN KRISTJÁNSSON BYGGINGARVERKFRÆÐINGUR
KT: 210754-4829

BREYTINGAR

TILVÍSANIR:

SKÝRINGAR..... SJÁ TEIKN. NR. 2-01

Reikn.	JKR	Júní '21	Útgefið:	10.06.2021
Teikn.	JKR	Júní '21	Kvarði:	1:50
Ath.				
Samþ.				

BORGARHELLA 4
Hafnarfirði

Nr. 2-07

Verkhluti
ÞRIFAKERFI, GRUNNMYND.

Jón Kristjánsson
Byggingaverkfræðingur
VJK ehf
Ármúla 19
108 Reykjavík
Sími: 587-0002 Gsm: 772-3154
Kt: 210754-4829
Netfang: jokris54@gmail.com