

Þakvirki yfir 5. hæð
Steypt plata yfir lyftuhúsi
mkv. 1:50

Samþykkt þann
25. Júní 2020
Byggingaáhrifurinn / Hafnarhöfði


ÚTGÁFUFERILL

NÚMÉR	DAGS	SKÝRINGAR	UNNIÐ

DAGS. SAMRÆM. HÖNNUNAR
Einar Guðmundsson

- Uppbygging þakvirks
- Þakásar fura C18 45x195 c/c 900 eða minna
 - Gólfægja fura C18 45x95
 - Stólar undir þakása, fura C18 45x95
 - 20x145 gísklædd (35mm) borðklæðning
 - N. 3 slk. 3" galv í hver samskeyti
 - Asfallákur
 - Bárúð stálklæðning. Sjá neglngu tekn. B00

Þak á lyftustokk er steypt.
Plötubýkk 200mm
Jám í plötu 2#K10 c/c 250

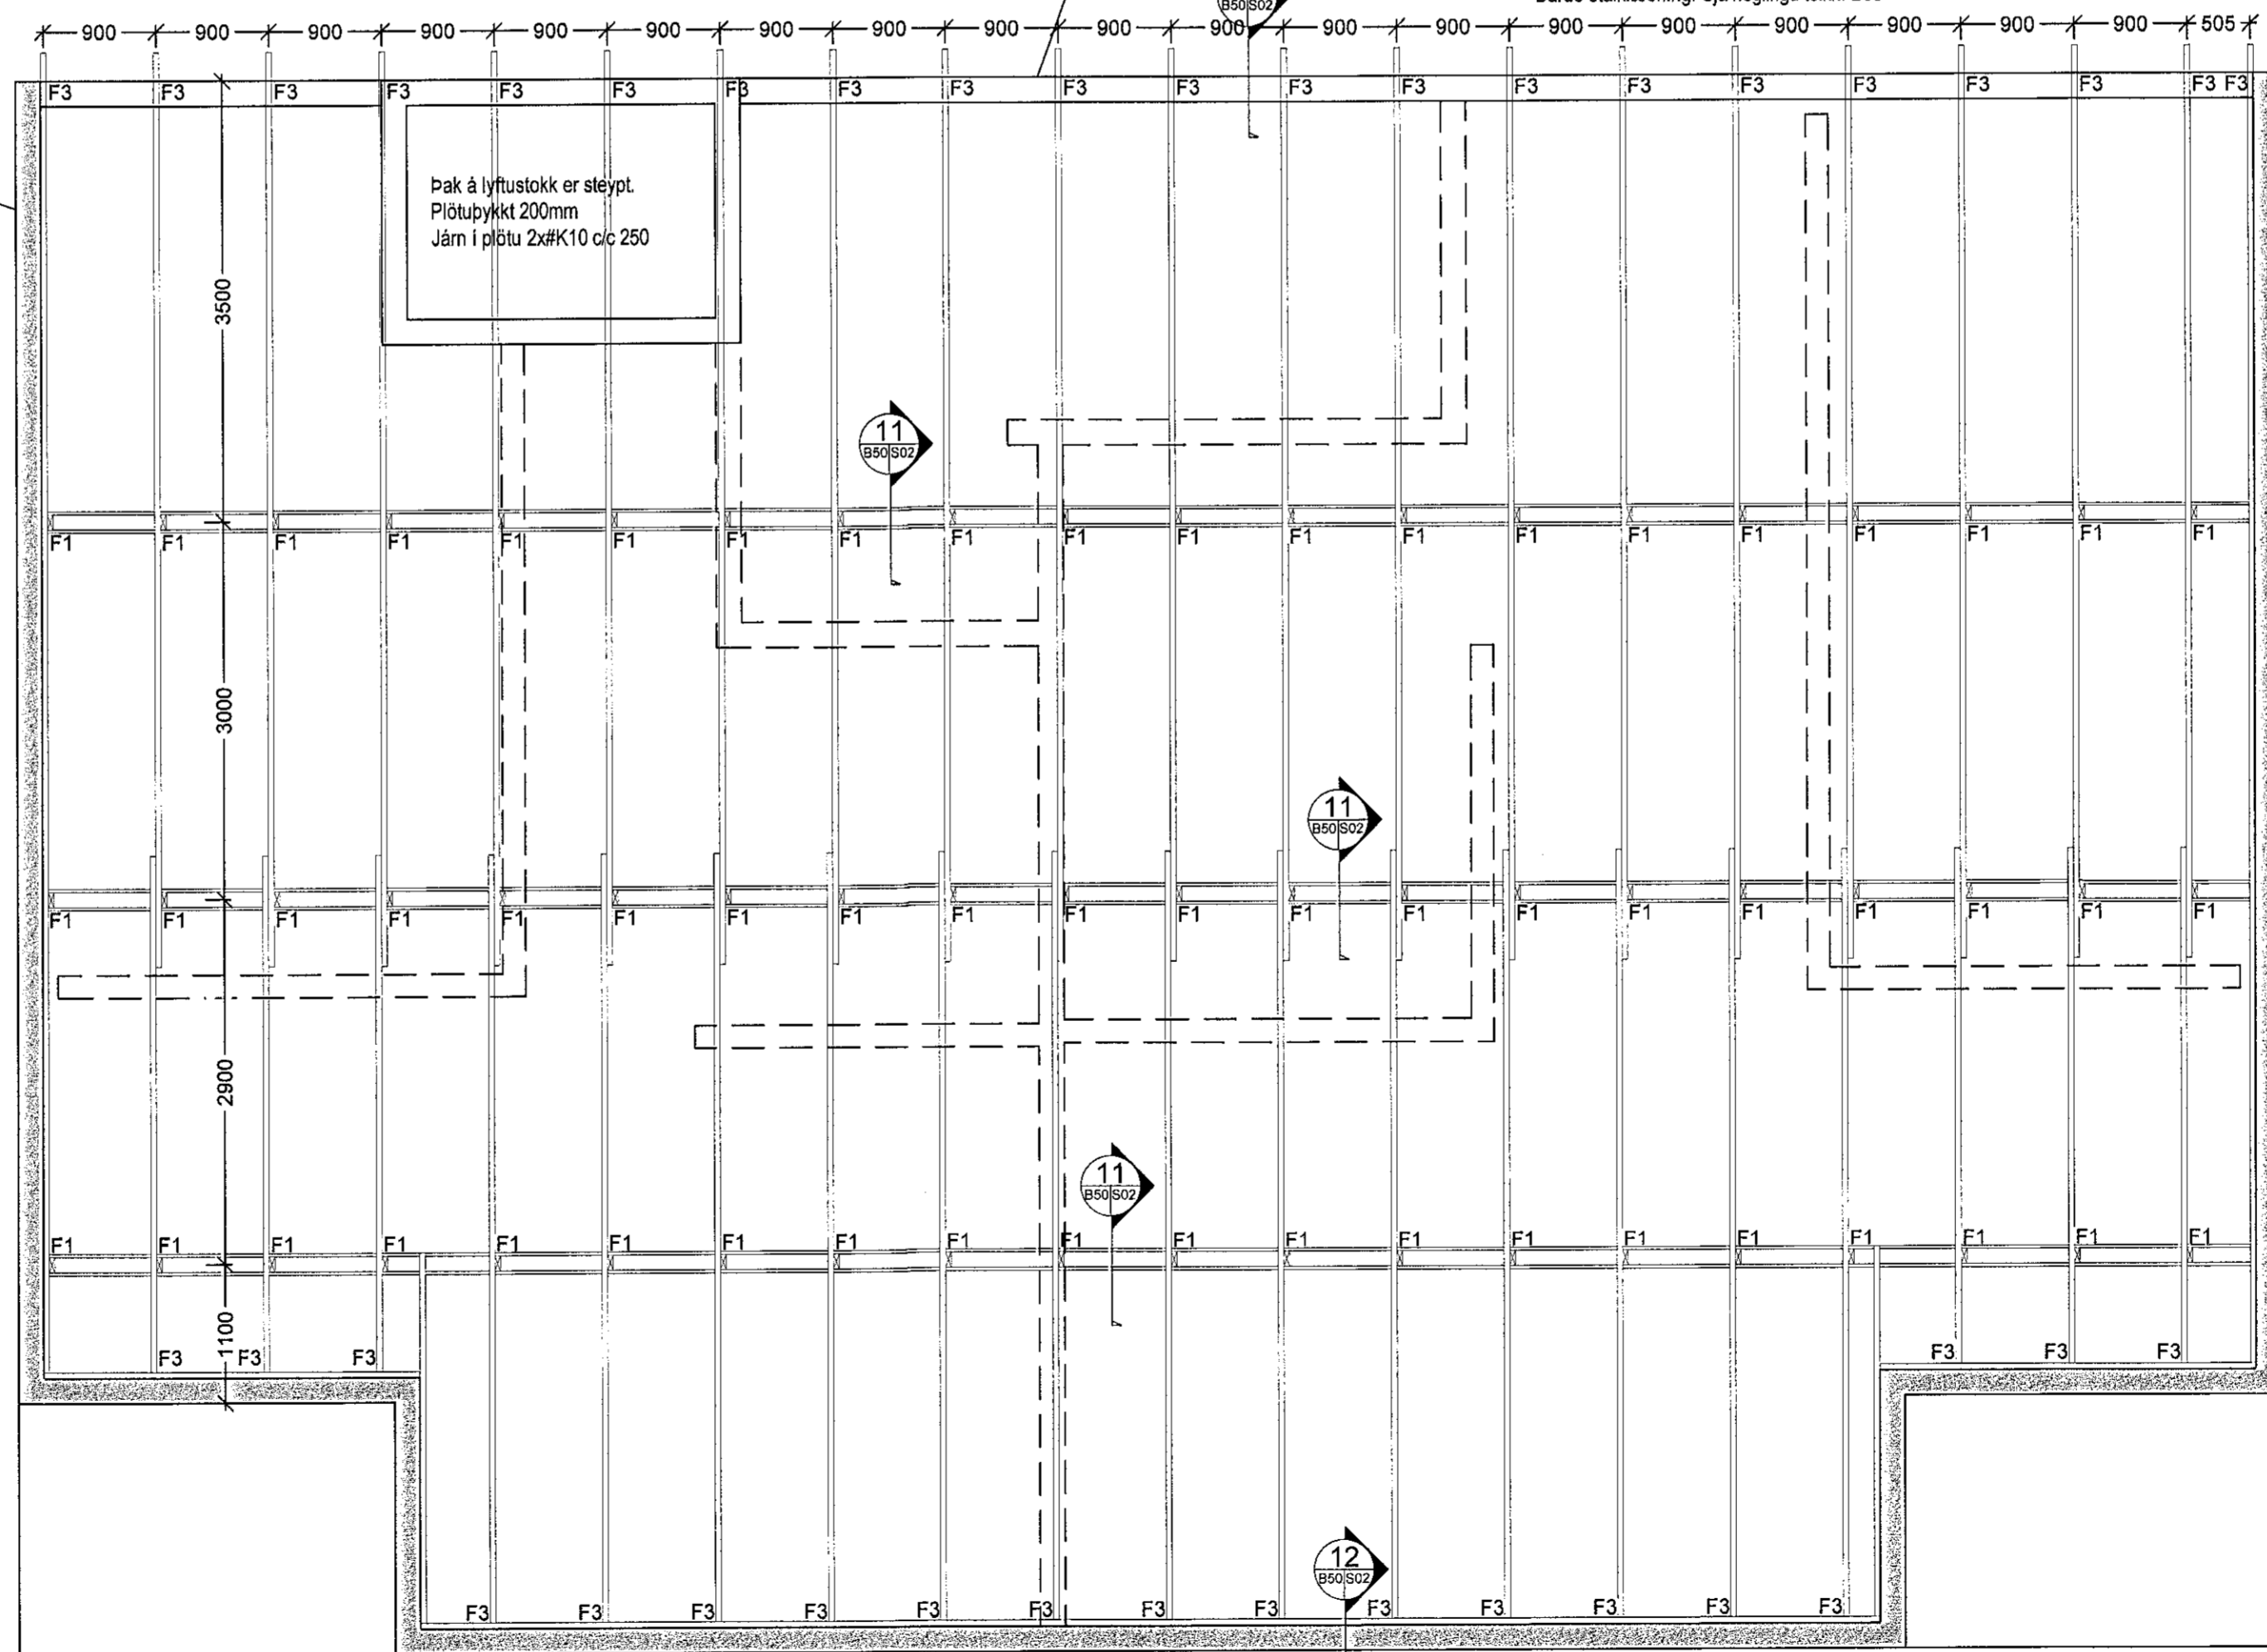

EMIL ÞÓR GUÐMUNDSSON
FTFI

HAMRABORG 10
200 KÓPAVOGUR
GSM: 898 9517
NETFANG: emil@emil.is
kt: 290456-3499

HEITI VERKS:

Brenniskarð 1

HEITI TEKNINGAR:

Burðarvirki 5. hæð
Þakvirki yfir 5. hæð

MKV:	DAGS:	VERK NR	
1:50	15.07.2020		
TEKNAÐ:	YFIRFARIÐ	SAMÞYKKT	NR. TEKNINGAR
EPG	EPG	EPG	B50-1
DAGS UNDRSKR.	NAFN HÖNNUNAR		
01/01/21	EMIL ÞÓR GUÐMUNDSSON		
UNDRSKR. HÖNNUNAR	ÚTGÁFA		