Forsteyptar loftaplötur. Járn í filegran.

Grunnmynd plata yfir 1. hæð

mkv. 1:50

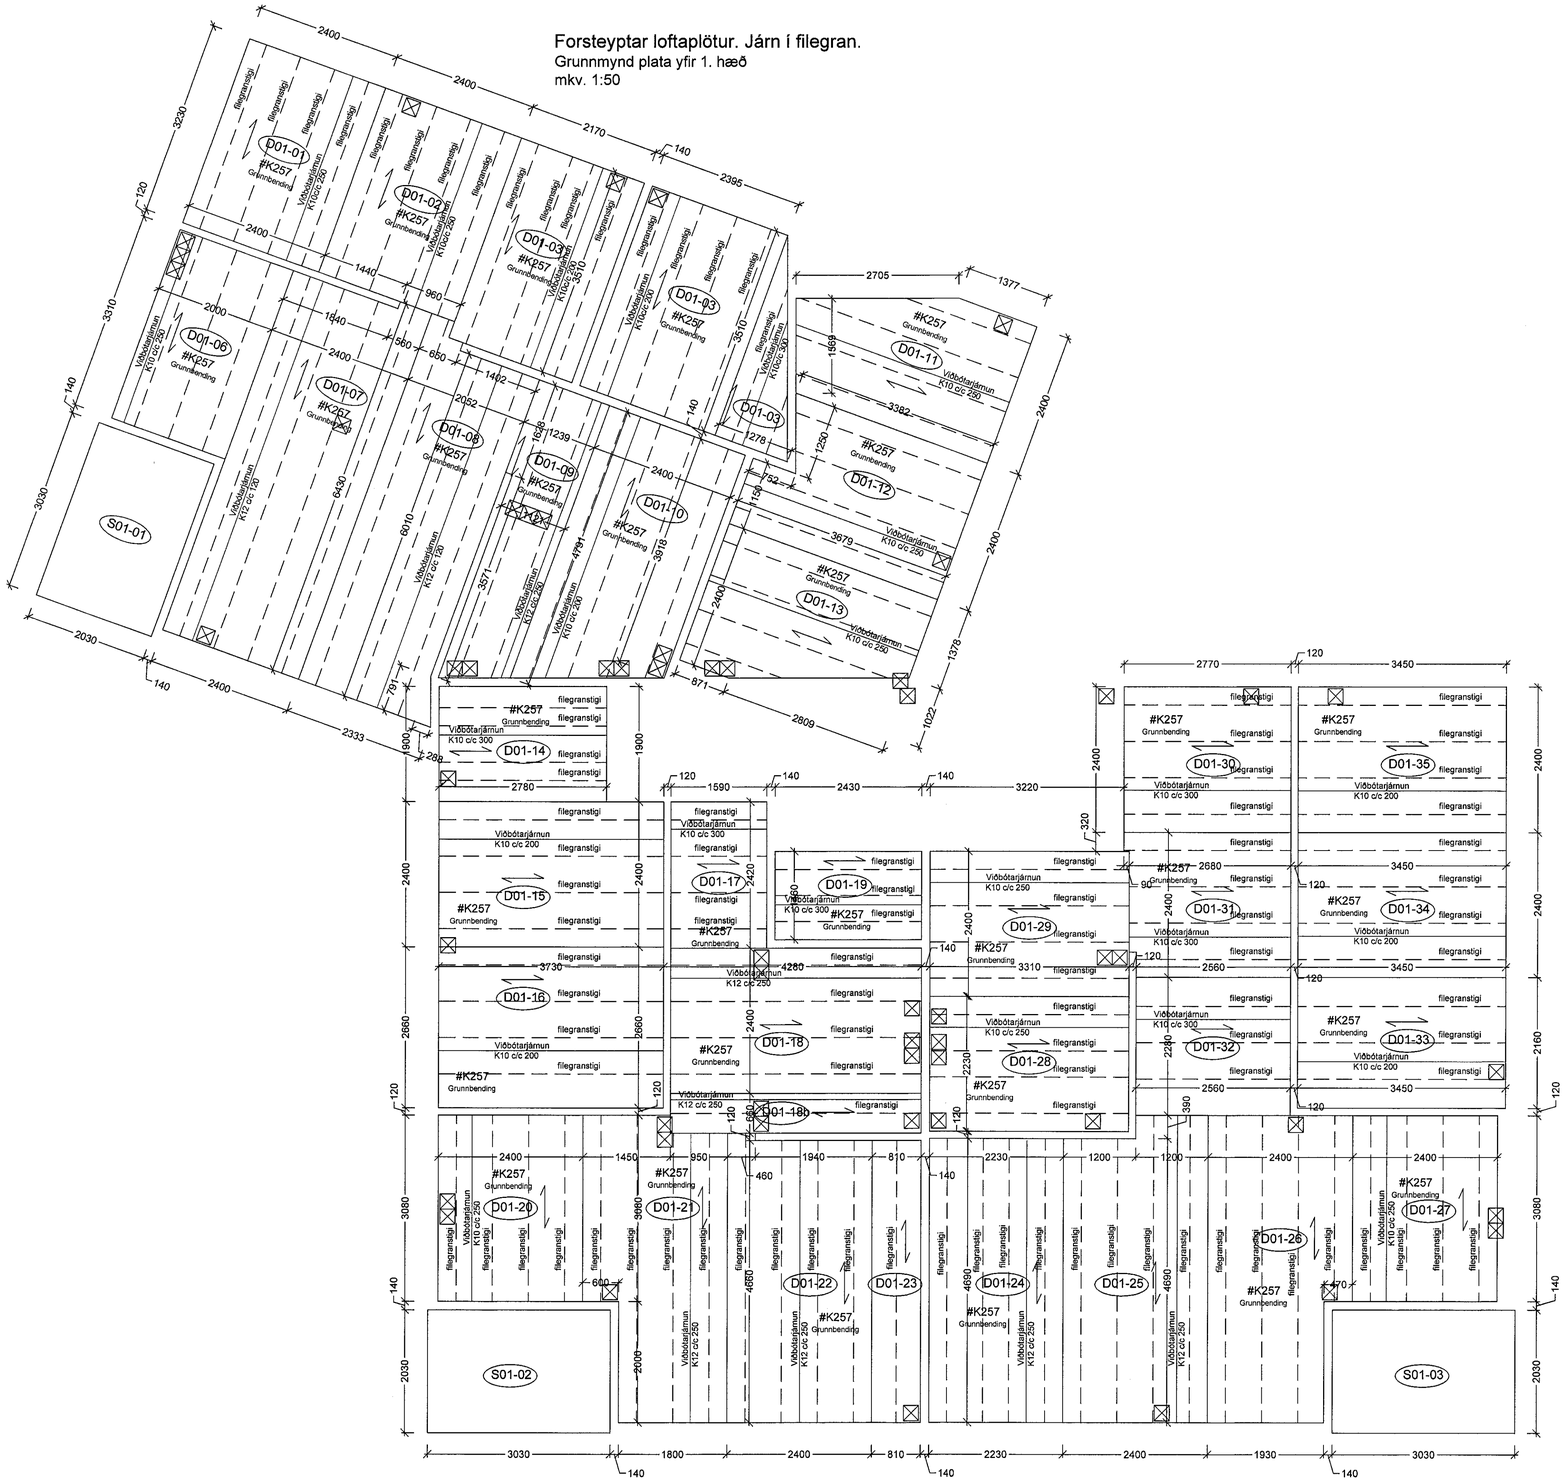

Samþykkt þann 25. júní 2021
Byggingafulltrúinn í Hafnarfirði

ÚTGÁFUFERILL

NÚMER.	DAGS.	SKÝRINGAR.	UNNIÐ.

DAGS. SAMRÆM.HÖNNUÐUR.

EMIL ÞÓR GUÐMUNDSSON
FTF1
HAMRABORG 10
200 KÓPAVOGUR
GSM: 898 9517
NETFANG: emil@emil.is
kt: 280456-3499

HEITI VERKS:

Brenniskarð 3

HEITI TEIKNINGAR:

Burðarvirki 1. hæð
Filegran einingar

MKV:	DAGS.	VERK NR	
1:50	15.07.2020		
TEIKNAÐ.	YFIRFARIÐ	SAMÞYKKT	NR. TEIKNINGAR
EÞG	EÞG	EÞG	B10-2
DAGS.UNDIRSKR. 9/01/21	NAFN HÖNNUÐAR EMIL ÞÓR GUÐMUNDSSON		
UNDIRSKR.HÖNNUÐAR			ÚTGÁFA