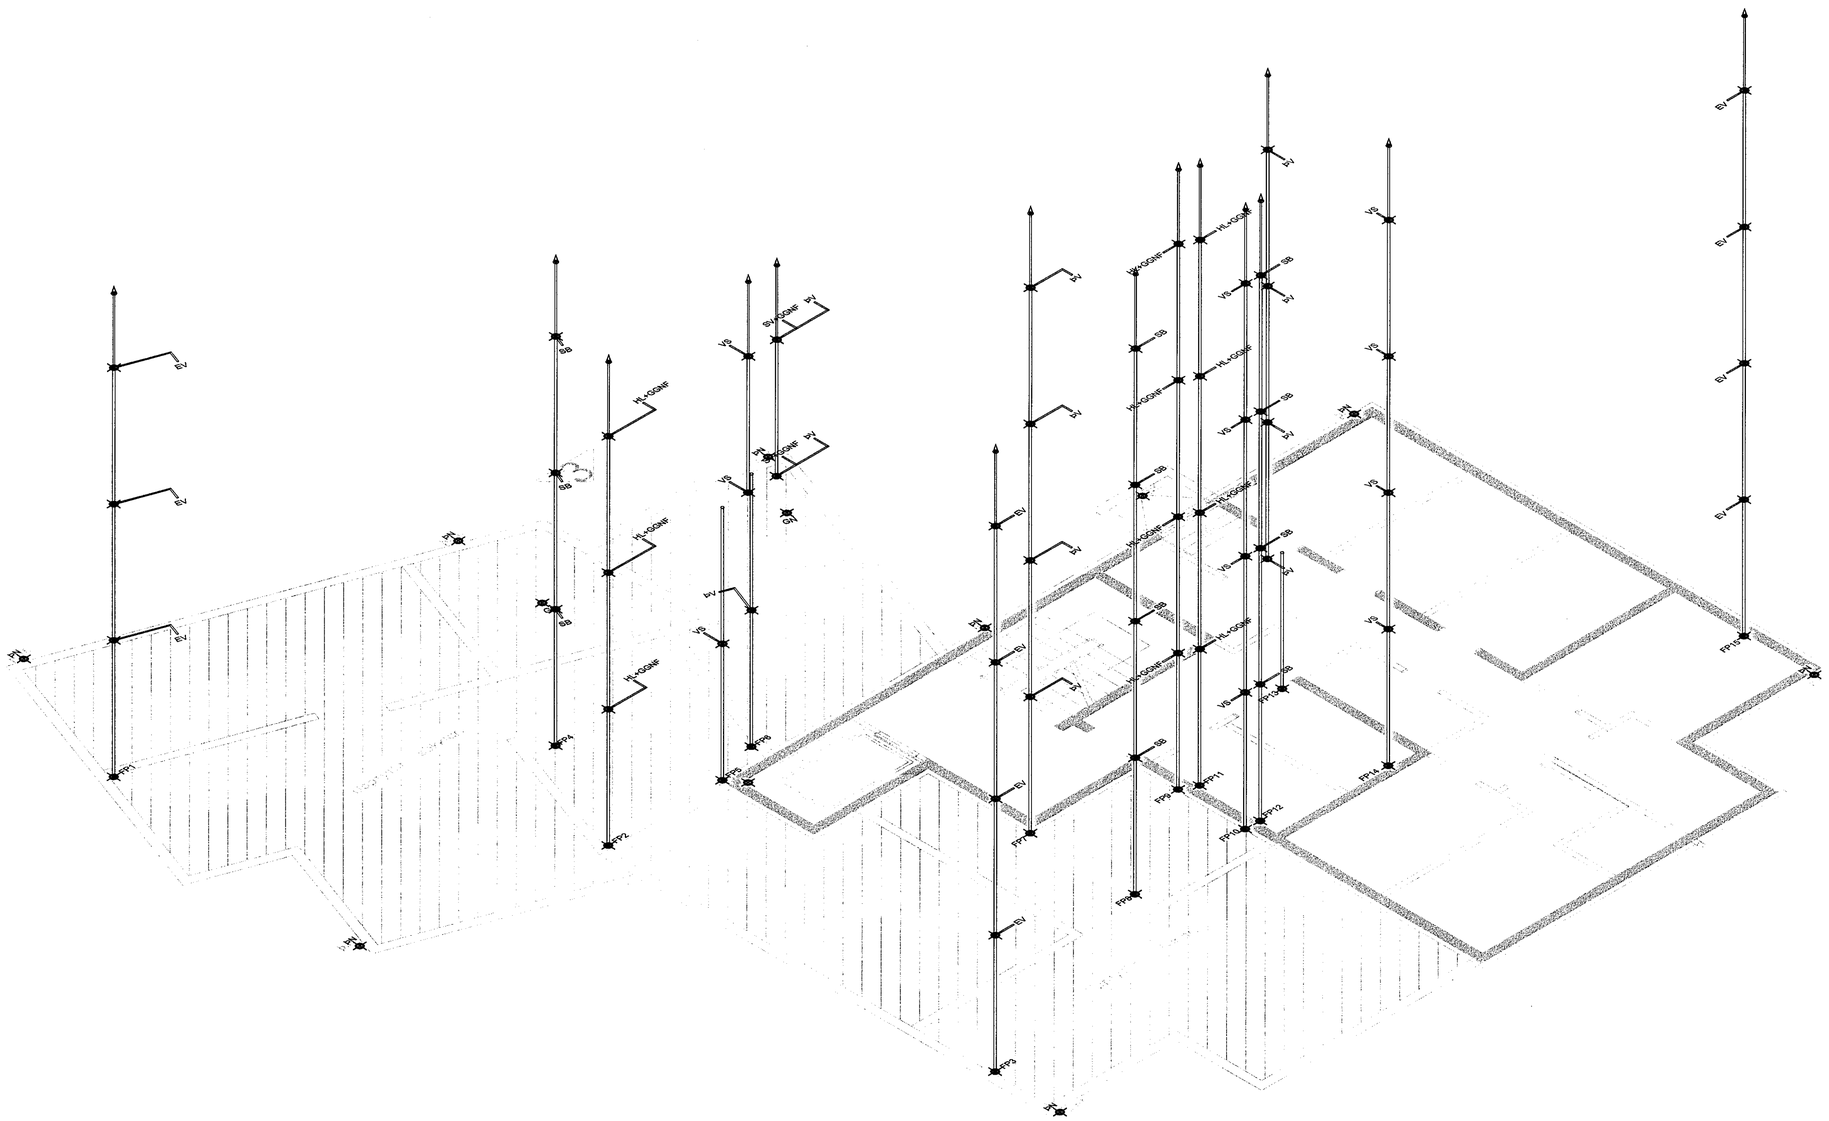

Neysluvatn Rúmmynd mkv: 1:50

Samþykkt þann 25. JÚN. 2021
byggingafulltrúi Hafnarfjarðar

ÚTGÁFUFERILL

NÚMER.	DAGS.	SKÝRINGAR.	UNNIÐ.
DAGS.		SAMRÆM.HÖNNUÐUR.	

EMIL ÞÓR GUÐMUNDSSON
FTFÍ
HAMRABORG 10
200 KÓPAVOGUR
GSM: 898 9517
NETFANG:emil@emil.is
kt: 280456-3499

HEITI VERKS:

Brenniskarð 3

HEITI TEIKNINGAR:

Frárennsli Rúmmynd

MKV:	DAGS.	VERK NR	
1:50	06.07.2020		
TEIKNAÐ.	YFIRFARIÐ	SAMÞYKKT	NR. TEIKNINGAR
EÞG	EÞG	EÞG	L03-8
DAGS.UNDIRSKR. 01/01/21	NAFN HÖNNUÐAR EMIL ÞÓR GUÐMUNDSSON		
UNDIRSKRIFHÖNNUÐAR			ÚTGÁFA