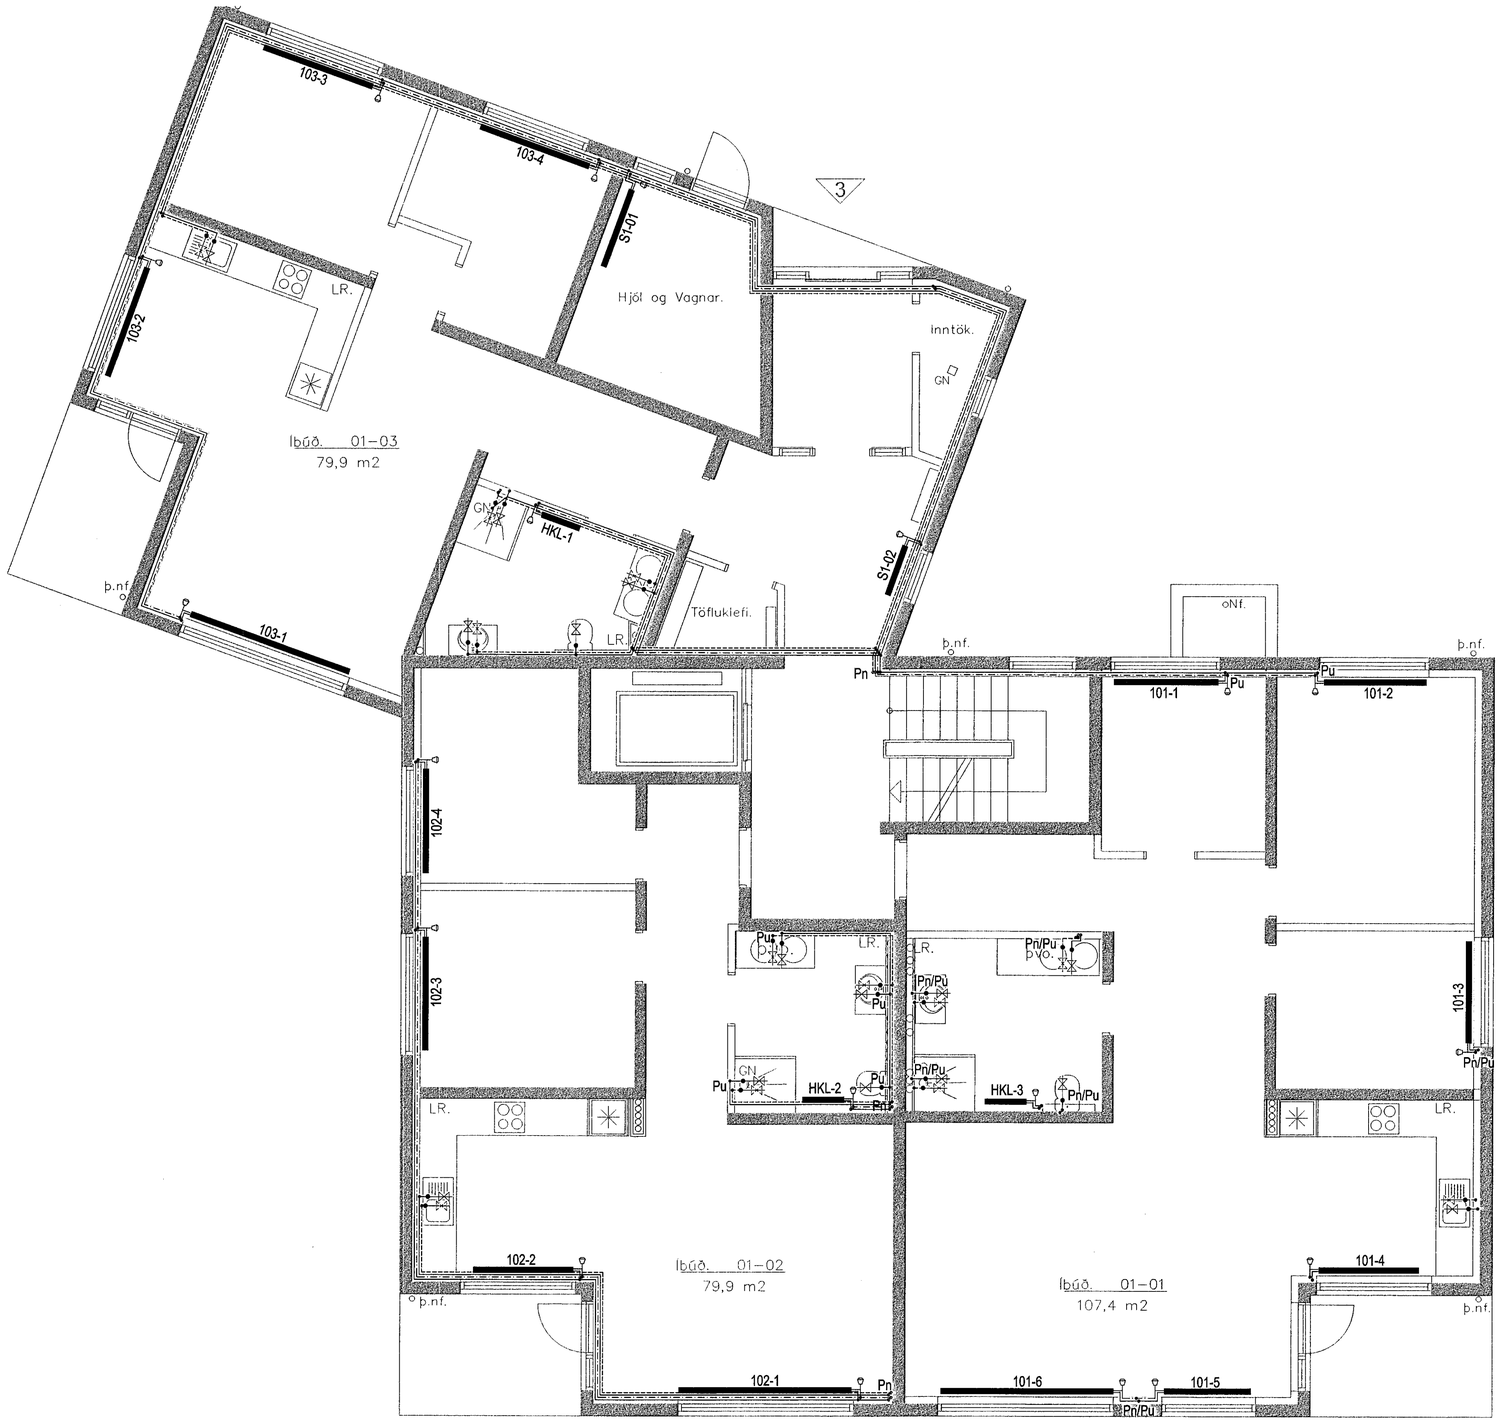

Grunnmynd mkv: 1:50

Samþykkt þann 25. nóv 2021 byggingafulltrúinn í Hafnarfirði

ÚTGÁFUFERILL

NÚMER.	DAGS.	SKÝRINGAR.	UNNIÐ.

DAGS.

SAMRÆM.HÖNNUÐUR. Jón Guðm.

EMIL ÞÓR GUÐMUNDSSON
FTIFI

HAMRABORG 10
200 KÓPAVOGUR
GSM: 898 9517
NETFANG:emil@emil.is
kt: 280456-3499

HEITI VERKS:

Brenniskarð 3

HEITI TEIKNINGAR:

Innilagnir

MKV:	DAGS.	VERK NR	
1:50	15.07.2020		
TEIKNAÐ.	YFIRFARIÐ	SAMÞYKKT	NR. TEIKNINGAR
EÞG	EÞG	EÞG	L03-2
DAGS.UNDIRSKR. 01/01/21	NAFN HÖNNUÐAR EMIL ÞÓR GUÐMUNDSSON		
UNDIRSKR.HÖNNUÐAR			ÚTGÁFA