


Brenniskarð. 3 Vinnuteikningar.

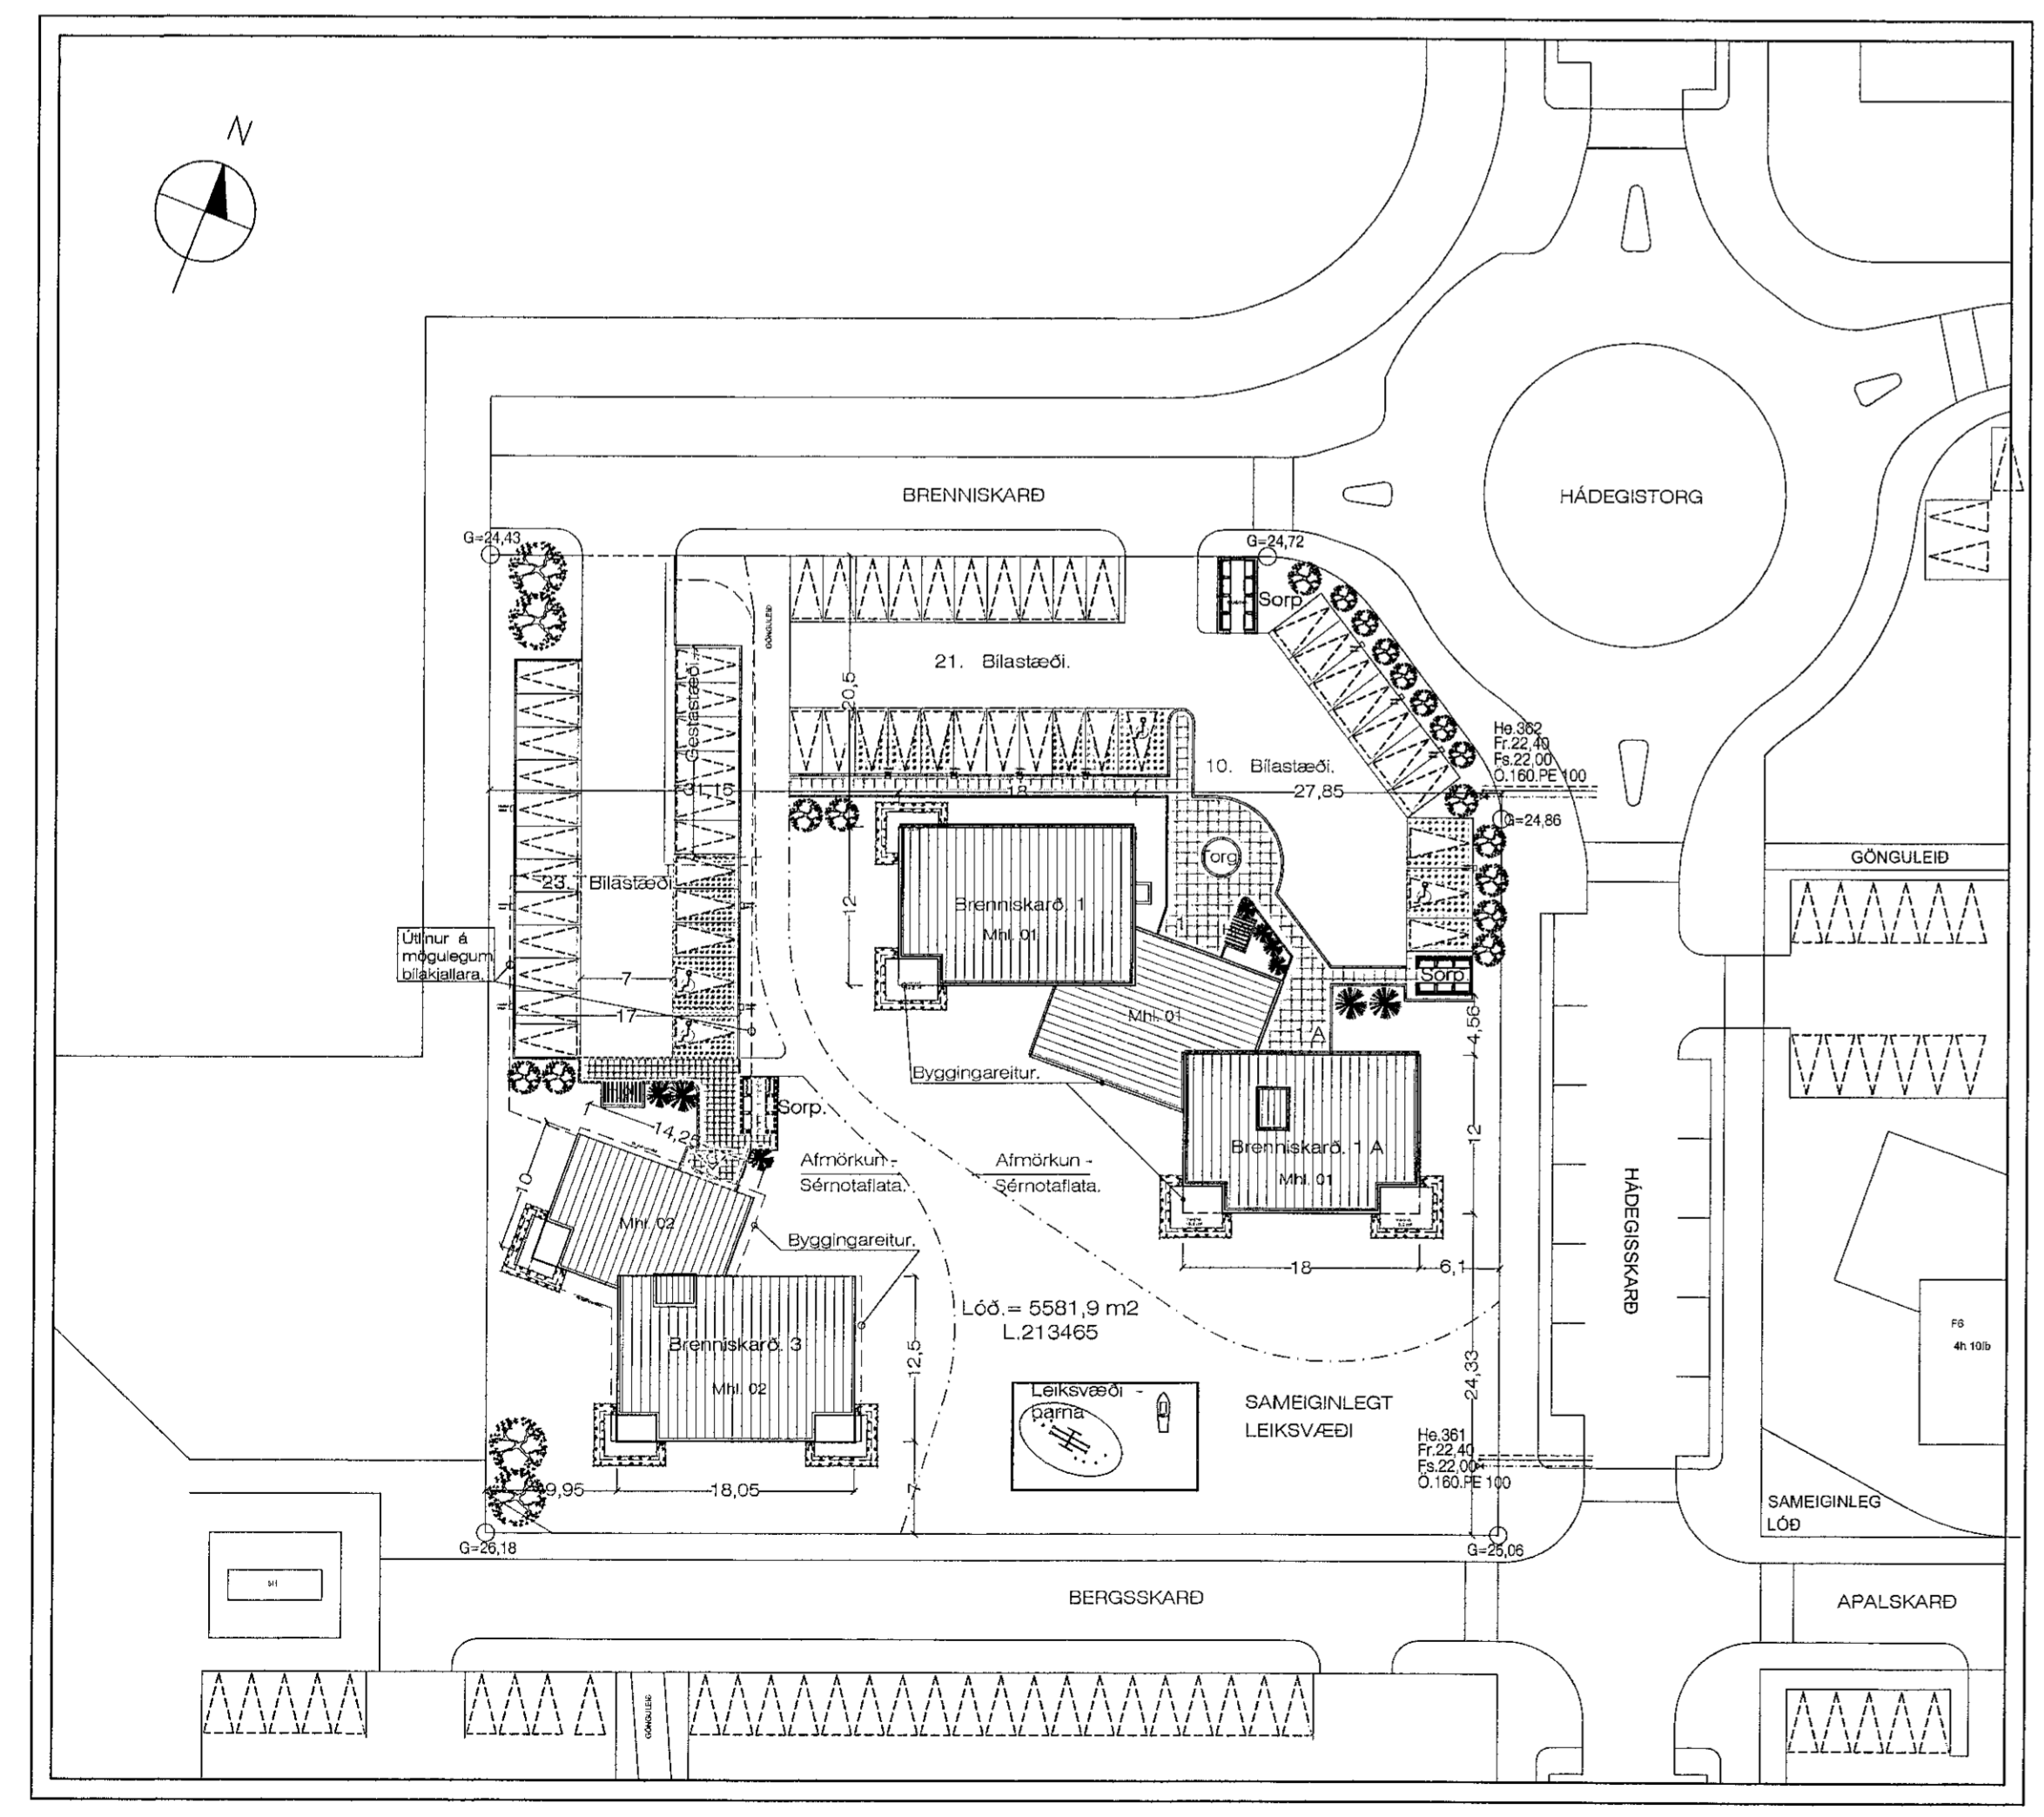

Teikningarskrá:

Teikn. nr.:	Efni teikninga.:	Dagsetning.
200	Forsíða.	19.- 6.- 2020
201	Grunnm. kjallara.	
202	Grunnm. 1. Hæð.	
203	Grunnm. 2. - 3. Hæð	
204	Grunnm. 4. Hæð.	
205	Sneiðingar. A og C	
206	Sneiðing. B	
207	Útlit.	
208	Útlit.	
209	Útlit.	
210	Útlit.	
211	Útlit.	
212	Gluggateikn.	
213	Stigi og Lyfta.	11.- 11.- 2020
214	Stigi og Lyfta.	
215	Stigi og Lyfta.	
216	Svalahandrið.	
217	Þakkantar.	

JonG 28.6.2020 13:49 e.h. Brenniskarð 3--2001 -- júní.-2020.dwg

Afstöðumynd. 1:500