
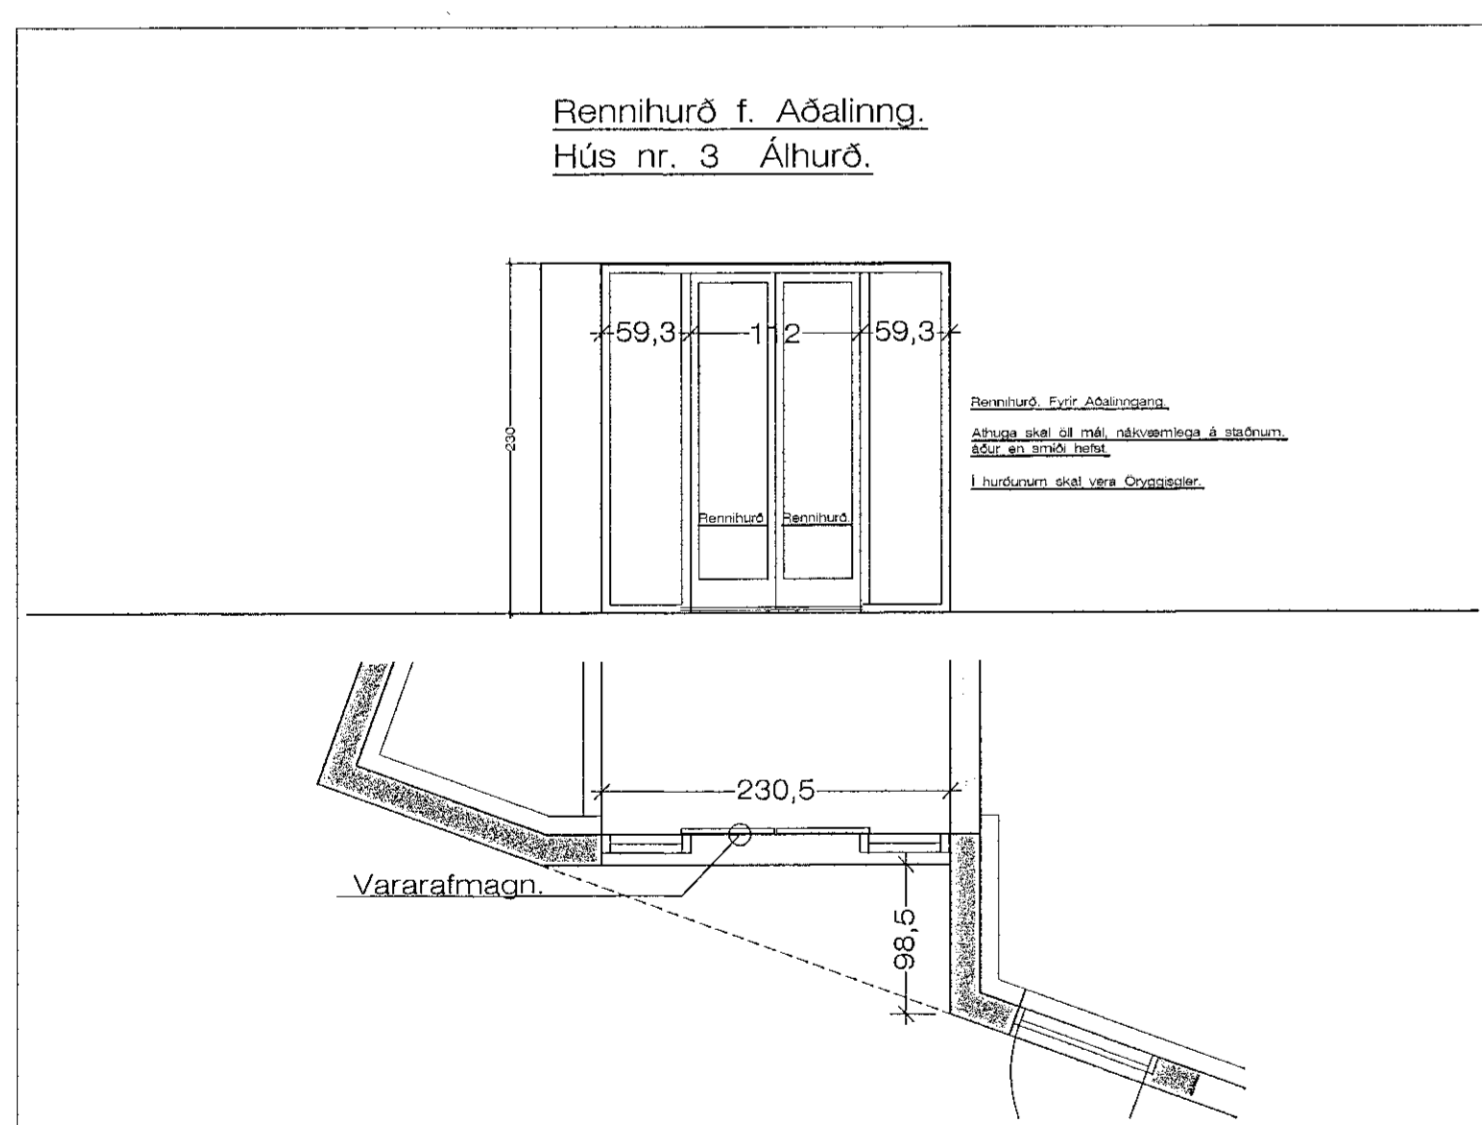
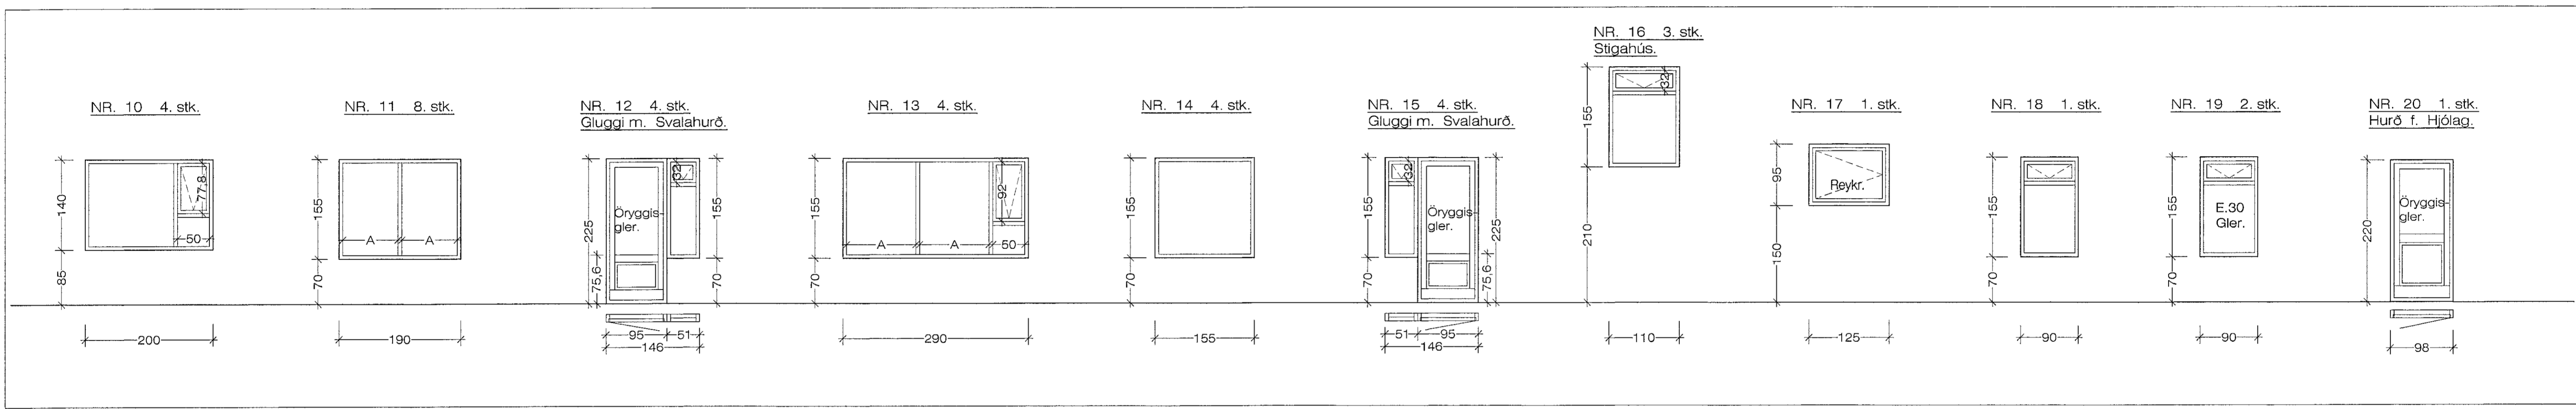


Glugga og Hurðarteikn. 1:50

Samplykkli þann
23. Júní 2021
Bygginguláttur í Hafnarfirði

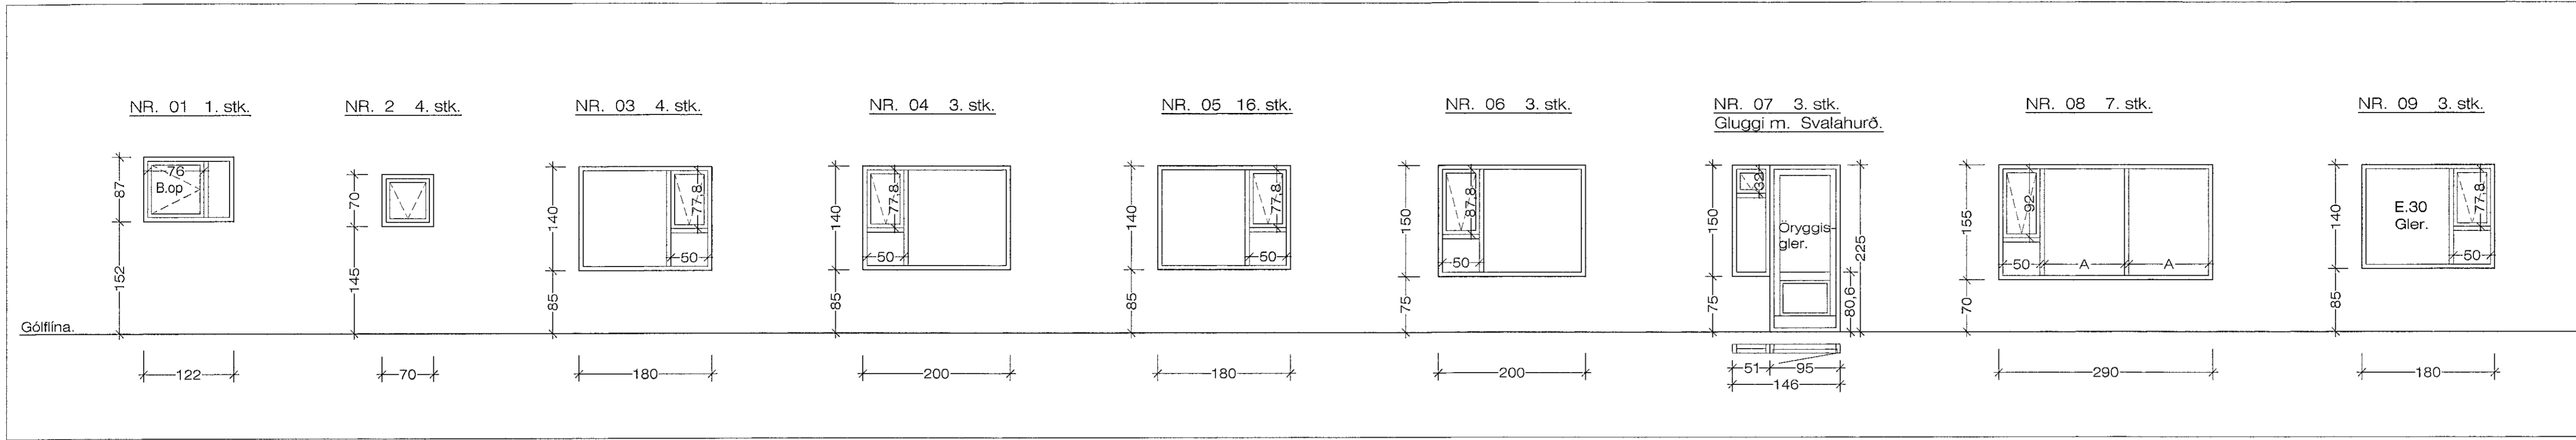

Hurðir og gluggar samtals. = 80 stykki.
+ aðalinnangangur, rennihurð.

Skýringar:
Gluggar er ál - trégluggar og öll opnanleg fög eru álfög. Litur á gluggum skal vera Ral. 7011
Velja skal útlit og útfærslur á útihurðum, í samráði við Verkaupa.
Athuga skal öll mál á hurðargötum nákvæmlega, áður en smíði hefst, á þeim hurða og gluggagötum sem ekki eru steypt í útveggi.

Útihurðir við aðalinnanga. Álhurð. 1:50

Athuga skal öll gatmál af hurðargötum, nákvæmlega á staðnum, áður en smíði hefst.

Brenniskarð 3 - 2002 -- nov. - 2020.dwg
11.11.2020 12:59 e.h.
JonG

Jón
Samp. sem Hönnunarstjóri.
Jón Guðmundsson. 310551-3259