


Úrtök fyrir tröppu einingar. 1:20



Grunnmynd stiga og lyftuhúss. 1:20

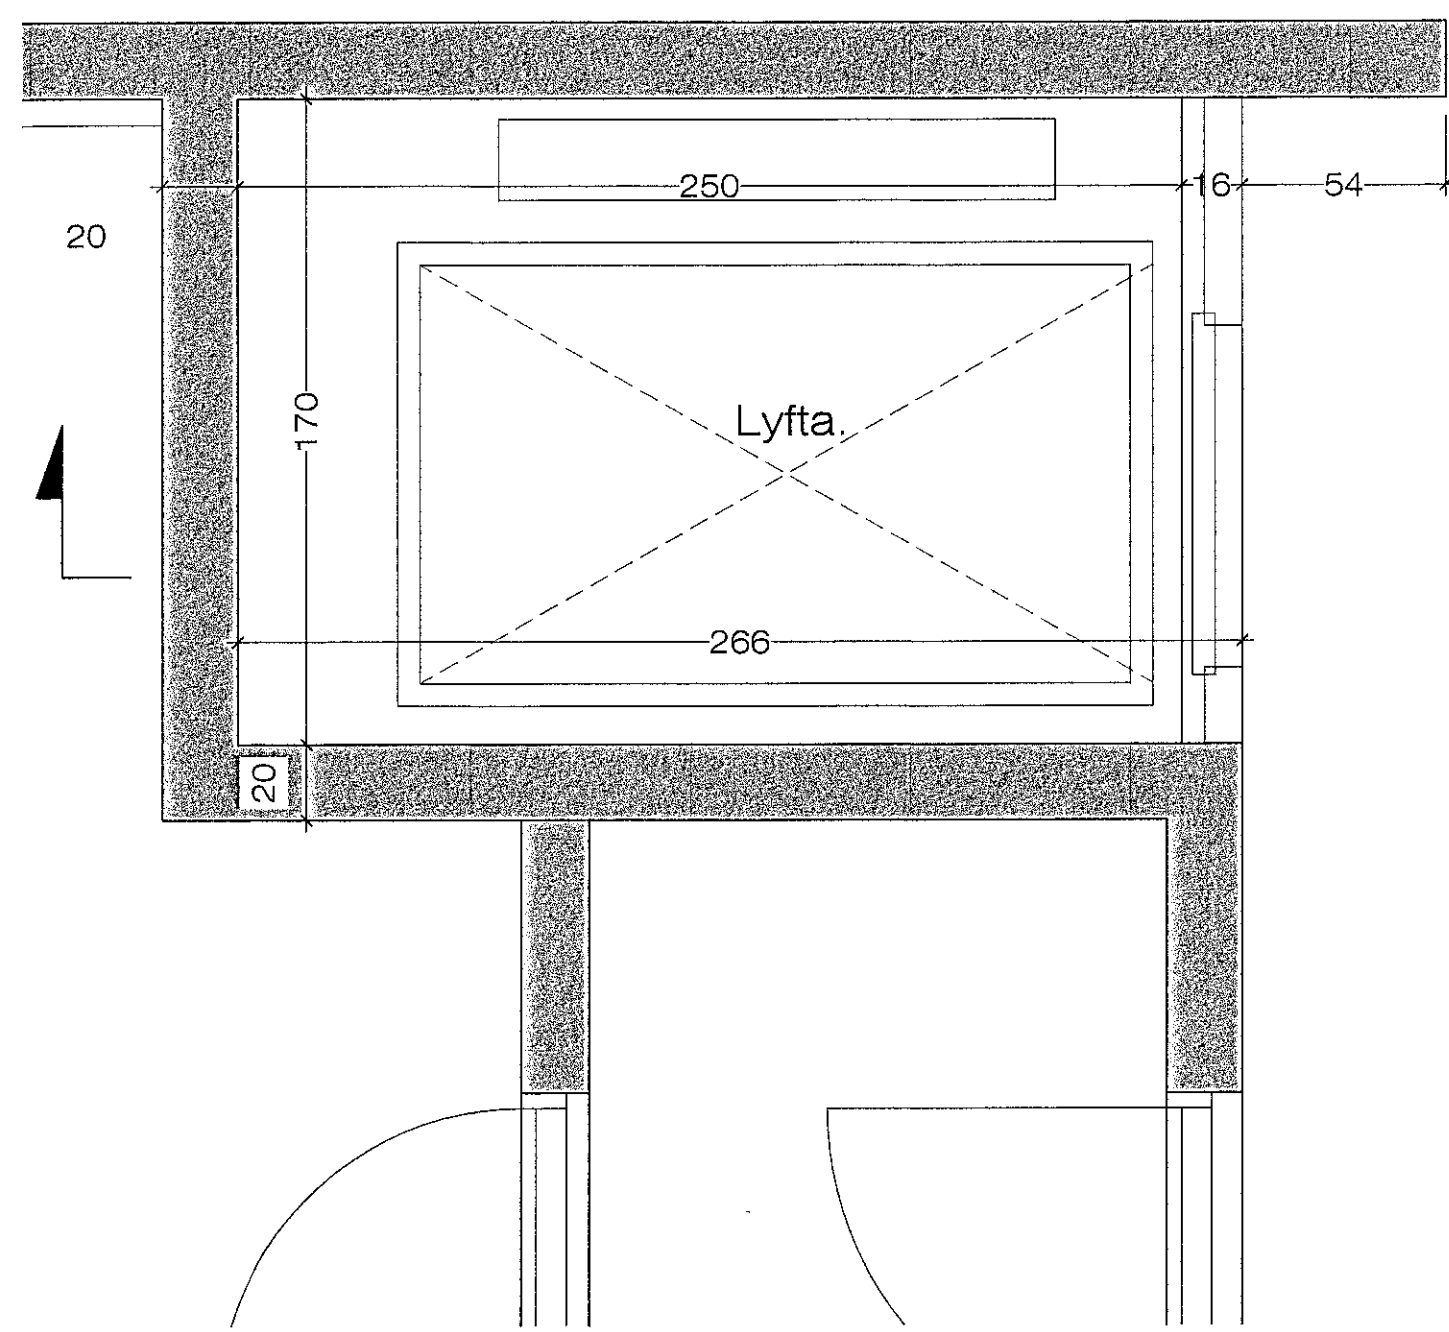