


Handrið hlutamynd 1:10

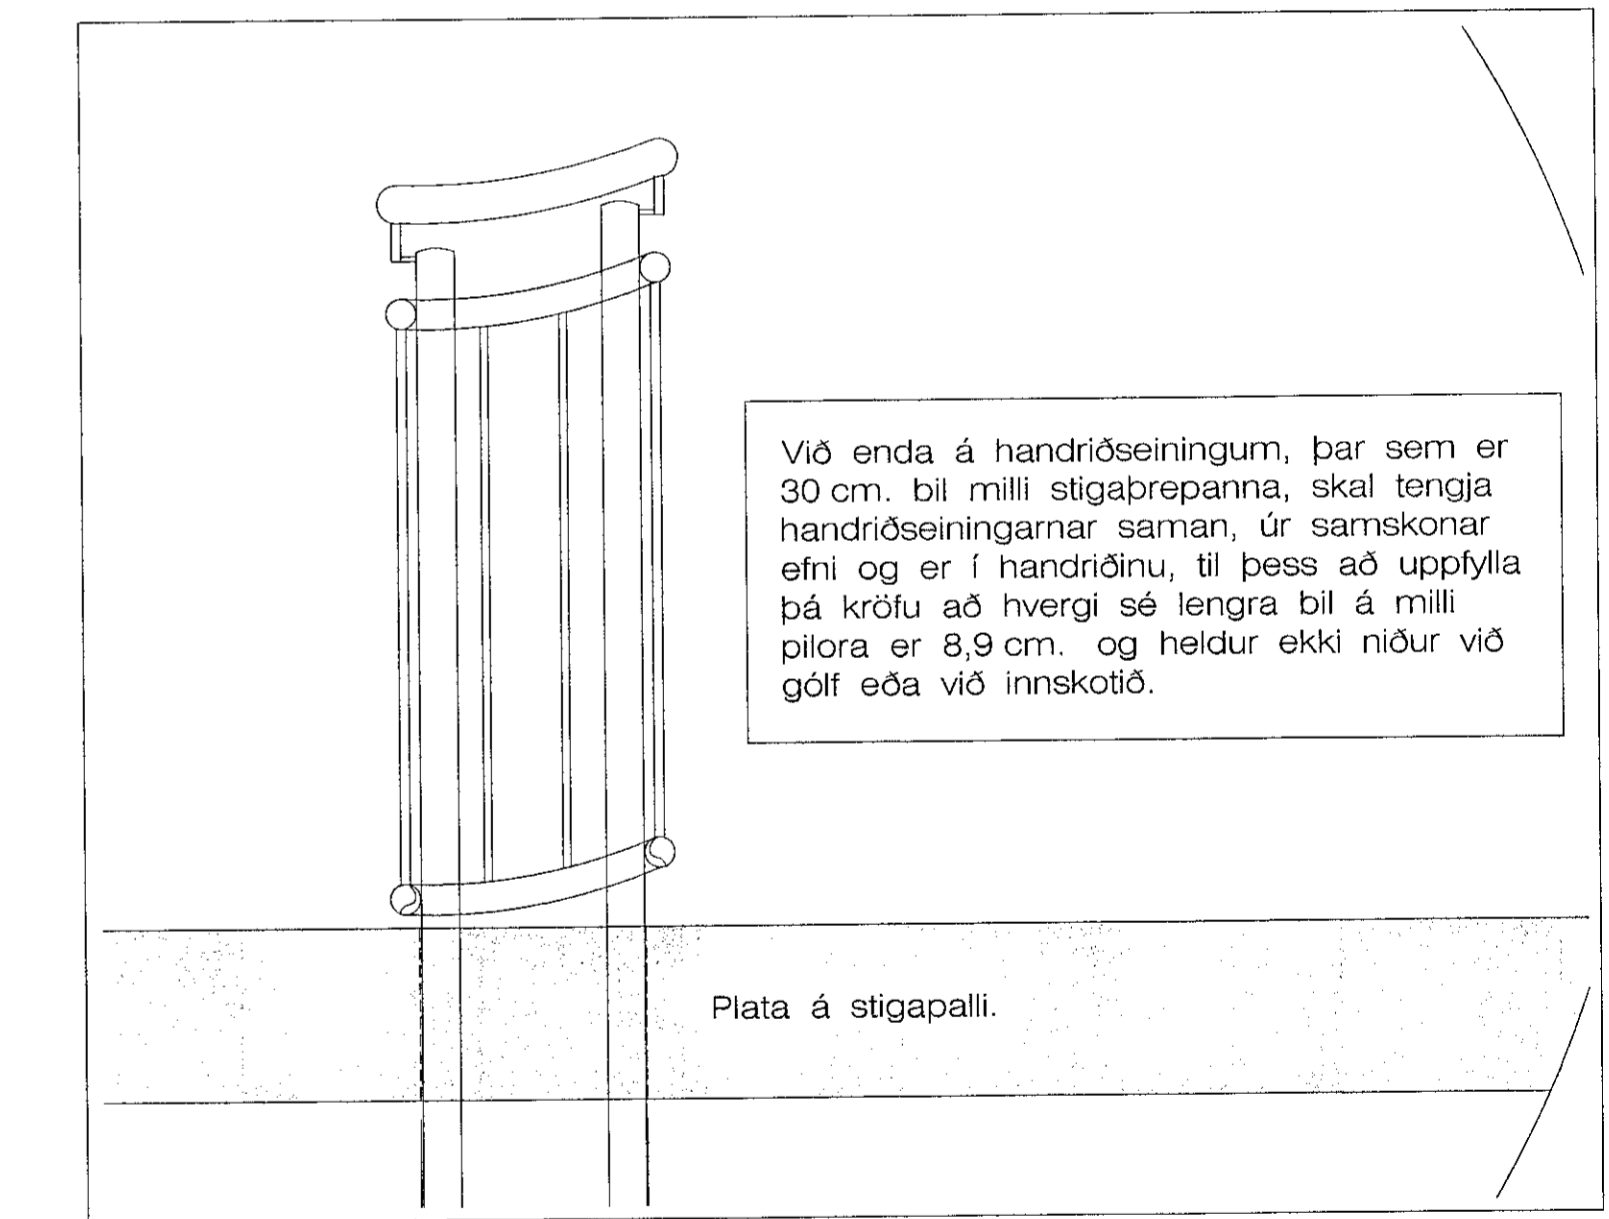

Handrið hlutamynd 1:10
Lokun á handriðsenda á stigapalli.

Brennsk.-3-2002 - nov-2020.dwg

11.11.2020 12:59 e.h.

JonG