




Hliðarmynd af Svalahandrið. 1:20

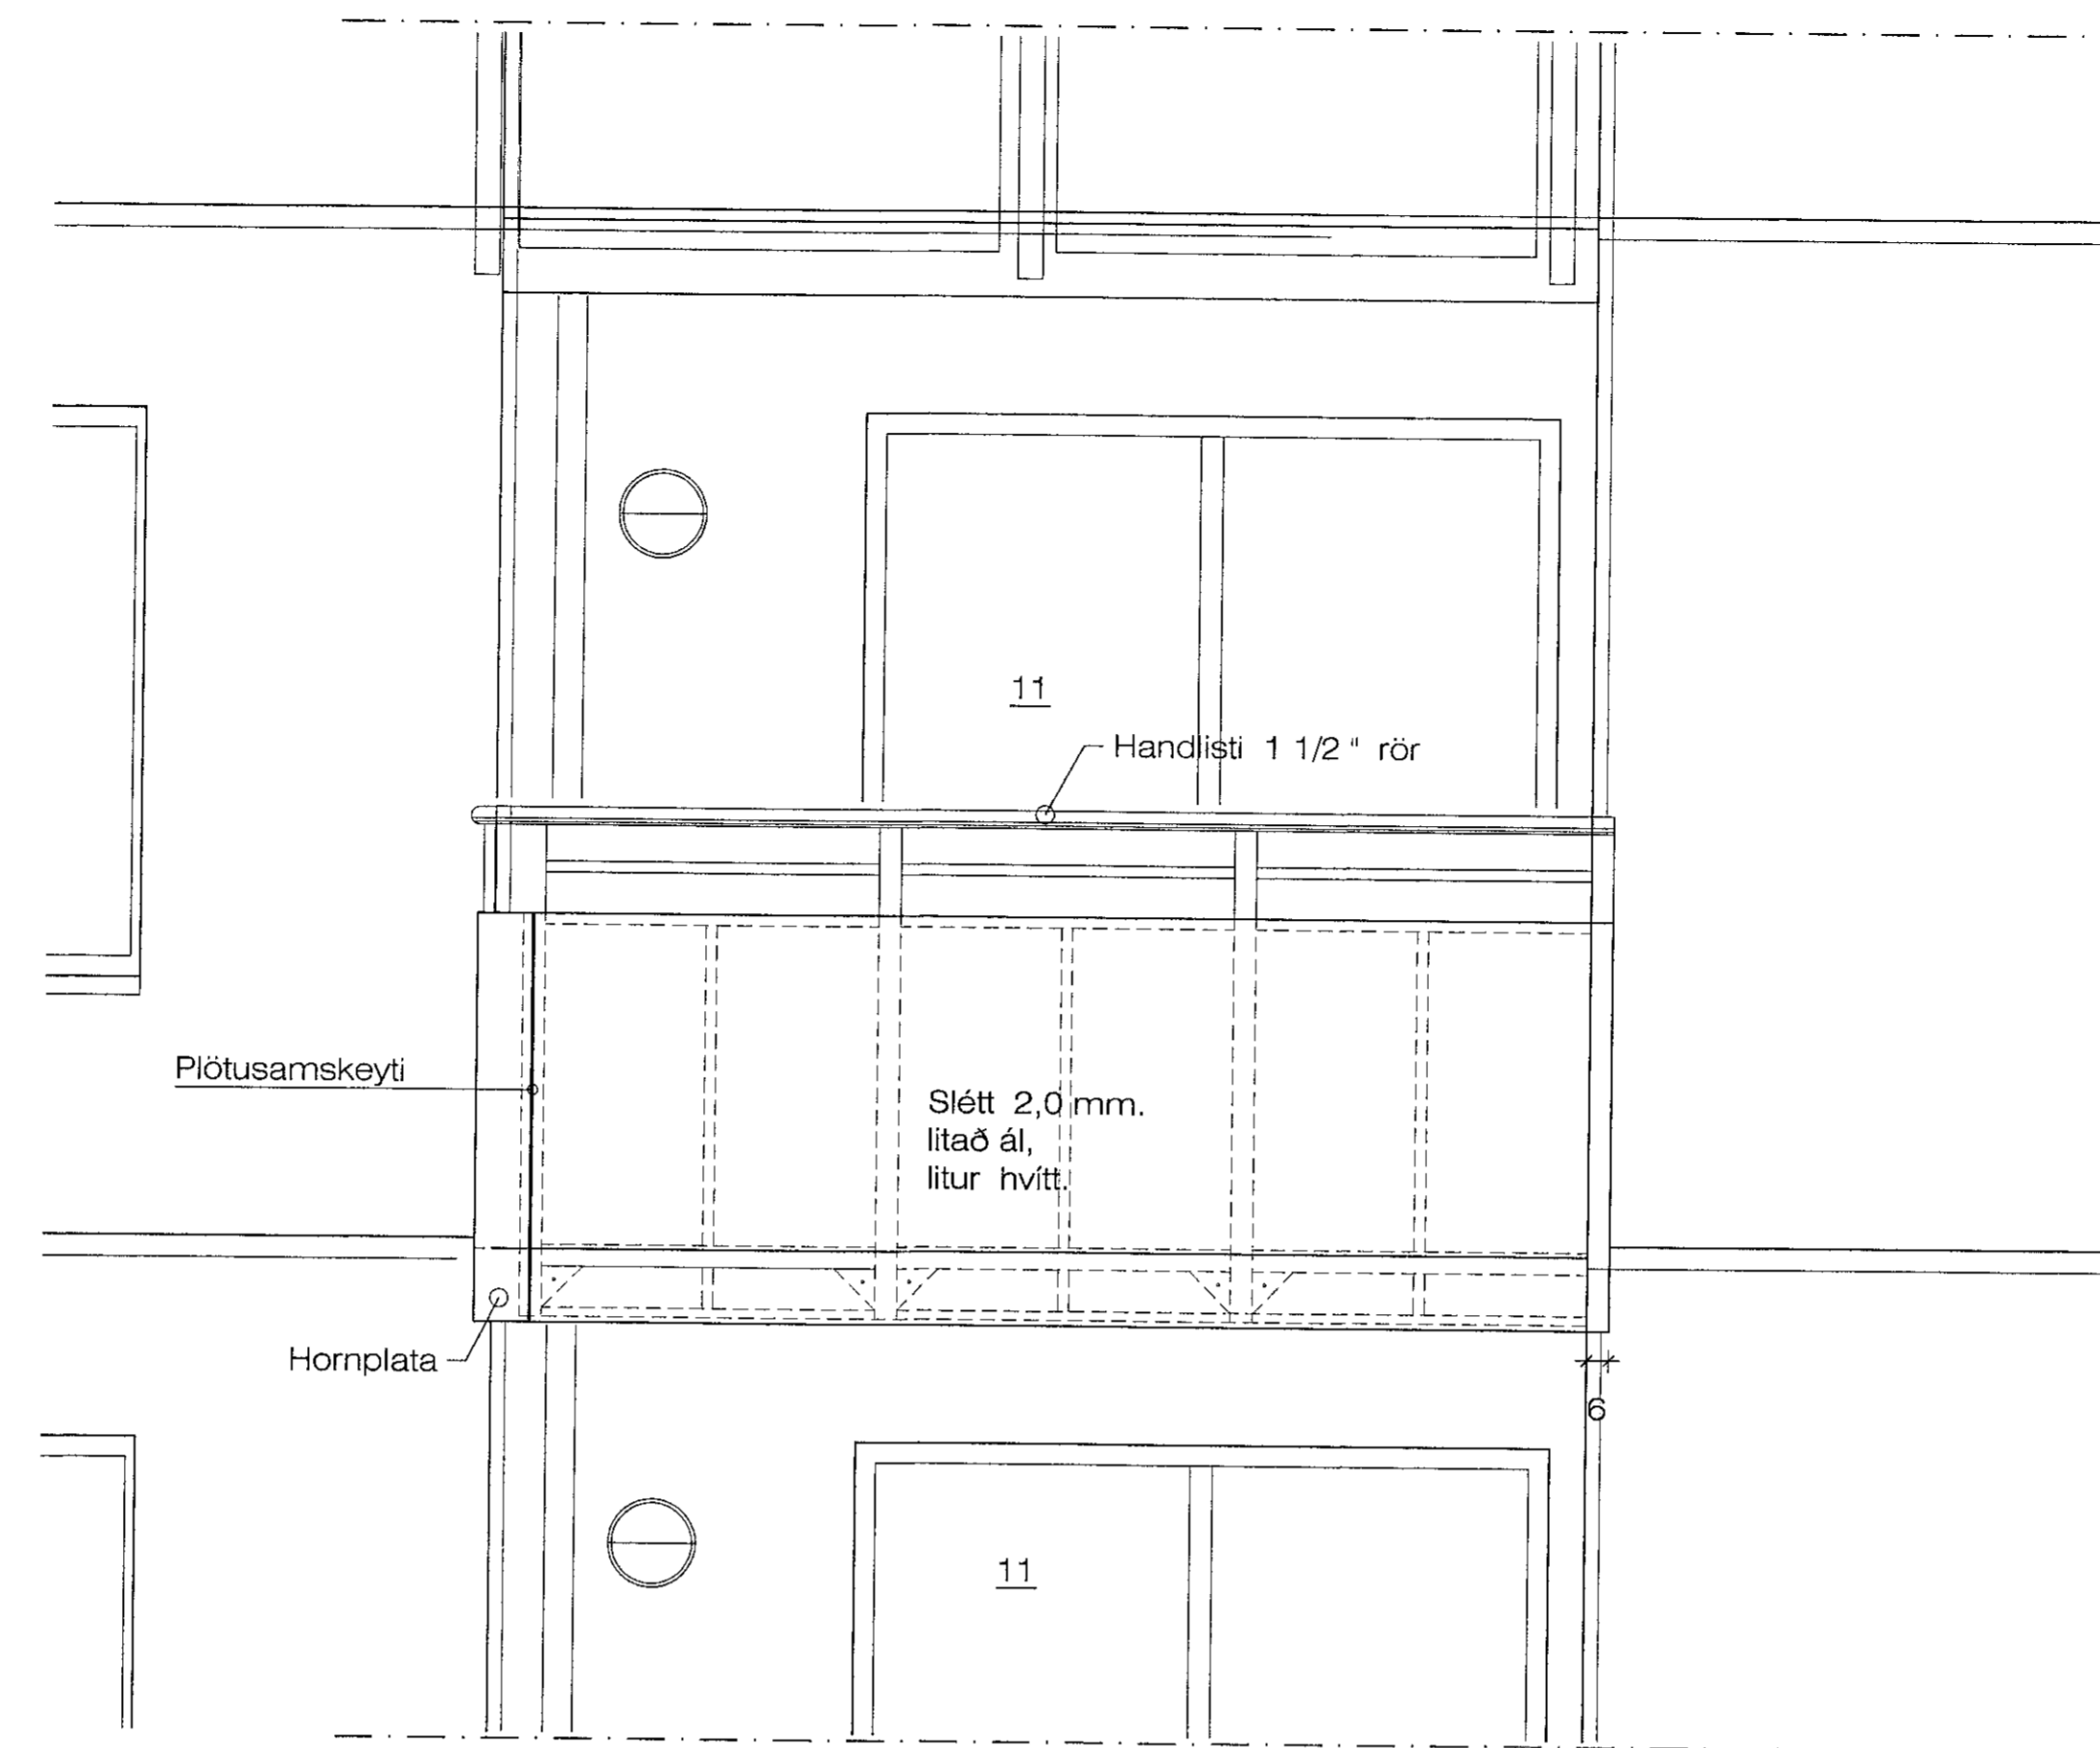

Séð framaná Svalahandrið. 1:20

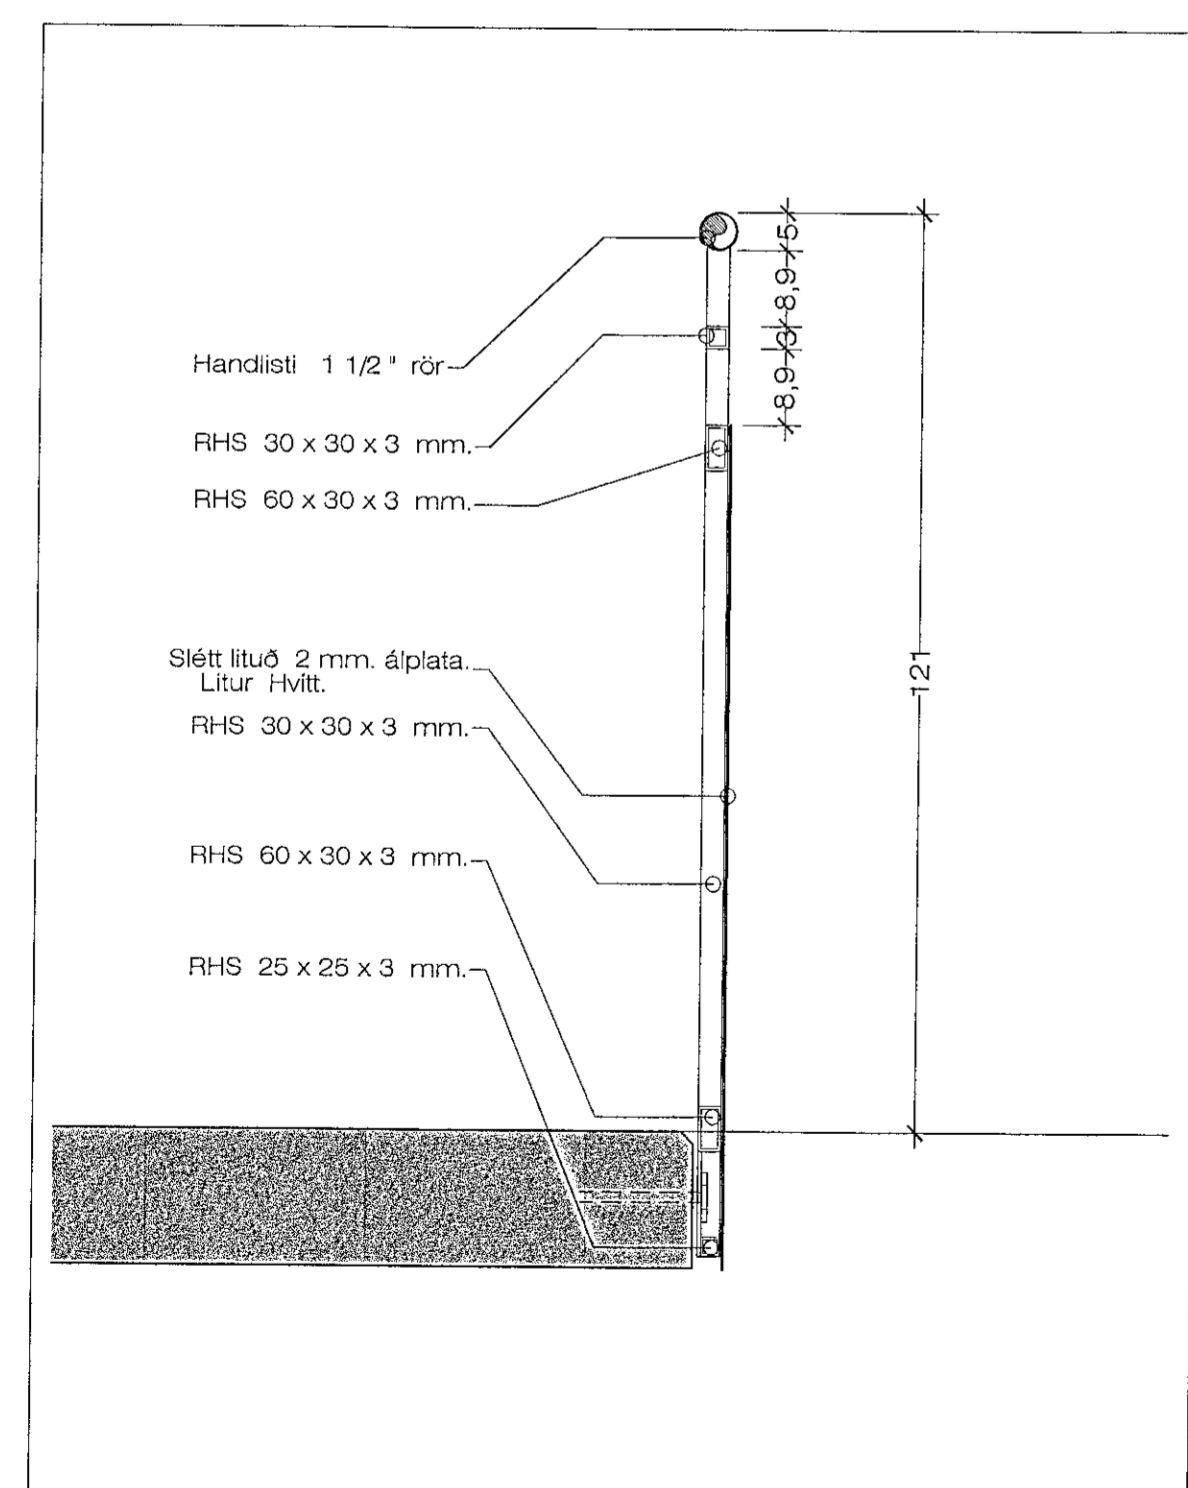

Hlutamynd af handrið. 1:10

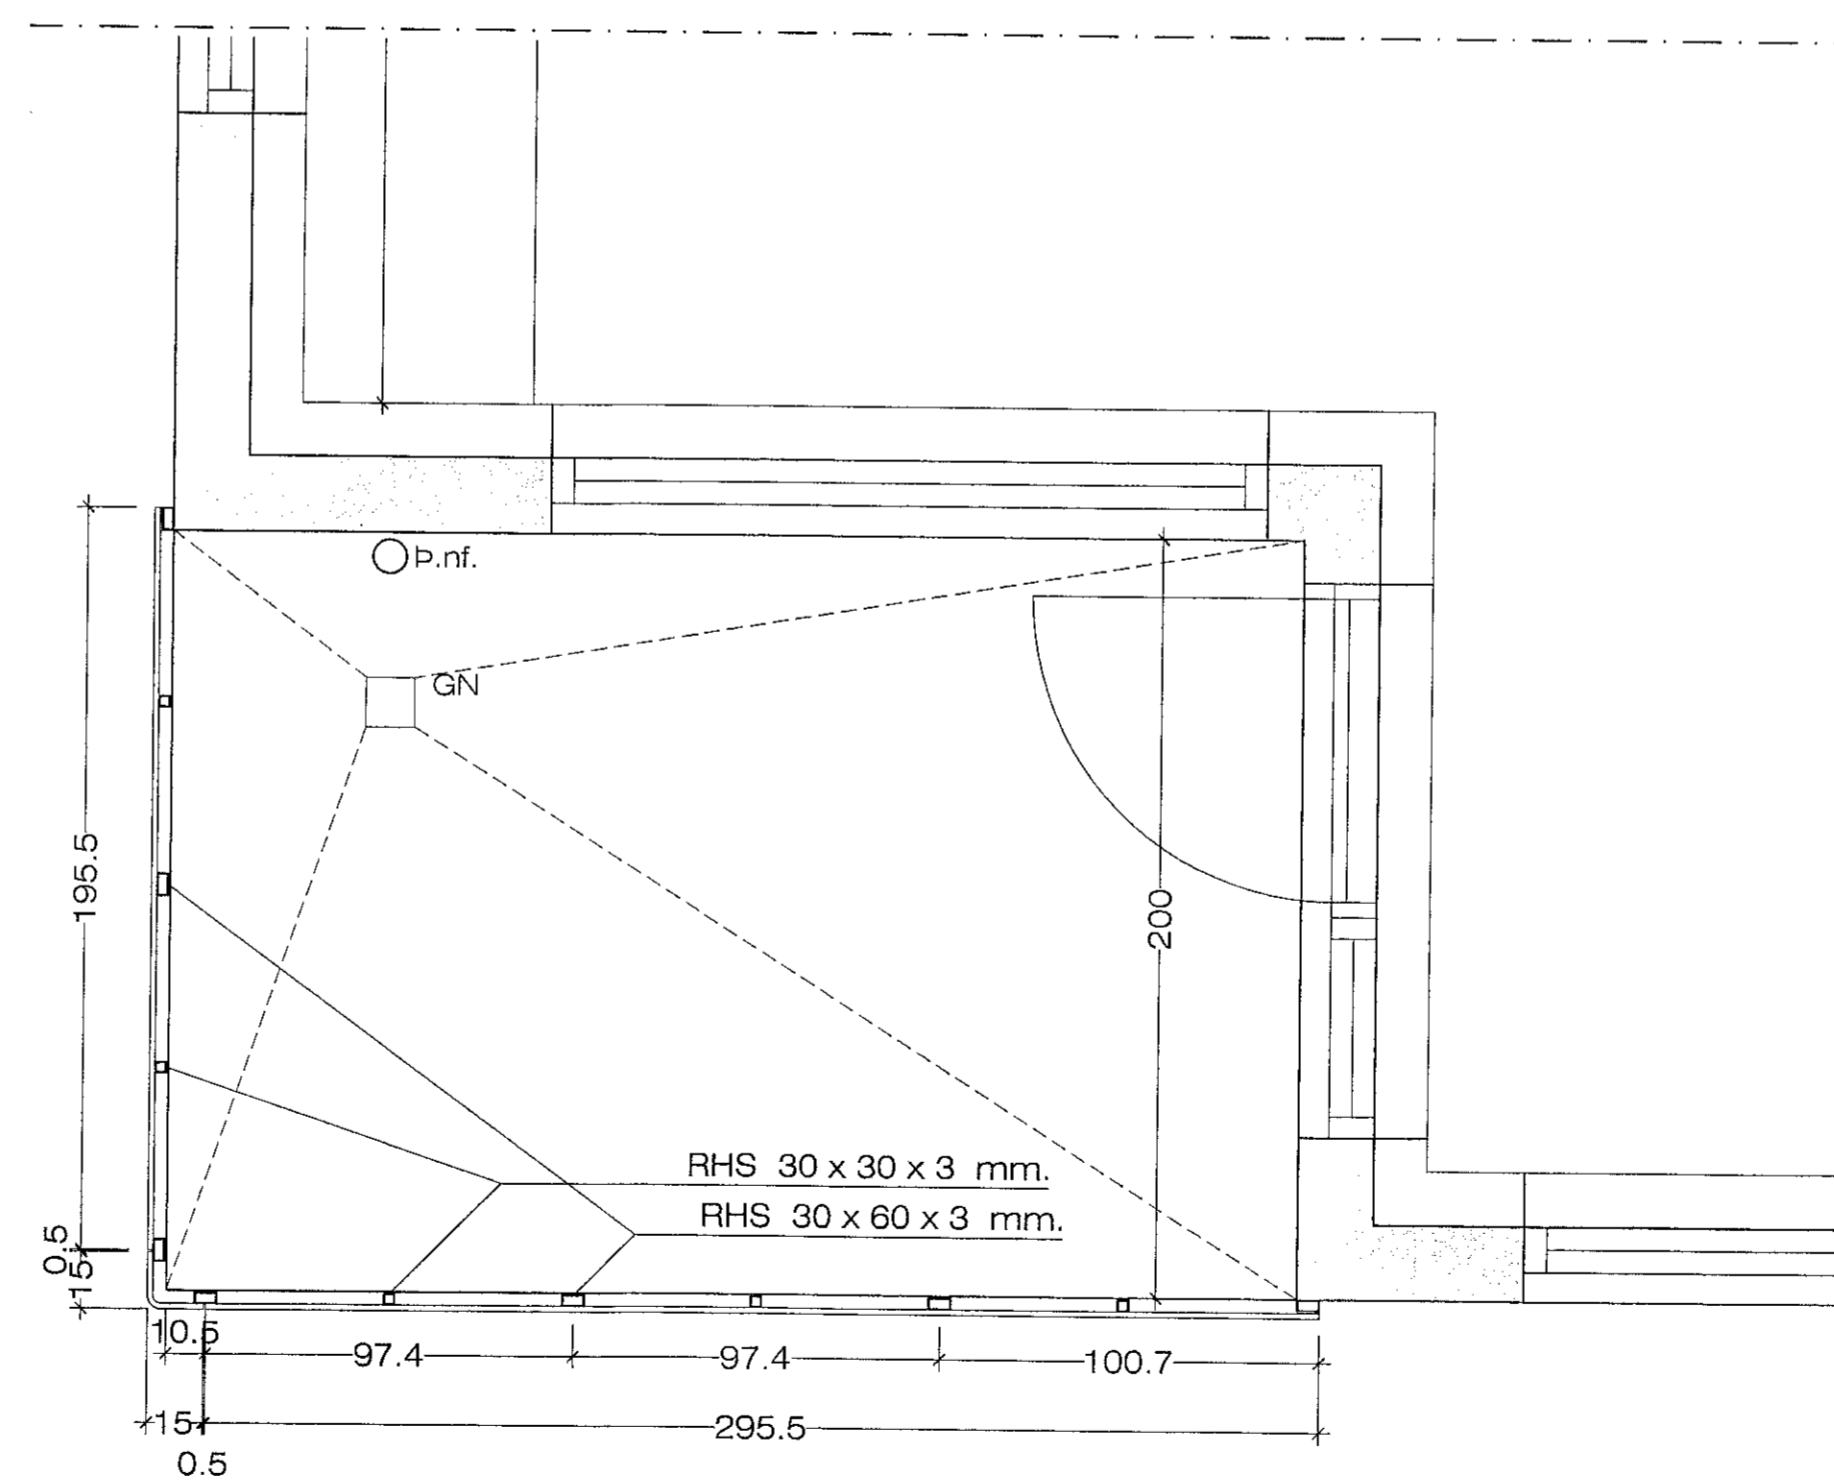

Grunnmynd af svölum. 1:20 Helmingur svals er spegilmynd.

SKÝRINGAR:
Handriðsgrindur skal smíða úr heitgalvíniseruðu járn.
Þar sem handriðsgrindur eru settar saman, skal tengja handlistana saman með rörastýringum.
Handlistana skal festa í steinveggi, þar sem þær koma að veggjum.
Vanda skal sérstaklega samsetningar á plötuklæðningum.

Athuga skal öll mál á handriði, nákvæmlega á staðnum, áður en smíði hefst.

11.11.2020 12:59 e.h. Brenniskarð 3--2002 -- nov.-2020.dwg JonG