



Pakkantar við efribrún á þaki. 1:5

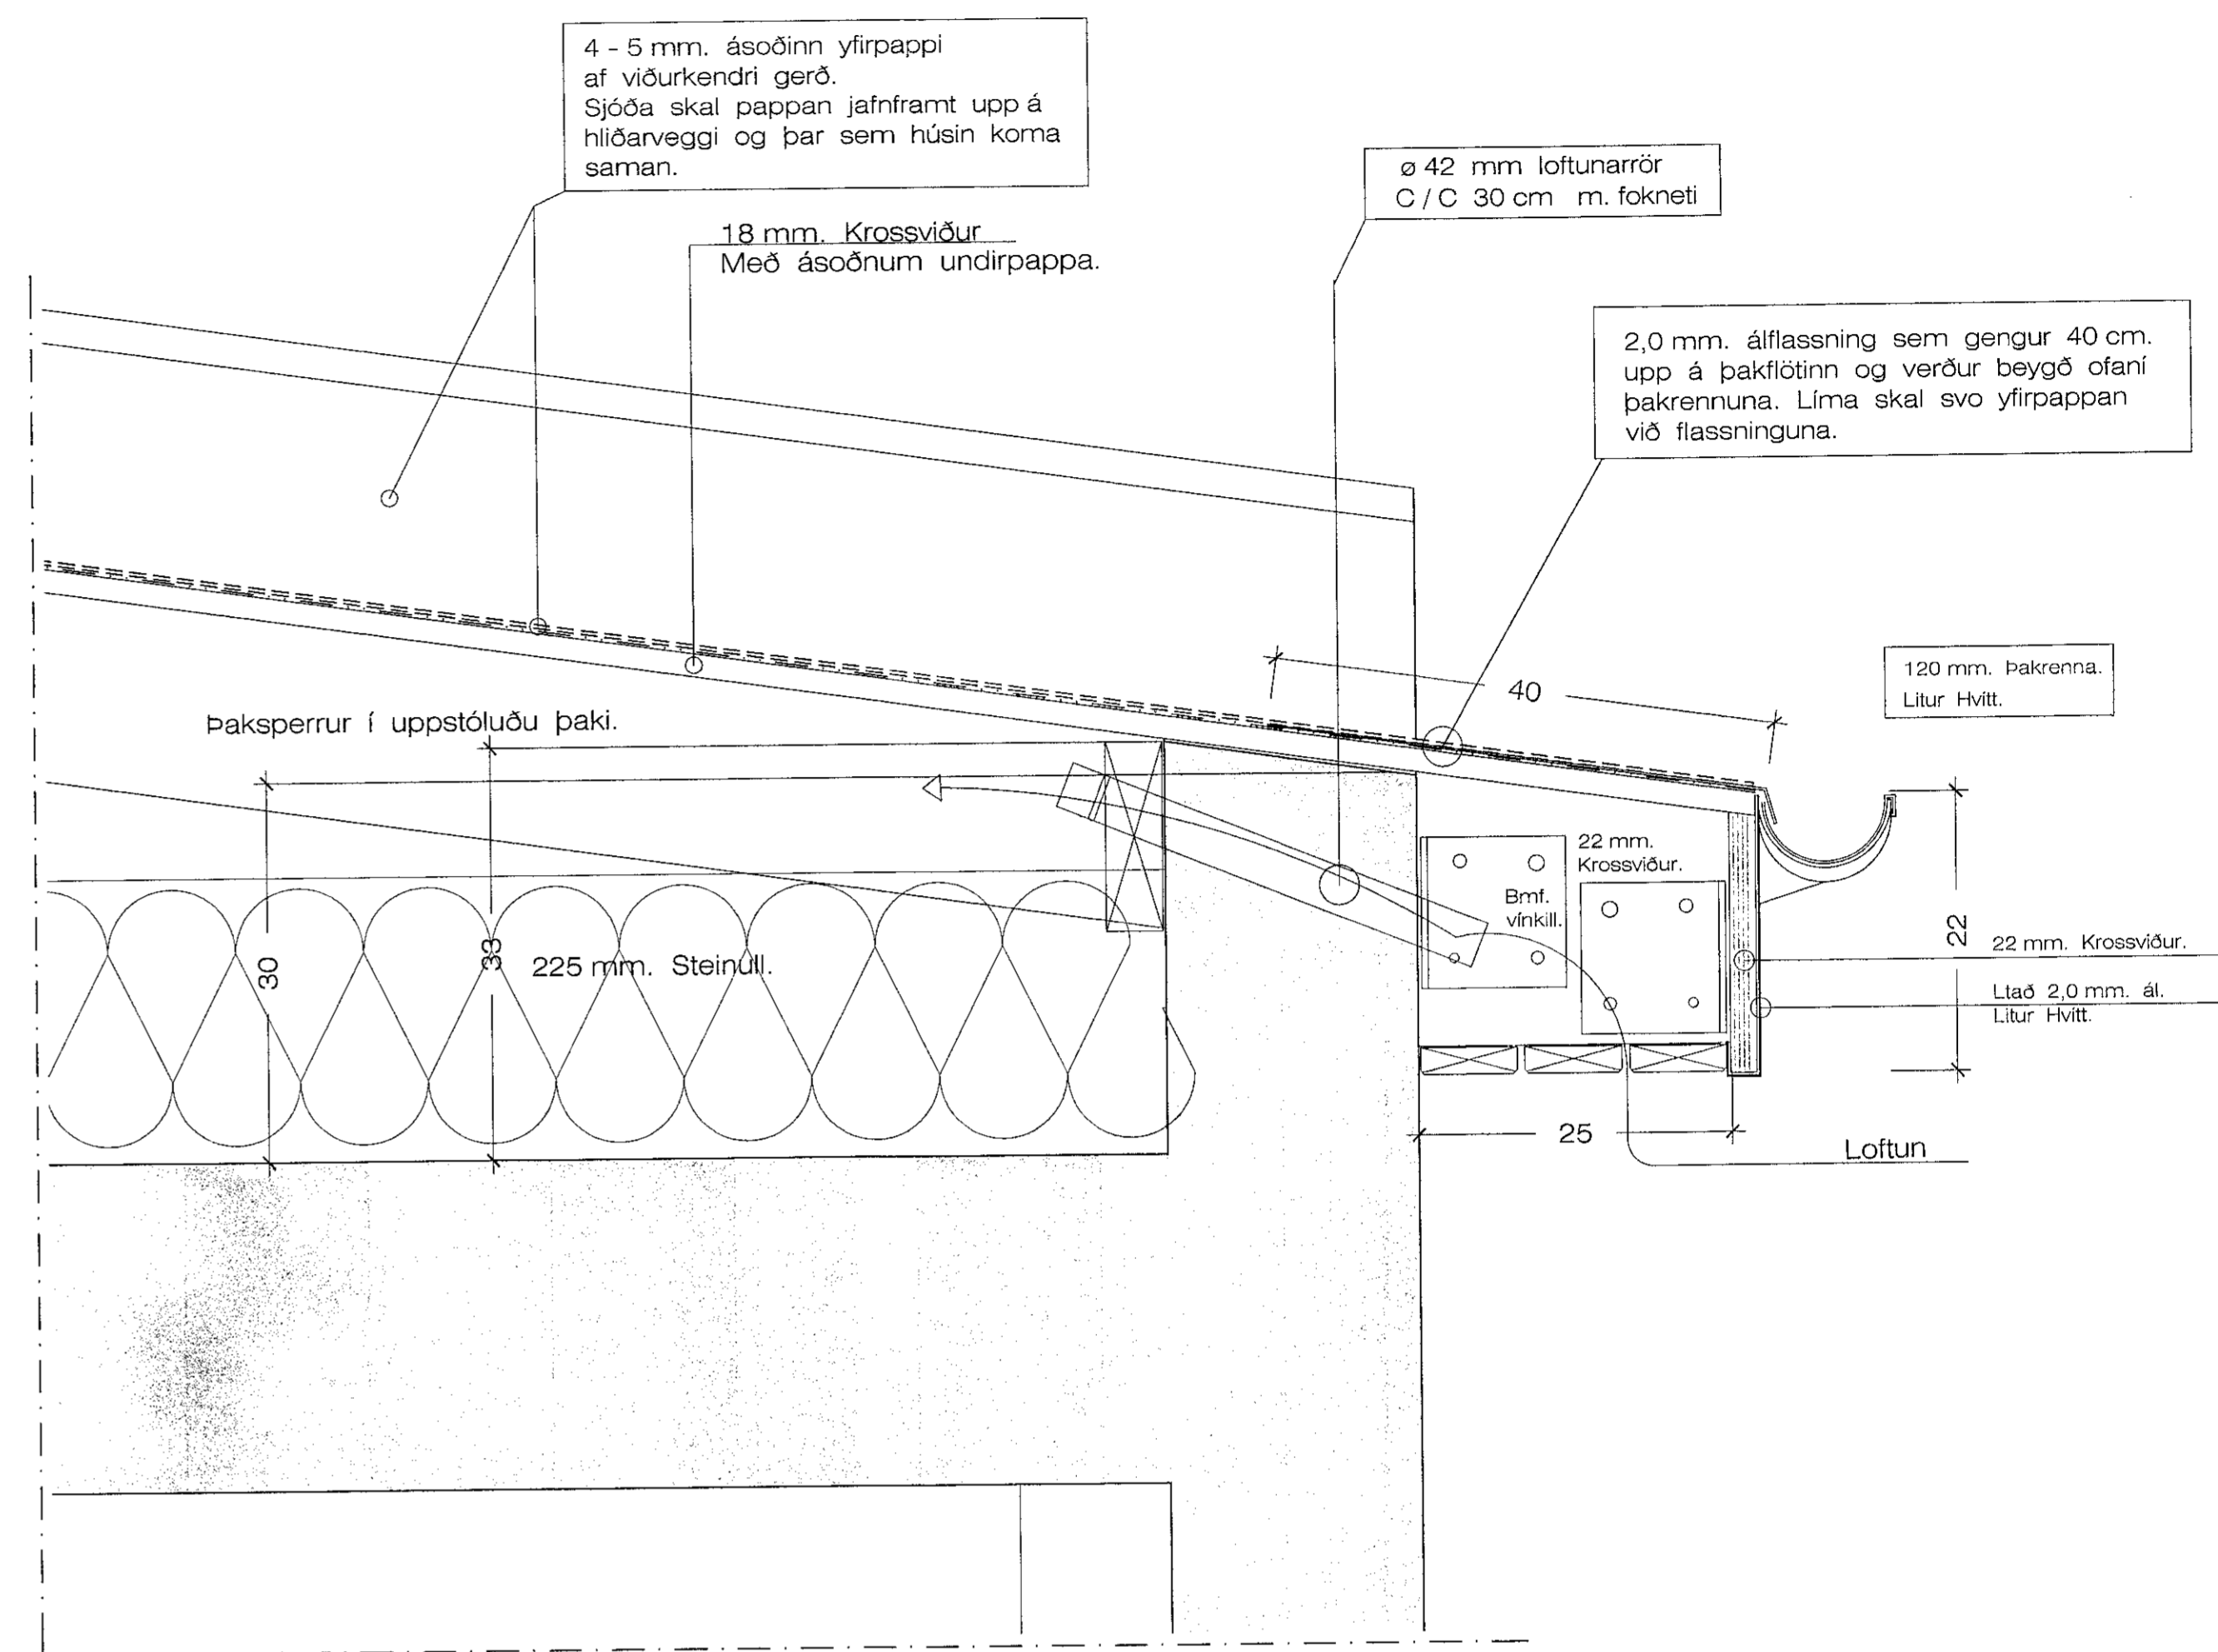

Pakkantar við neðribrún á þaki. 1:5

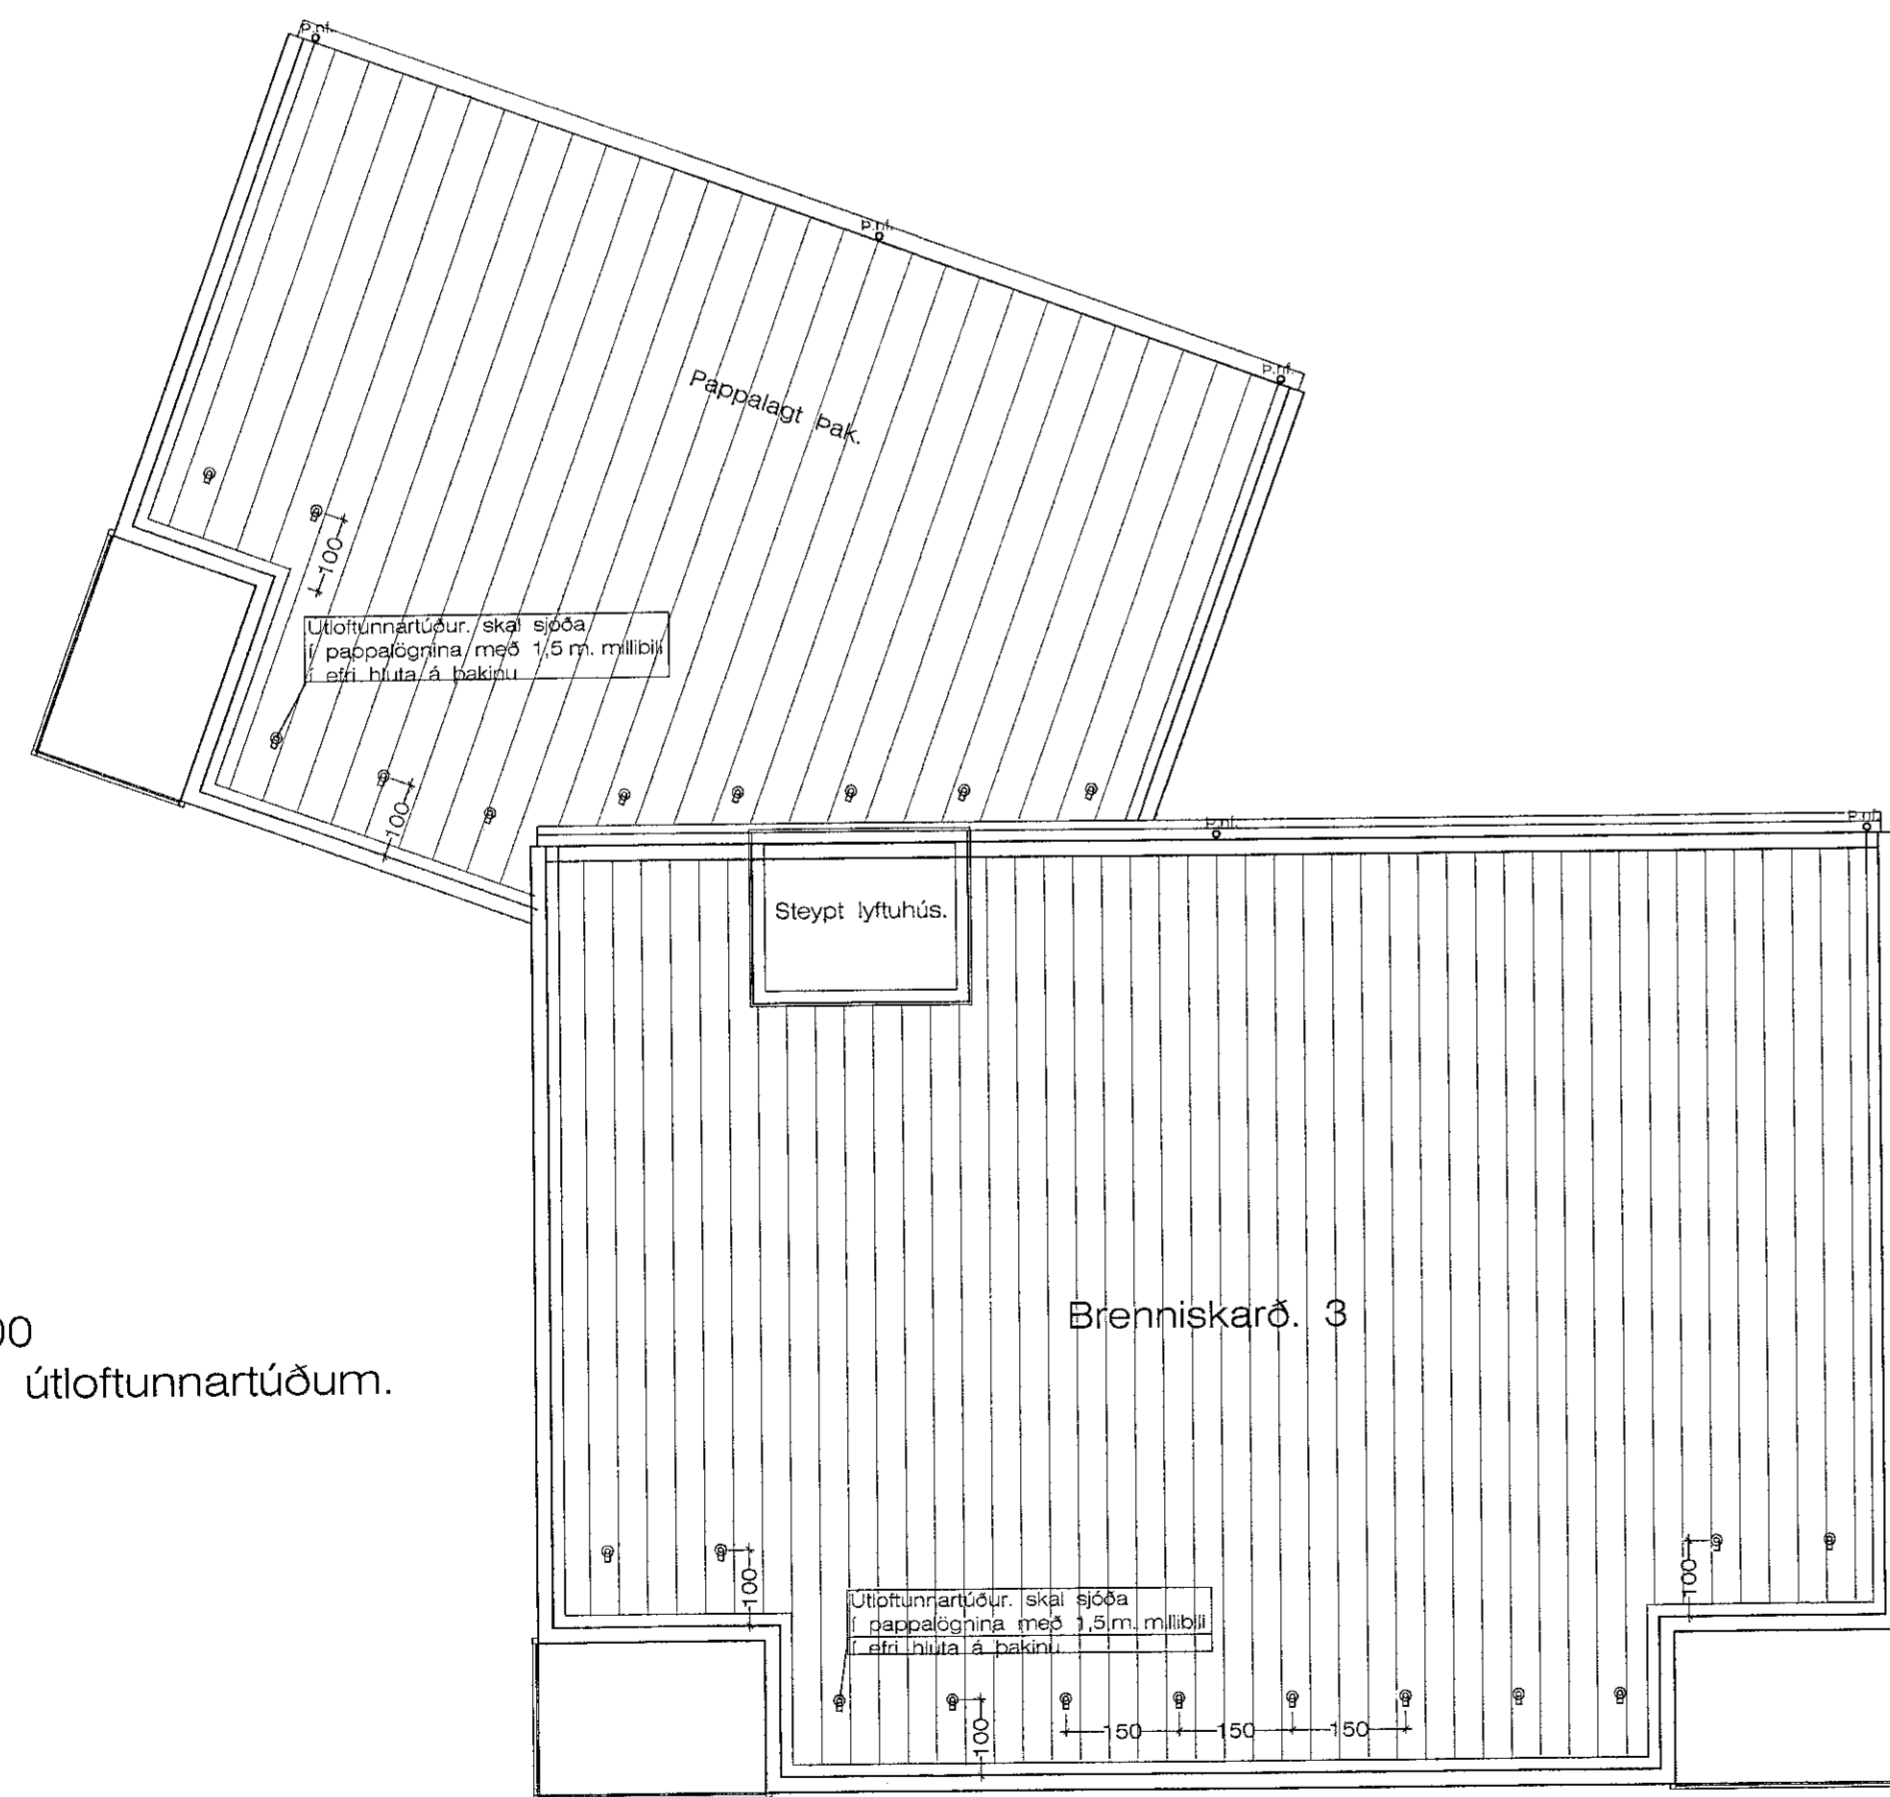

Pakmynd. 1:100
Sýnir staðsetn á útloftunnartúðum.