Samþykkt þann
24. JÚN 2021
Byggingafulltrúinn í Hafnarfirði

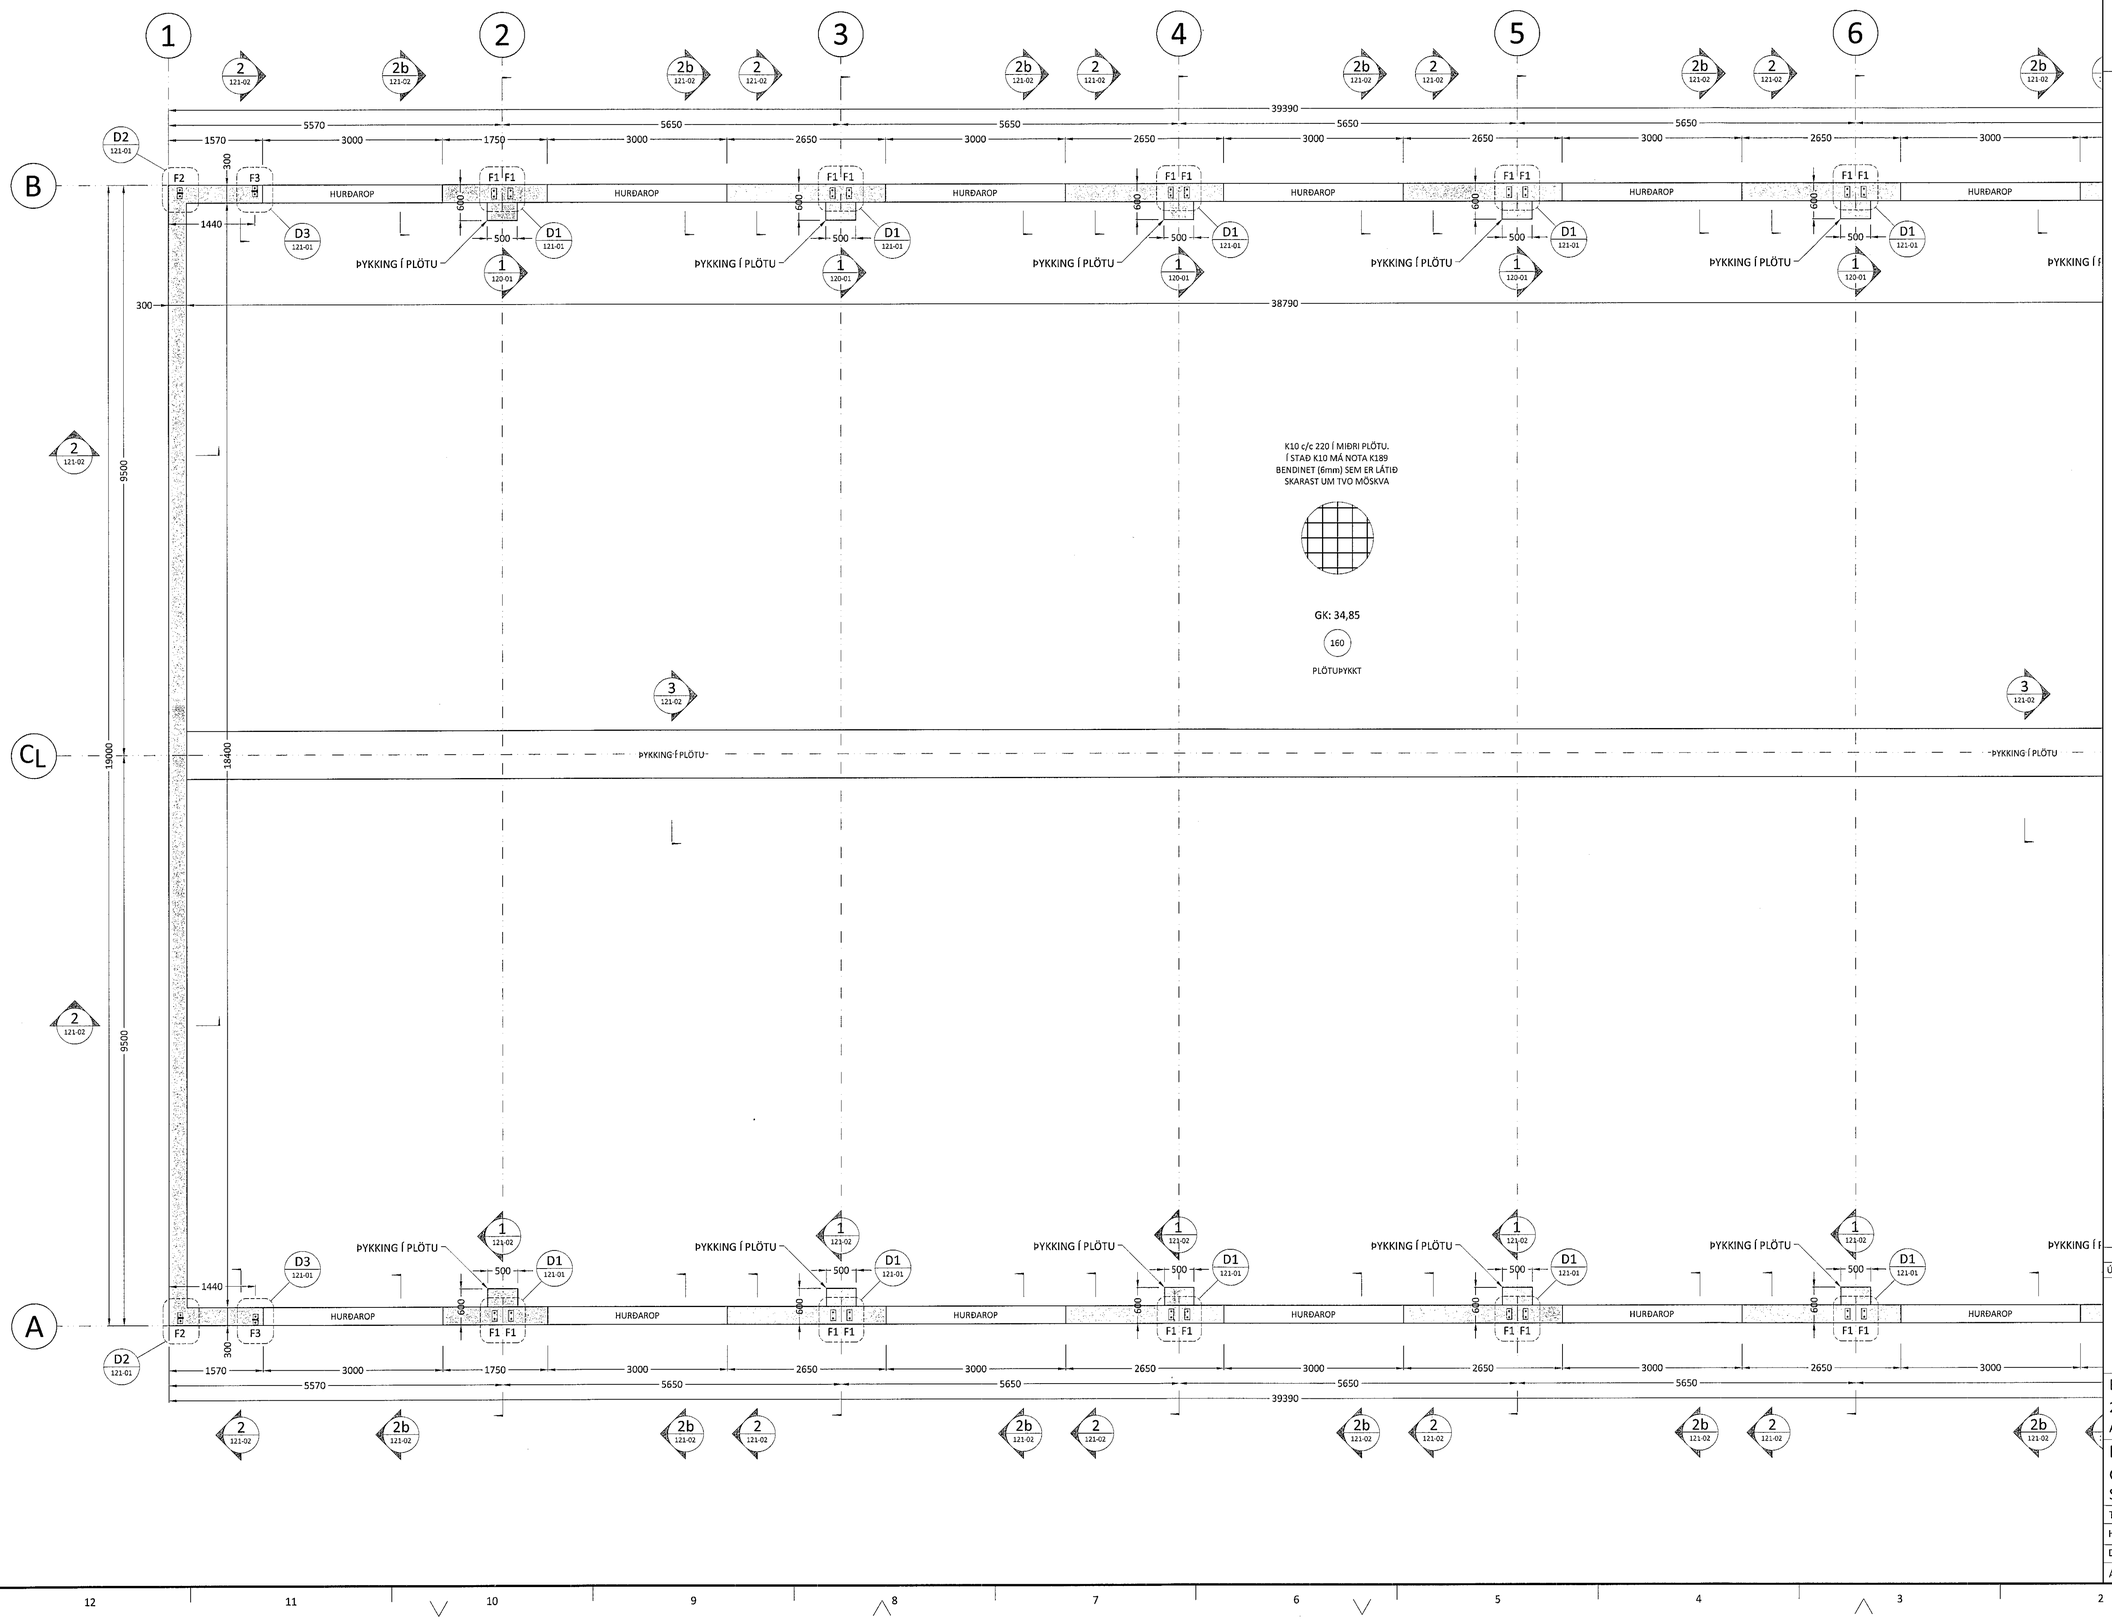

ALMENNT:
Öll mál skulu staðfest skv. aðaluppdráttum.
Ef misræmi er, skulu aðaluppdrættir vera ráðandi, þó ber að láta hönnuði vita af misræmi.

STYRKLEIKAFLOKKAR EFNIS Í SÖKKUL:
Steypa: C25/30
Bendistál: B500C

SKÝRINGAR:
Sökkulveggir séu samkvæmt málsetningum á teikningum.

Úrtök í sökkulveggi fyrir lagnir ef um þau ræðir, sjá lagnateikningar.

Frágangur sökkulskauta sé í samræmi við teikningar raflagnahönnuðar og reglur viðkomandi veitustofnunar.

FESTINGAR:
Sjá sérteikningar.

ÖLL MÁL ERU Í MM NEMA ANNAÐ SÉ TILGREINT !!

Útg.	Dagsetn:	Af:	Skýring:
Ú1	15.06.21	GRG	Frumútgáfa

CEDRUS EHF.
TEIKNI- OG VERKFRÆÐIÞJÓNUSTA
MIÐTÚN 20, 800 SELFOSS S: 482-1166
WWW.CEDRUS@SIMNET.IS S: 863-3004

BÚÐAHELLA 4 - Mhl.02
221 Hafnarfirði
Atvinnuhúsnæði

Teiknúmúmer: 120-01a

Burðarvirki:
Grunnmynd undirstaðna (1/2)
Skýringar

Mælikvarði: 1:50

Teiknað: Gísli Rafn Gylfason	Frumstærð teikningar: A1
Hönnunarstjóri: Valur Arnarson	051073-5099
Dagsetning: 15.06.2021	Verknúmer: 21 004
Áritun hönnuðar: Valur Arnarson 051073-5099	