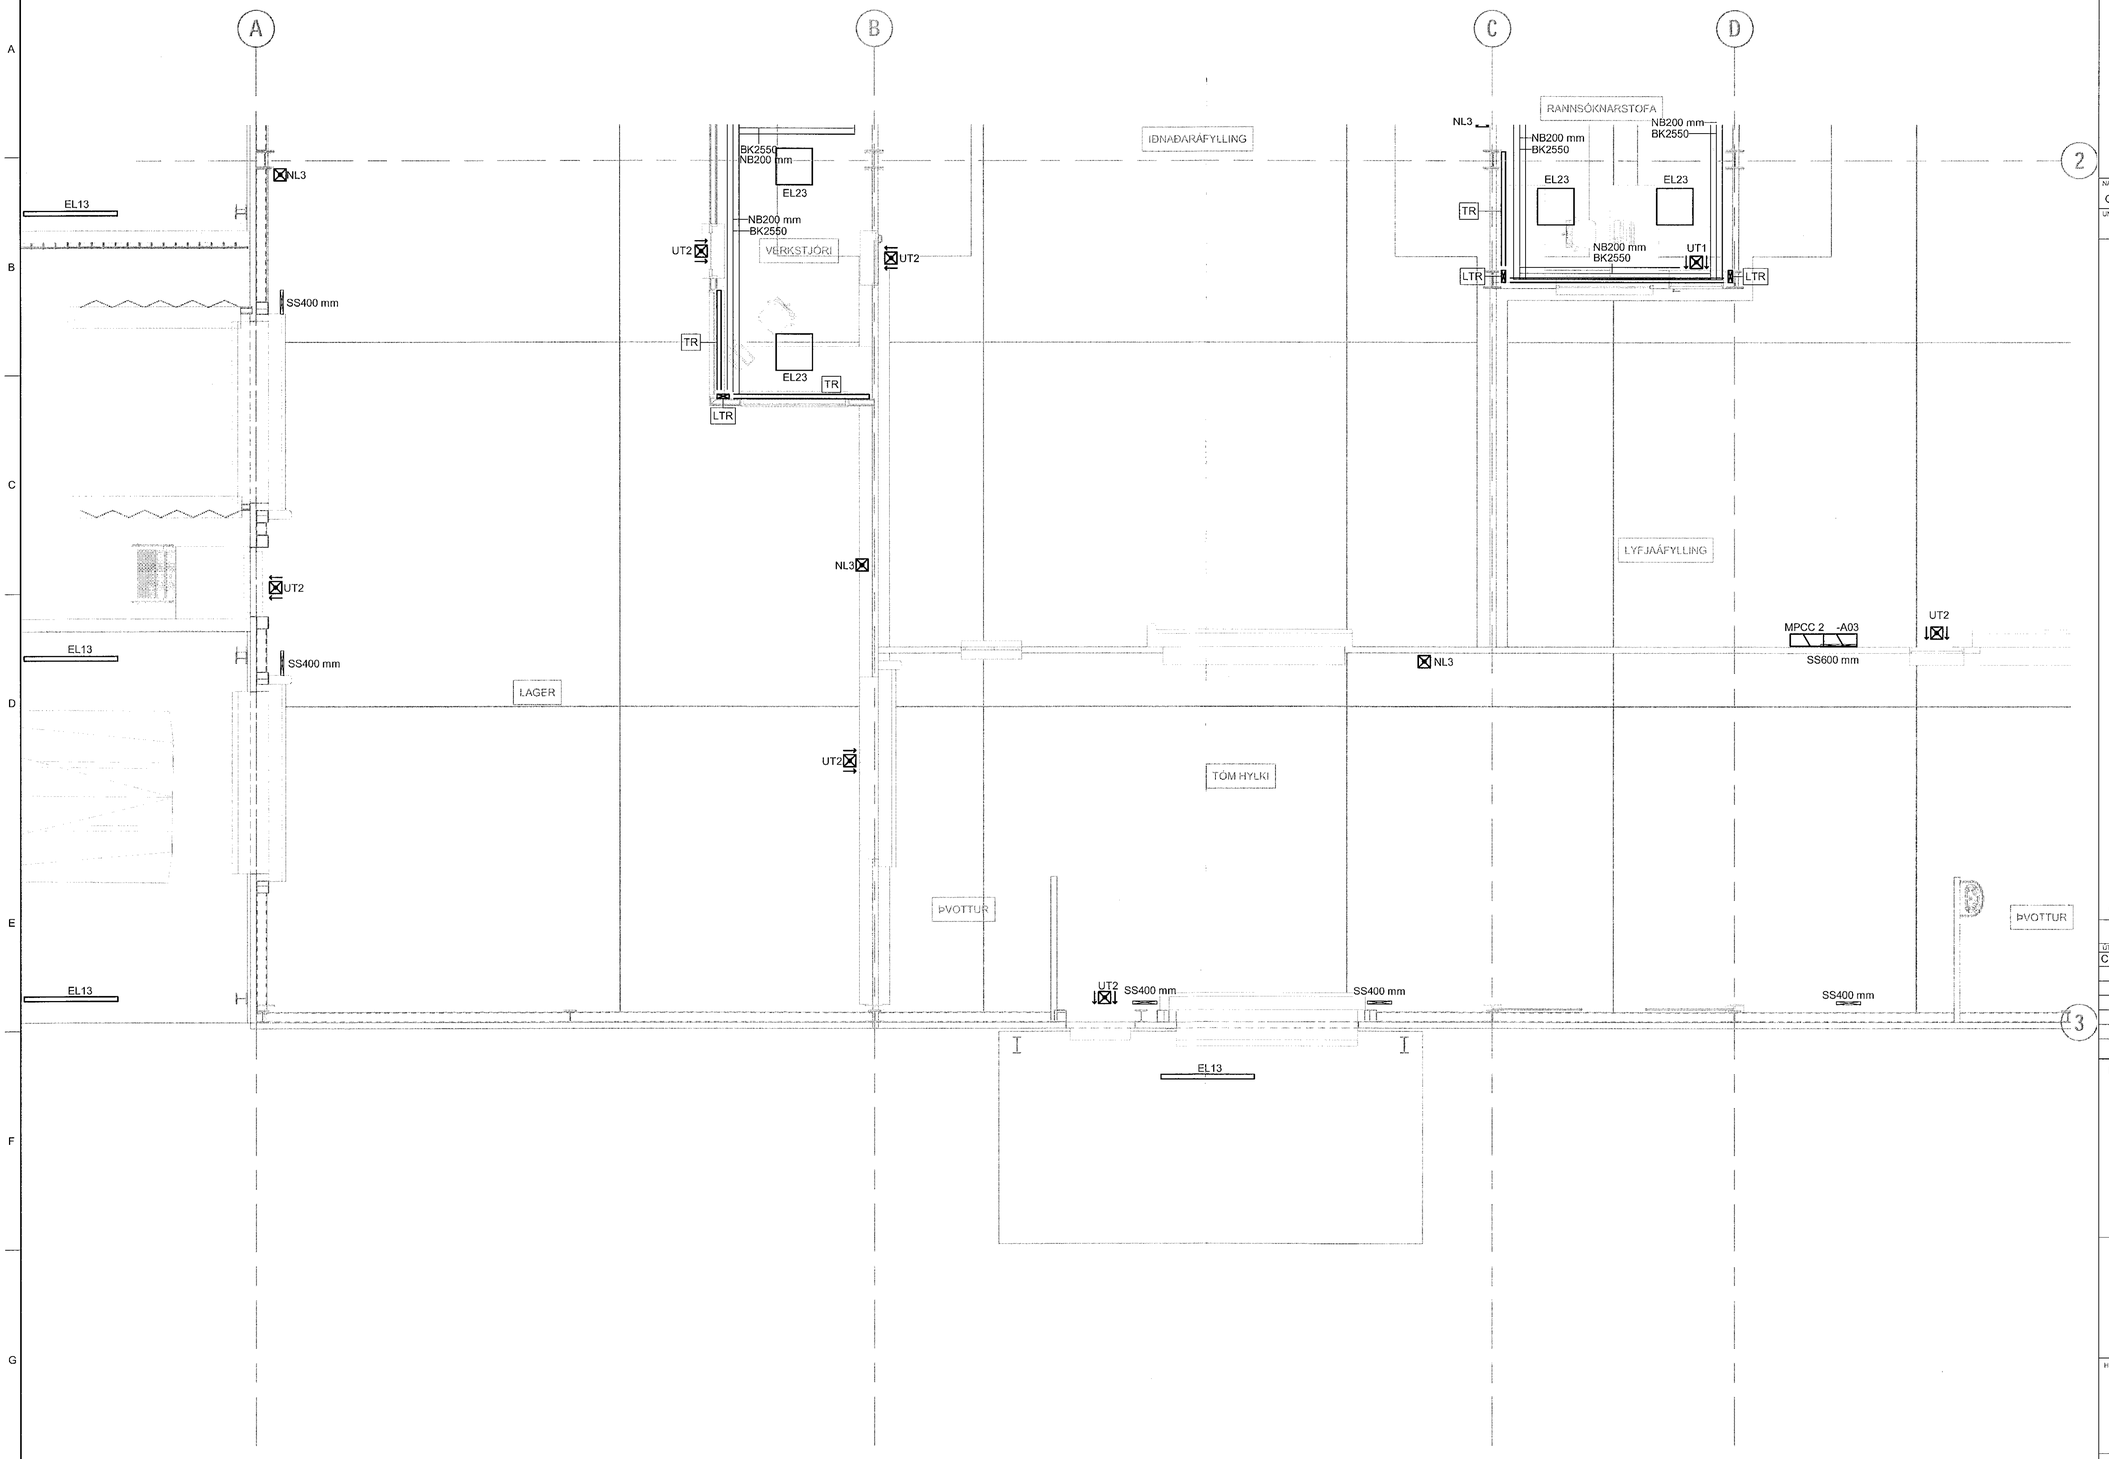

1.HÆÐ 1 AF 4

1 : 50

MÓTTEKIÐ
26. APR. 2021
fh. Byggingarfulltrúans í Hafnarfirði

NAFN OG KT. HÖNNUNARSTJÓRA:
ORRI ÁRNASON KT.080864-5749

UNDIRSKRIFT HÖNNUNARSTJÓRA:

ÖLL AFRITUN TEIKNINGAR, AÐ HLUTA EÐA HEILD, ER HÁÐ SKRIFLEGU LEYFI HÖFUNDA.

ÚTGÁFUFERILL

ÚTG.	DAGS	SKÝRINGAR	SAMÞ
C1	03.06.21	Verkteikning	FÞF

Lykilmynd:

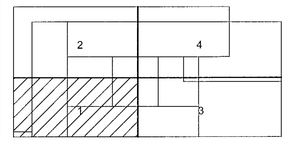

LOTA

Guðríðarstígur 2-4 S. 560 5400, www.lota.is

HEITI VERKS:

LINDE - NSH
BÚÐAHELLA 8
HAFNARFJÖRÐUR

HEITI TEIKNINGAR:

RAFLAGNIR
LAMPA- OG RENNUPLAN
1.HÆÐ 1 AF 4

VERKNR:	TEIKN.NR:		BL. NÚMER:
6636-001	LINDE- E-2.101		1
MKV: 1:50 A1 A3	HANNAÐ: FÞF	TEIKNAÐ: MG	RÝNI: EG

NAFN OG KT. SAMÞYKKJANDA:
FRANK ÞÓR FRANKSSON KT. 220869-3349