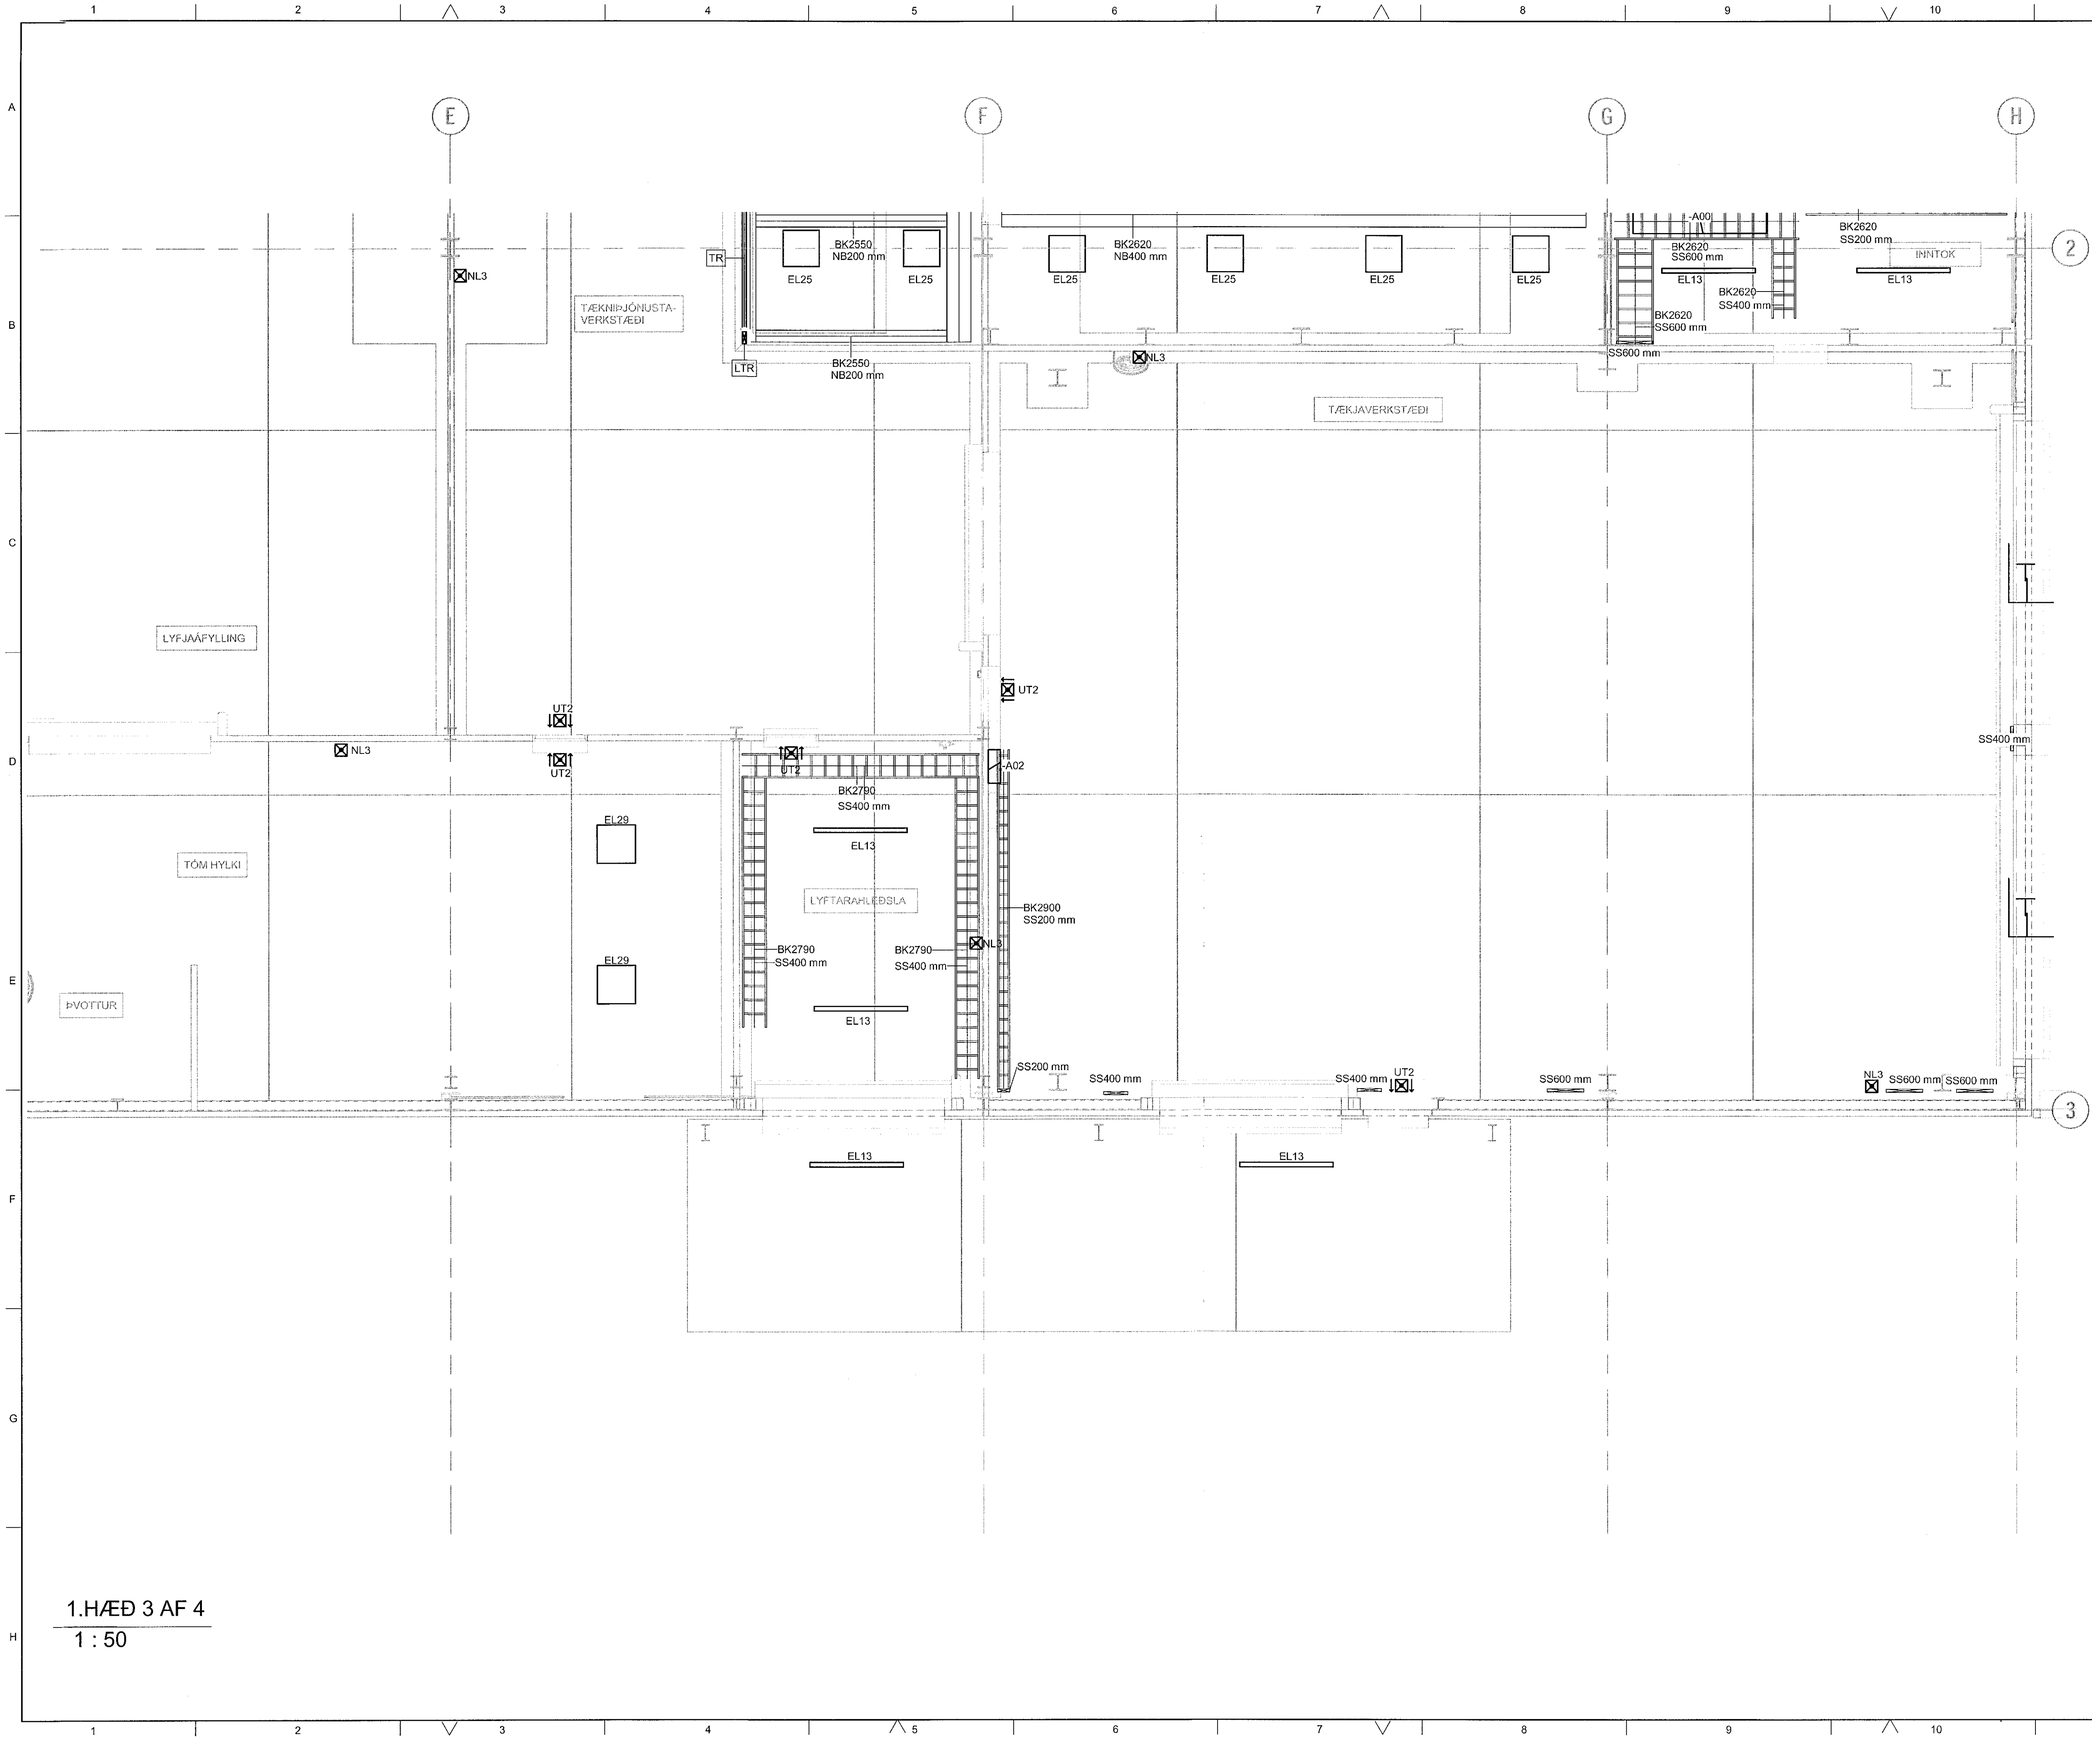

1.HÆÐ 3 AF 4

1 : 50

MÓTTEKIÐ
26. APR. 2021
fh. Byggingarfulltrúans í Hafnarfirði

NAFN OG KT. HÖNNUNARSTJÓRA:
ORRI ÁRNASON KT.080864-5749
UNDIRSKRIFT HÖNNUNARSTJÓRA:

ÖLL AFRITUN TEIKNINGAR, AÐ HLUTA EÐA HEILD, ER HÁÐ SKRIFLEGU LEYFI HÖFUNDA.

ÚTGÁFUFERILL

ÚTG	DAGS	SKÝRINGAR	SAMÞ
C1	03.06.21	Verkteikning	FÞF

Lykilmynd:

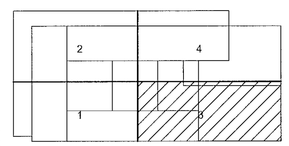

LOTA
Guðríðarstígur 2-4 S. 560 5400, www.lota.is

HEITI VERKS:

LINDE - NSH
BÚÐAHELLA 8
HAFNARFJÖRÐUR

HEITI TEIKNINGAR:

RAFLAGNIR
LAMPA- OG RENNUPLAN
1.HÆÐ 3 AF 4

VERKNR:	TEIKN.NR:	BL. NÚMER:
6636-001	LINDE- E-2.103	3

MKV:	HANNAÐ:	TEIKNAÐ:	RÝNI:
1:50 A1 A3	FÞF	MG	EG

NAFN OG KT. SAMÞYKKJANDA:
FRANK ÞÓR FRANKSSON KT. 220869-3349

C:\Users\mvas\Documents\6636-LOTA-XX-XX-M3-Z-0001_vasNKFU.rvt