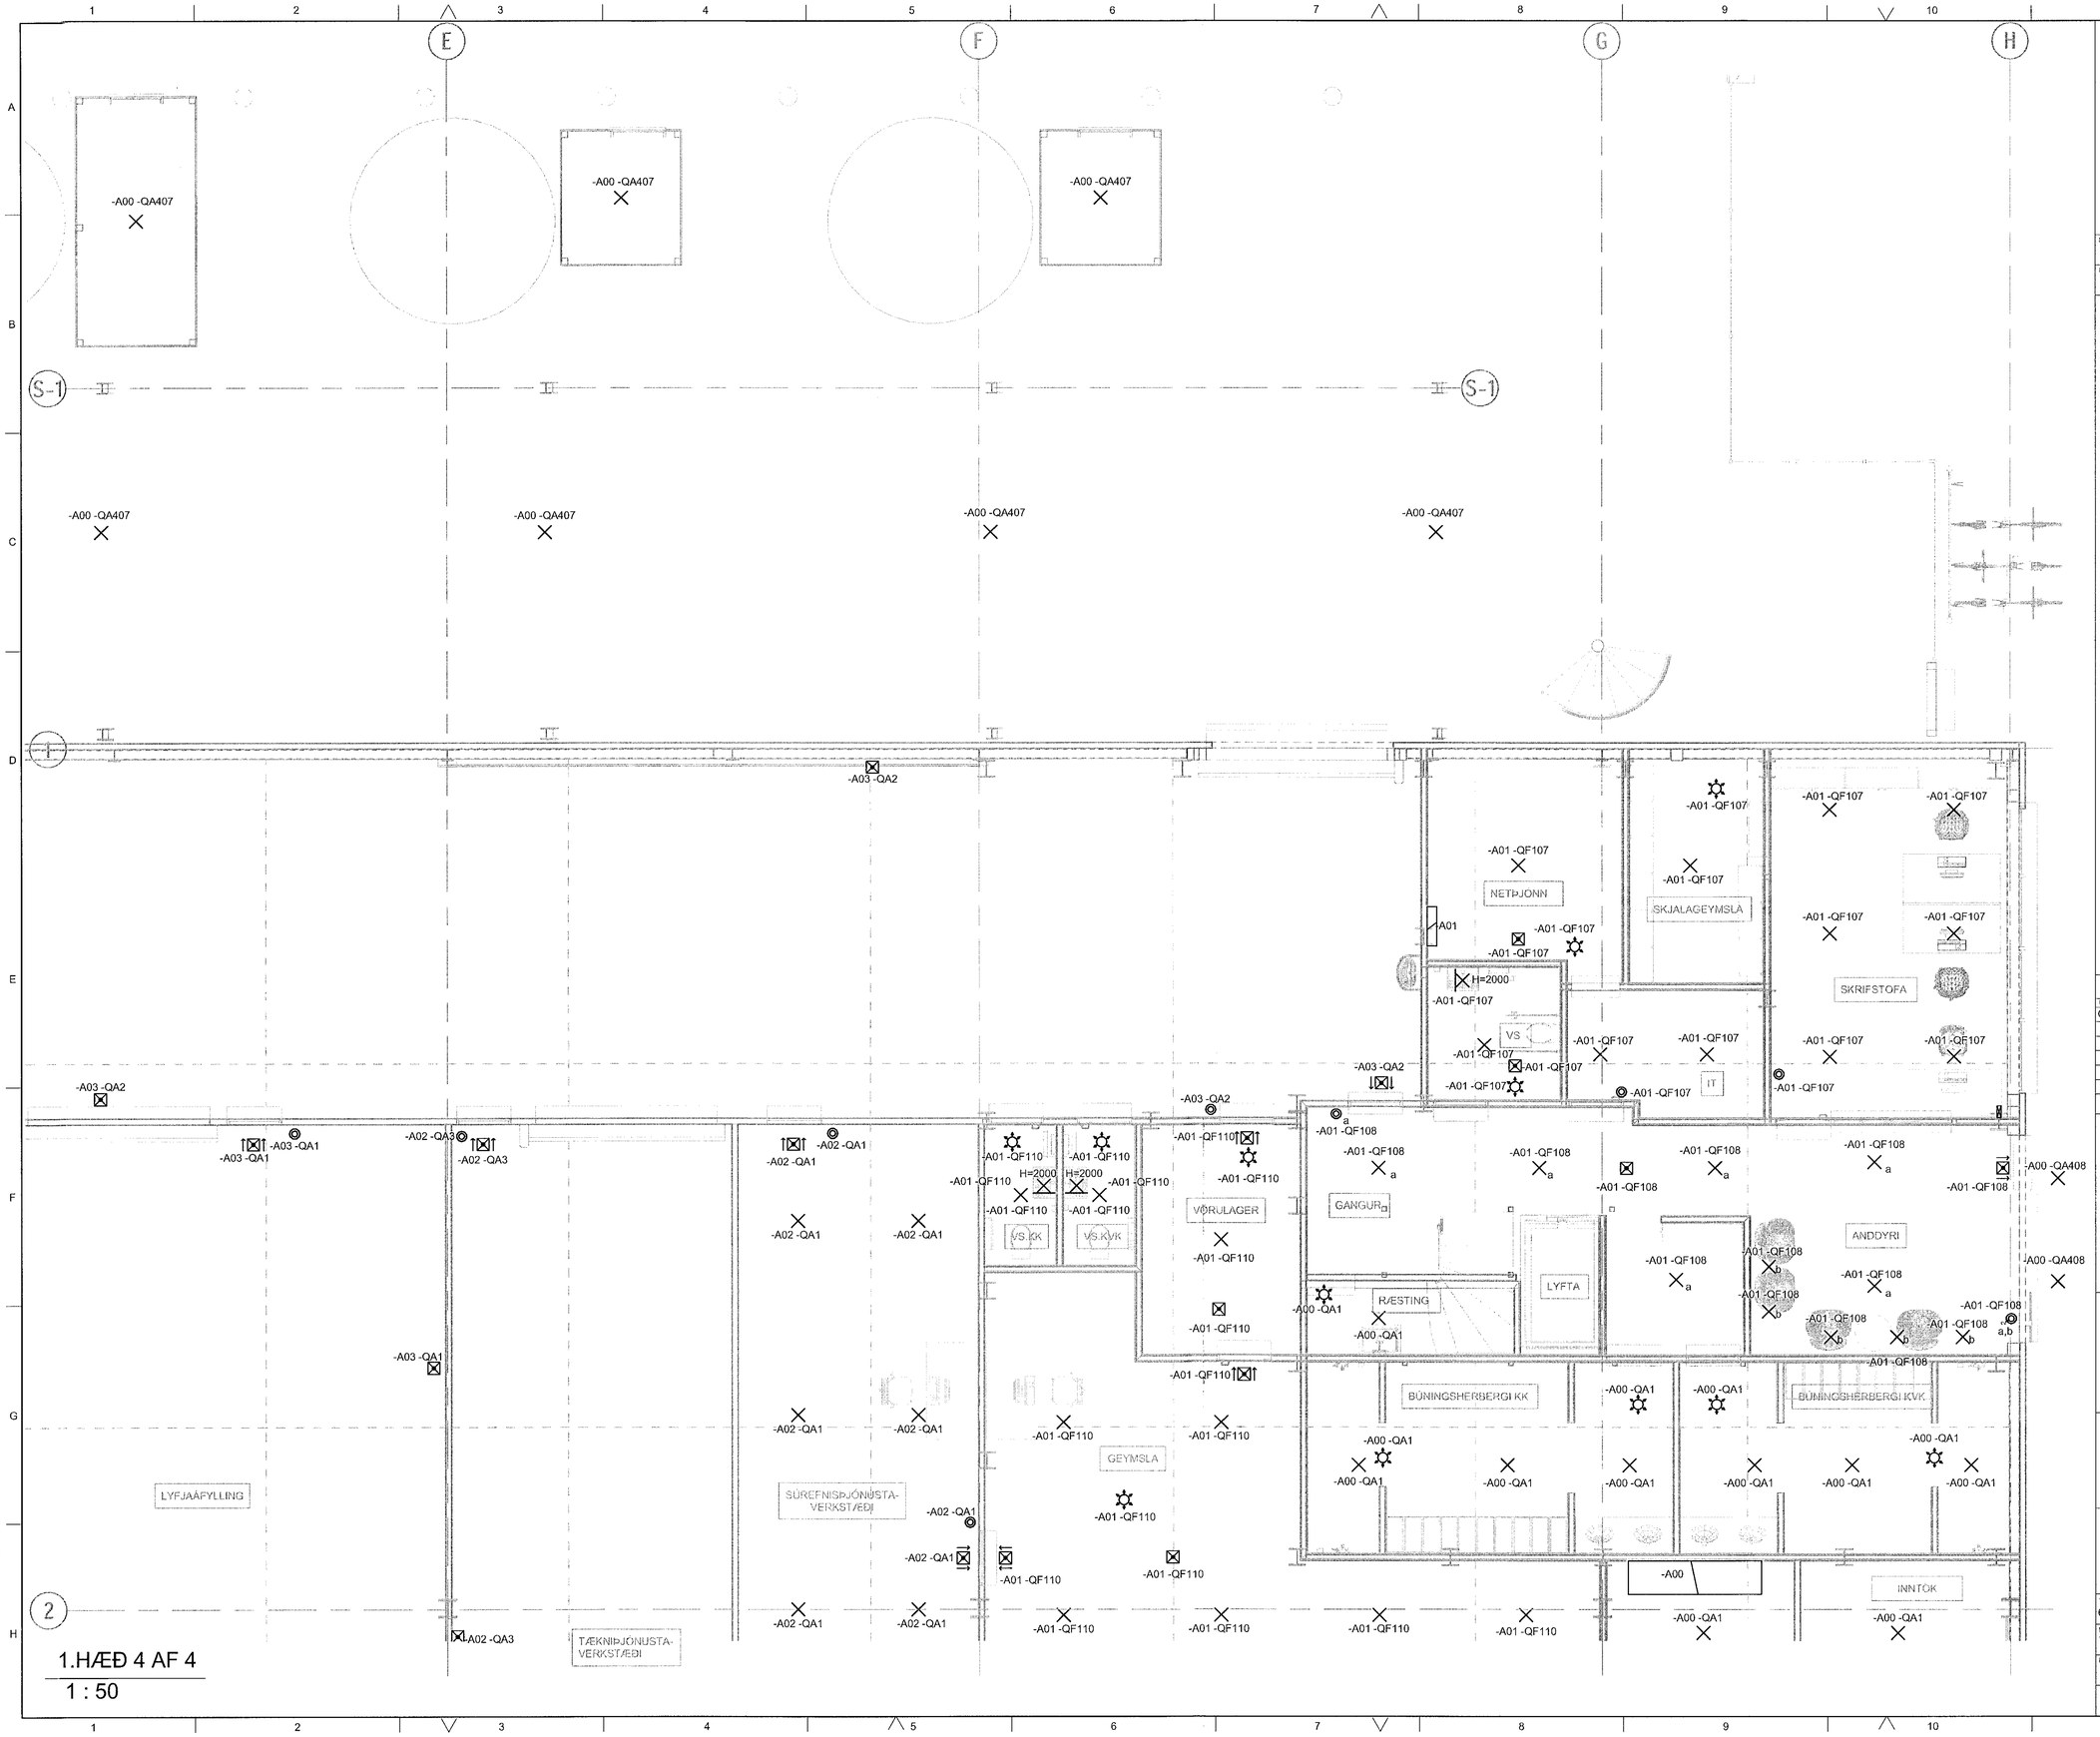

MÓTTEKIÐ
26.APR. 2021
fh. Byggingarfulltrúans / Hafnarfirði

NAFN OG KT. HÖNNUNARSTJÓRA:
ORRI ÁRNASSON KT.080864-5749
UNDIRSKRIFT HÖNNUNARSTJÓRA:

Skýringar:

Efri brúna tenglarenna skal nem við gluggasyllu

ÖLL AFRITUN TEIKNINGAR, AÐ HLUTA EÐA HEILD, ER HÁÐ SKRIFLEGU LEYFI HÖFUNDA.

ÚTGÁFUFERILL

ÚTG	DAGS	SKÝRINGAR	SAMÞ
C1	03.06.21	Verkteikning	FÞF

Lykilmynd:

LOTA
Guðríðarstígur 2-4 S. 560 5400, www.lota.is

HEITI VERKS:

LINDE - NSH
BÚÐAHELLA 8
HAFNARFJÖRÐUR

HEITI TEIKNINGAR:

RAFLAGNIR
LJÓSALAGNIR
1.HÆÐ 4 AF 4

VERKNR.	TEIKN.NR.	BL. NÚMER.
6636-001	LINDE- E-2.114	4

MKV.	HANNAÐ:	TEIKNAÐ:	RÝNI:
1:50 A1 A3	FÞF	MG	EG

NAFN OG KT. SAMÞYKKJANDA:
FRANK ÞÓR FRANKSSON KT. 220869-3349

C:\Users\rosa\Documents\6636-LOTA-XX-XX-M3-E-0001_rosaNKTv2.rvt