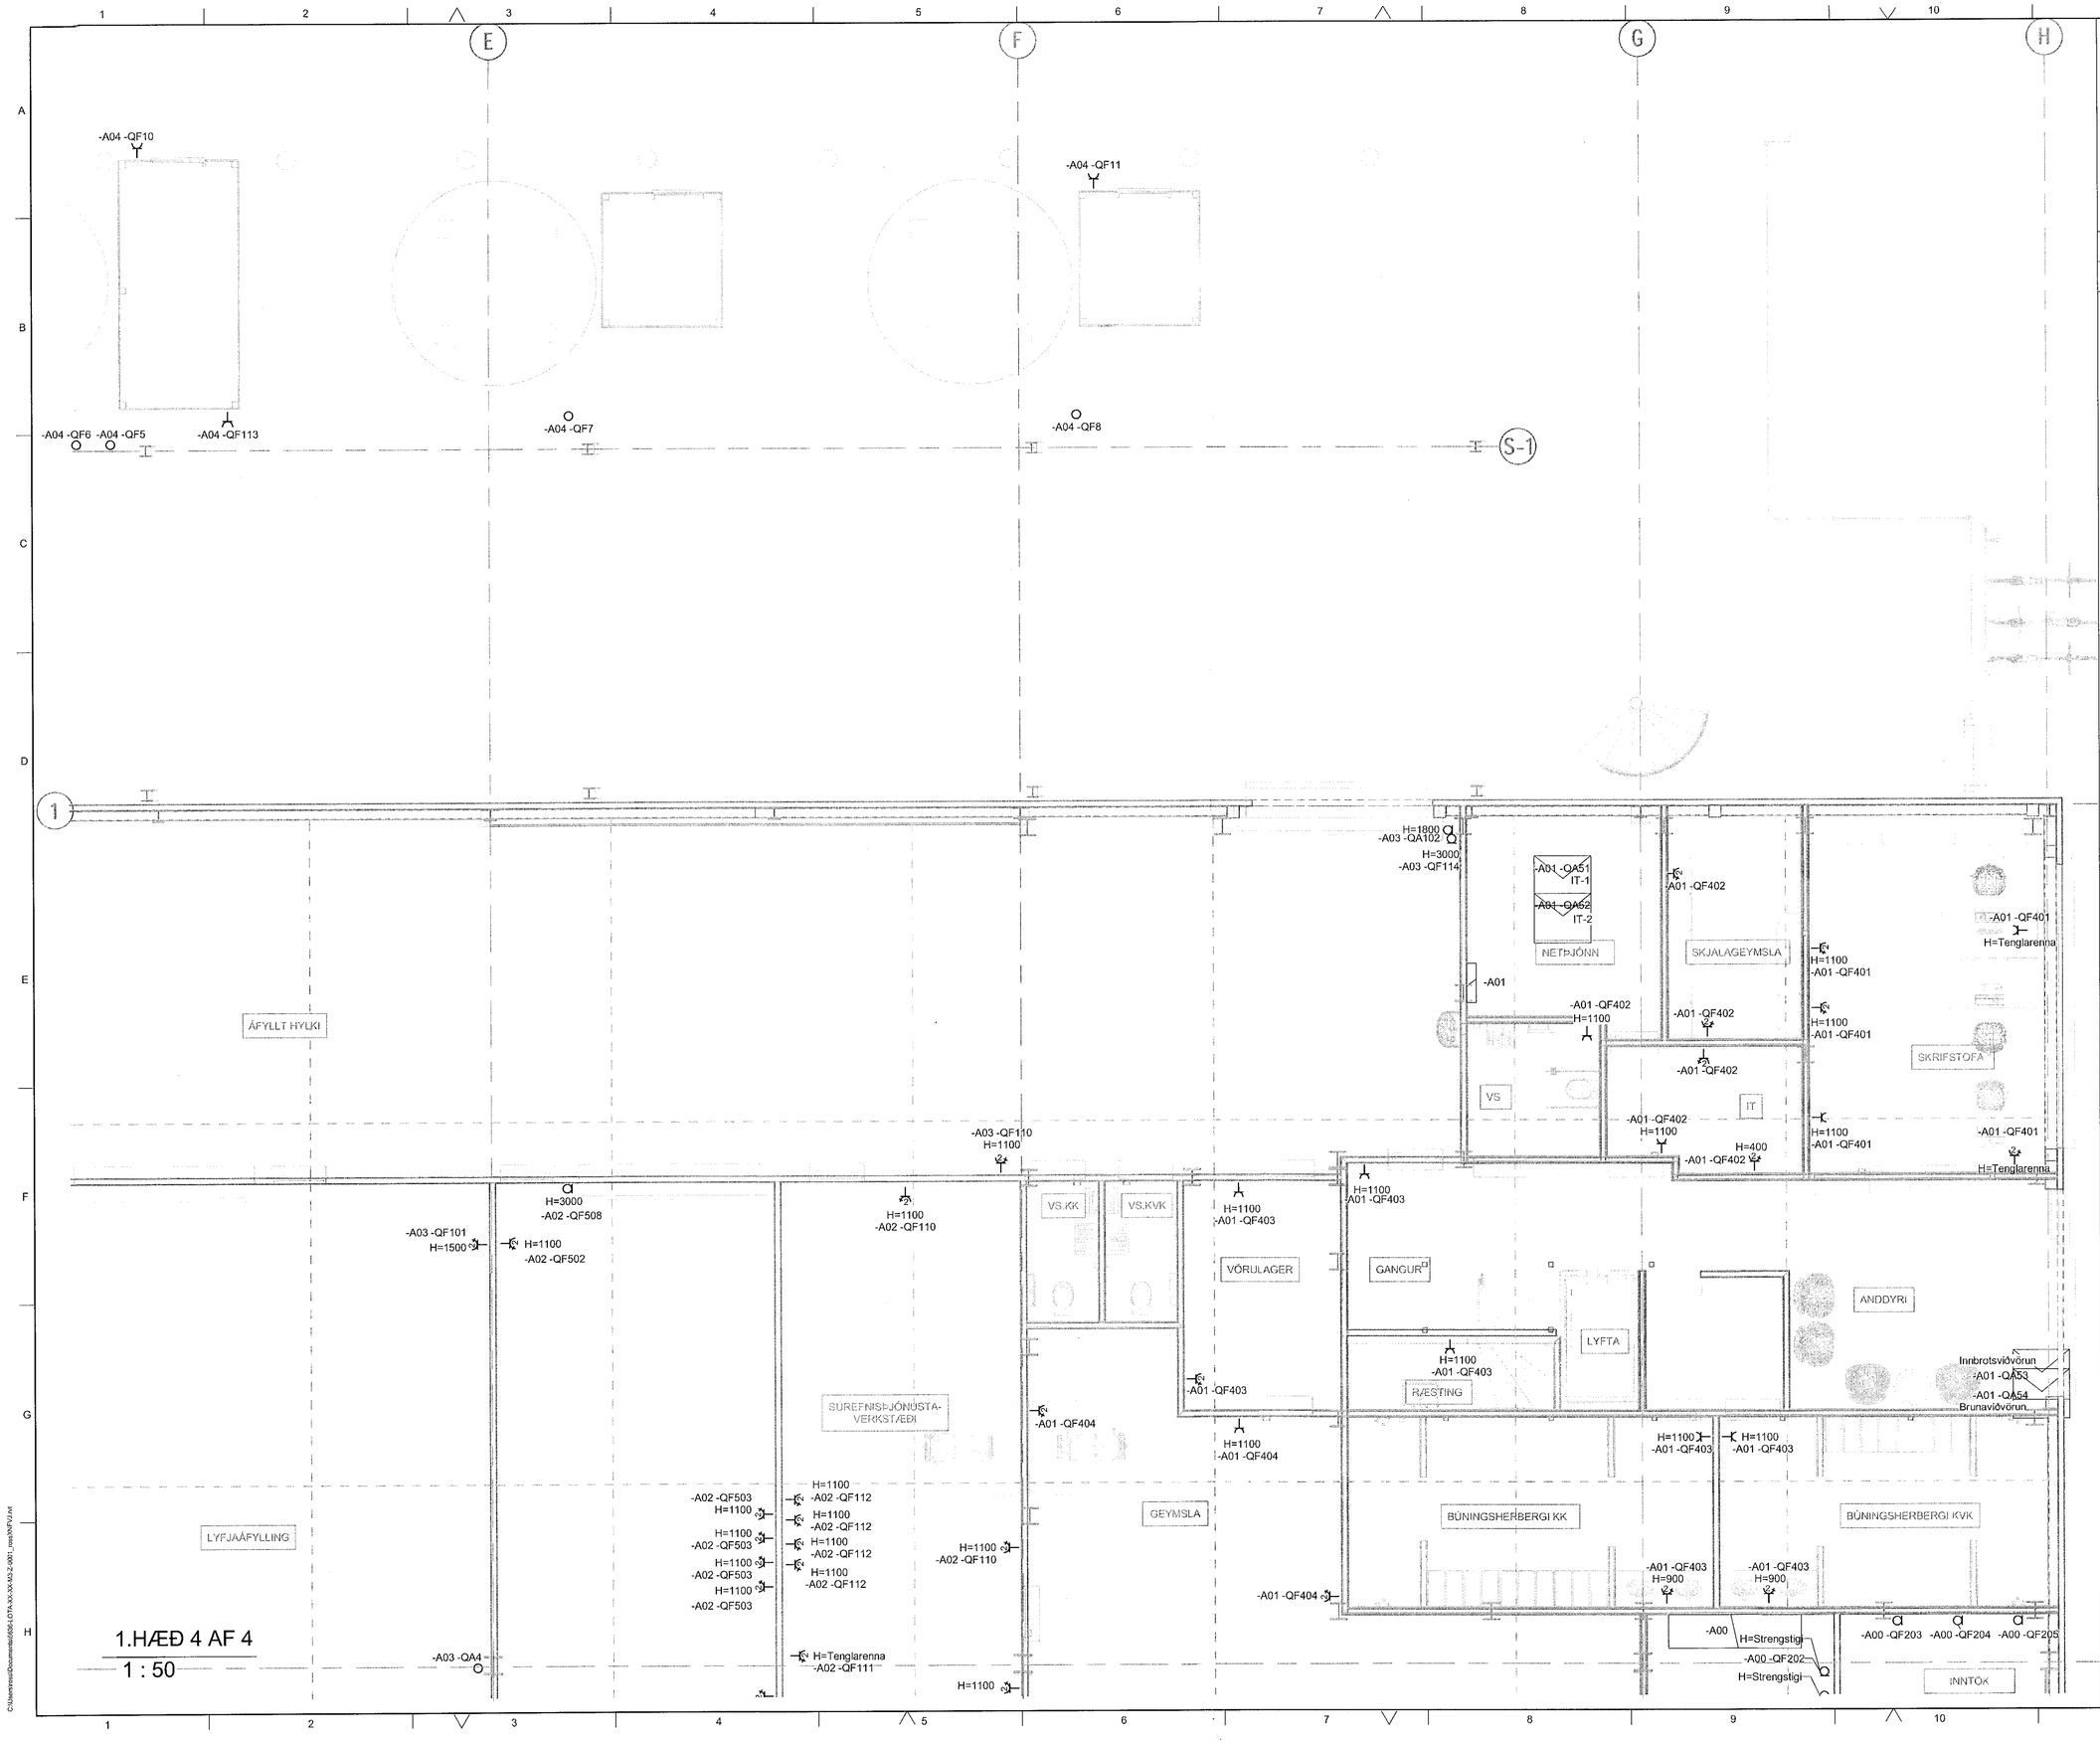

MÓTTEKIÐ
26. APR. 2021
fh. Byggingarfulltrúans / Hafnarfirði

NAFN OG KT. HÖNNUNARSTJÓRA:
ORRI ÁRNASON KT.080864-5749
UNDIRSKRIFT HÖNNUNARSTJÓRA:

ÖLL AFRITUN TEIKNINGAR, AÐ HLUTA EÐA HEILD, ER HÁÐ SKRIFLEGU LEYFI HÖFUNDA.

ÚTGÁFUFERILL

ÚTG	DAGS	SKÝRINGAR	SAMÞ
C1	03.06.21	Verkteikning	FÞF

Lykilmynd:

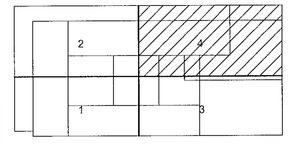

LOTA
Guðríðarstígur 2-4 S. 560 5400, www.lota.is

HEITI VERKS:

LINDE - NSH
BÚÐAHELLA 8
HAFNARFJÖRÐUR

HEITI TEIKNINGAR:

RAFLAGNIR
TENGLA- OG STOFNLAGNIR
1.HÆÐ 4 AF 4

VERKNR:	TÉKN.NR:		BL. NÚMER:
6636-001	LINDE- E-2.124		4
MKV: 1:50 A1 A3	HANNAÐ: FÞF	TEIKNAÐ: MG	RÝNI: EG

NAFN OG KT. SAMÞYKKJANDA:
FRANK ÞÓR FRANKSSON KT. 220869-3349