




MÓTTÉKIÐ
28. APR. 2021
fr. Byggingarfræðingur í Hafnarfirði

NAFN OG KT. FORSKUNARSTJÓRA:
ORRI AGNASON KT.0808645749
UNDIRSKIFT FORSKUNARSTJÓRA:

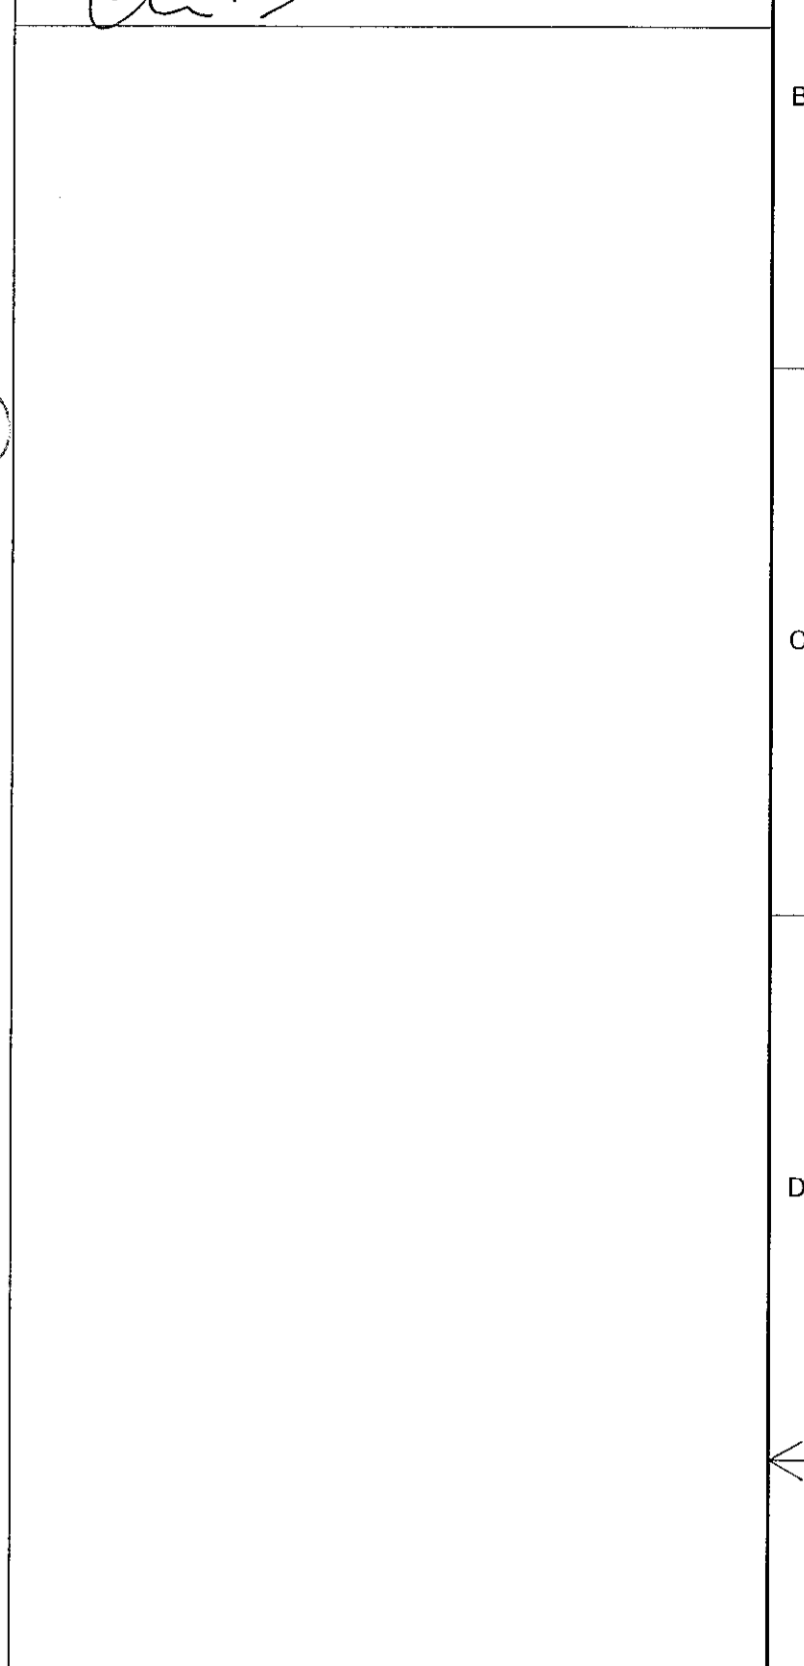

ÖLL AFRITUN TÆKNINGAR, AD HEUTA Eða HEILD, ER HAD SKRIFLEGU LEYFI HÖFUÐA

ÚTGÁFUFRILL			
LÍTO	DAGI	SKYRNINGAR	SAÐP
C1	03.06.21	Verkeiðning	FBF

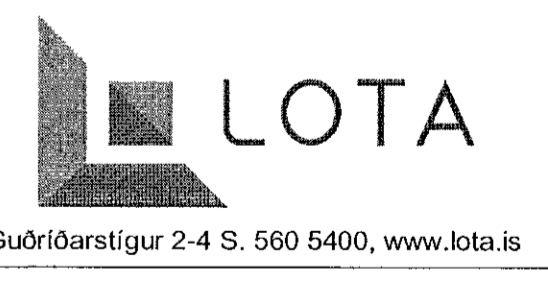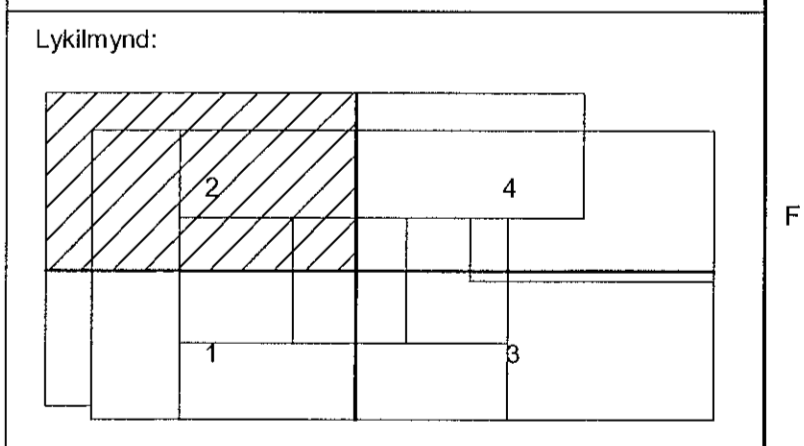

LINDE - NSH
BÚÐAHELLA 8
HAFNARFJÖRÐUR

HEITI TÆKNINGAR:
RAFLAGNIR
ADGANGS- OG ÖRYGGISKERFI
1.HÆÐ 2 AF 4

VERKNAÐUR: 6636-001	TEKNAÐUR: LINDE- E-3.132	BL. NÖFUR: 2
MÁLSTAF: 1:50 A1 A3	FRAMMÁTT: FPF RIG	FRM: EG

NAFN OG KT. SAMÞYKKJAGJAFNA:
FRANK ÞÓR FRANKSSON KT. 220869-3349

1.HÆÐ 2 AF 4
1 : 50

2