LAGNIR Í UNDIRSTÖÐUGRUNNI
FRÁRENNSLI FRÁ HITAVEITU SKAL VERA ÚR P.E.H. (POLYETHYLEN)
AÐRAR LAGNIR Í GRUNNI SKULU VERA ÚR P.V.C. (POLYVYNILCLORID)
LAGNIR Í GRUNNI SÉU Ø100 MEÐ GÚMMÍÞÉTTIHRINGJUM.
LAGNIR SKULU LAGÐAR Í VELÞJAPPAÐAN SAND OG HULDAR
MEÐ MINNST 150mm SANDLAGI.
LAGNIR Í GRUNNI SKAL LEGGJA MEÐ MINNST 2,0% HALLA OG MEST 30% HALLA.
EFNI OG FRÁGANGUR SKAL VERA Í SAMRÆMI VIÐ GILDANDI REGLUGERÐIR OG STAÐLA.

SKÝRINGAR

EV: ELDHÚSVASKUR
SV: SKOLVASKUR
VS: VATNSSALERNI
SK: SLÖNGUKRANI
SB: STURTUBOTN
HL: HANDLAUG
ÍS: ÍSSKÁPUR
GN: GÓLFNIÐURFALL
HL/GN: HANDLAUG TENGD GEGNUMSTREYMIS-NIÐURFALLI

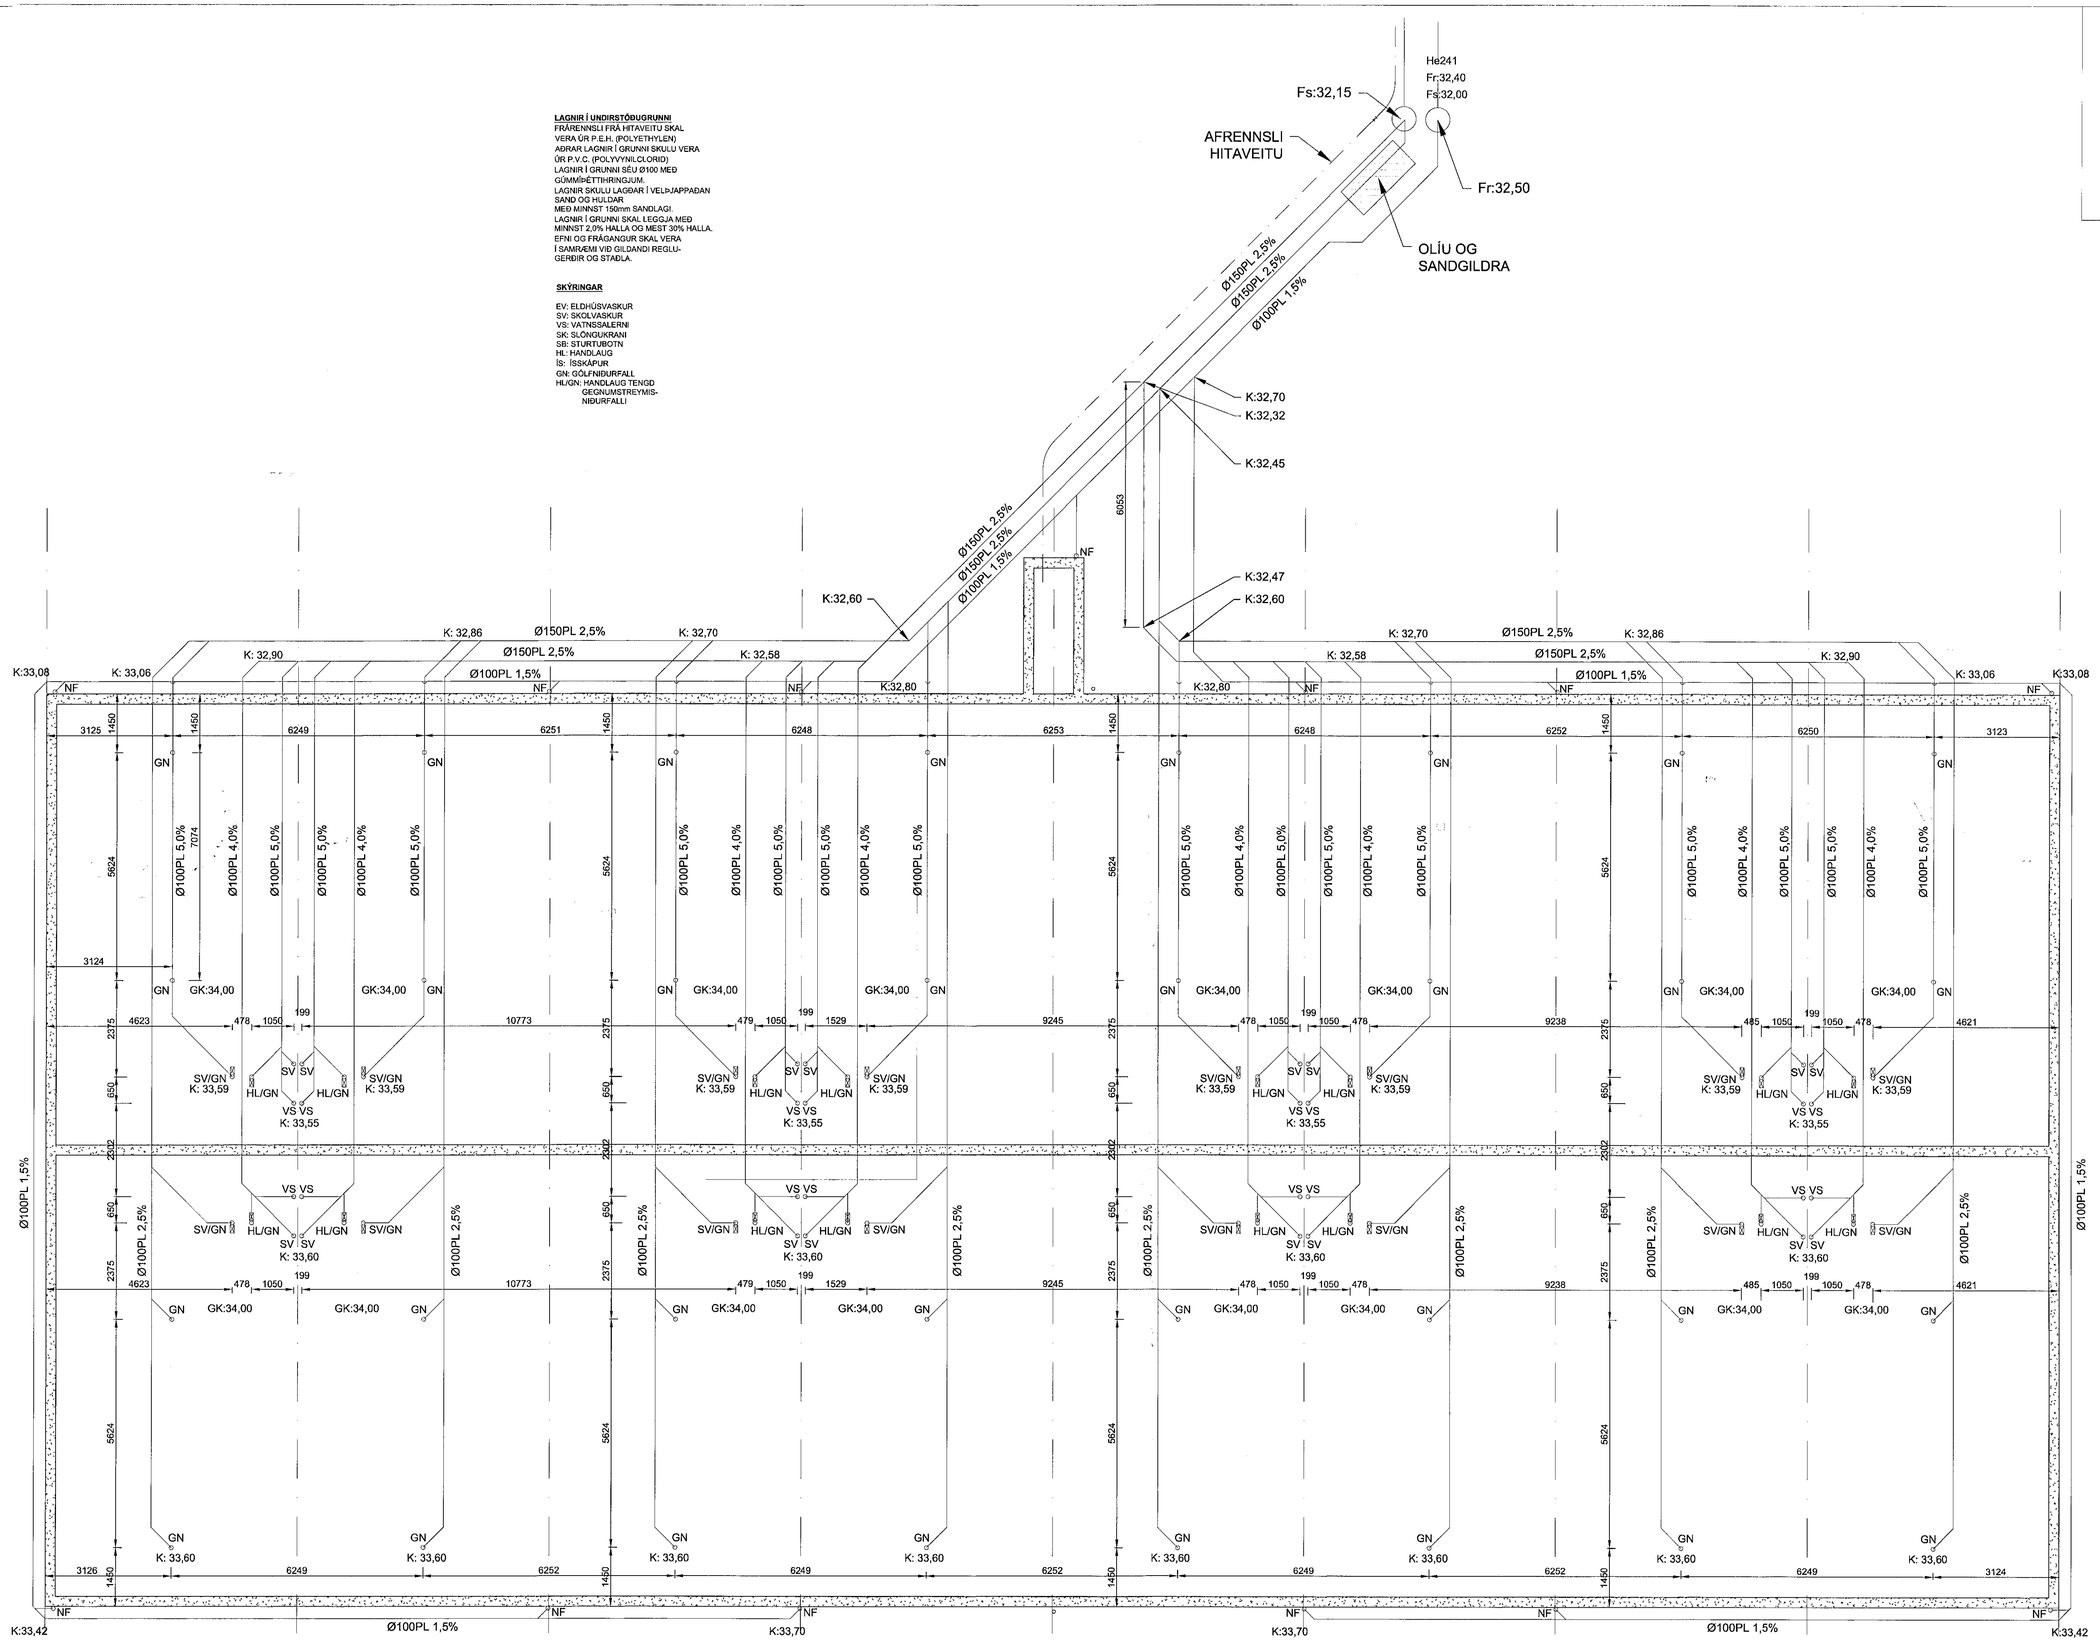

FRÁRENNSLISLAGNIR - GRUNNMYND

1:75 (A2)

Samþykkt þann 16. júní 2021
Byggingarfulltrúinn í Hafnarfirði

BÚÐAHELLA 2 - HAFNARFIRÐI

Mhl.01
FRÁRENNSLISLAGNIR - GRUNNMYND

Mkv.	1:75
Hannað	EV
Teiknað	EV
Yfirfarið	
Dags. 24.APRÍL.2021	Blað 2.AF 2
Nr.	L007

Hönnunarstjóri

Eyjólfur Valgarðsson
Eyjólfur Valgarðsson Ingur B.cs.
Hraunbrún 6 210 Garðabæ
gsm:8617257 evtraust@gmail.com
Kt.280857-4169

Eyjólfur Valgarðsson Kt:280857-4169

Hafnarfjarðarbær
Umhverfis- og skipulagssvið
umhverfis- og veitustjóri

Af