




SKÝRINGAR  
Almennar skýringar sjá teikningu P2.00.01

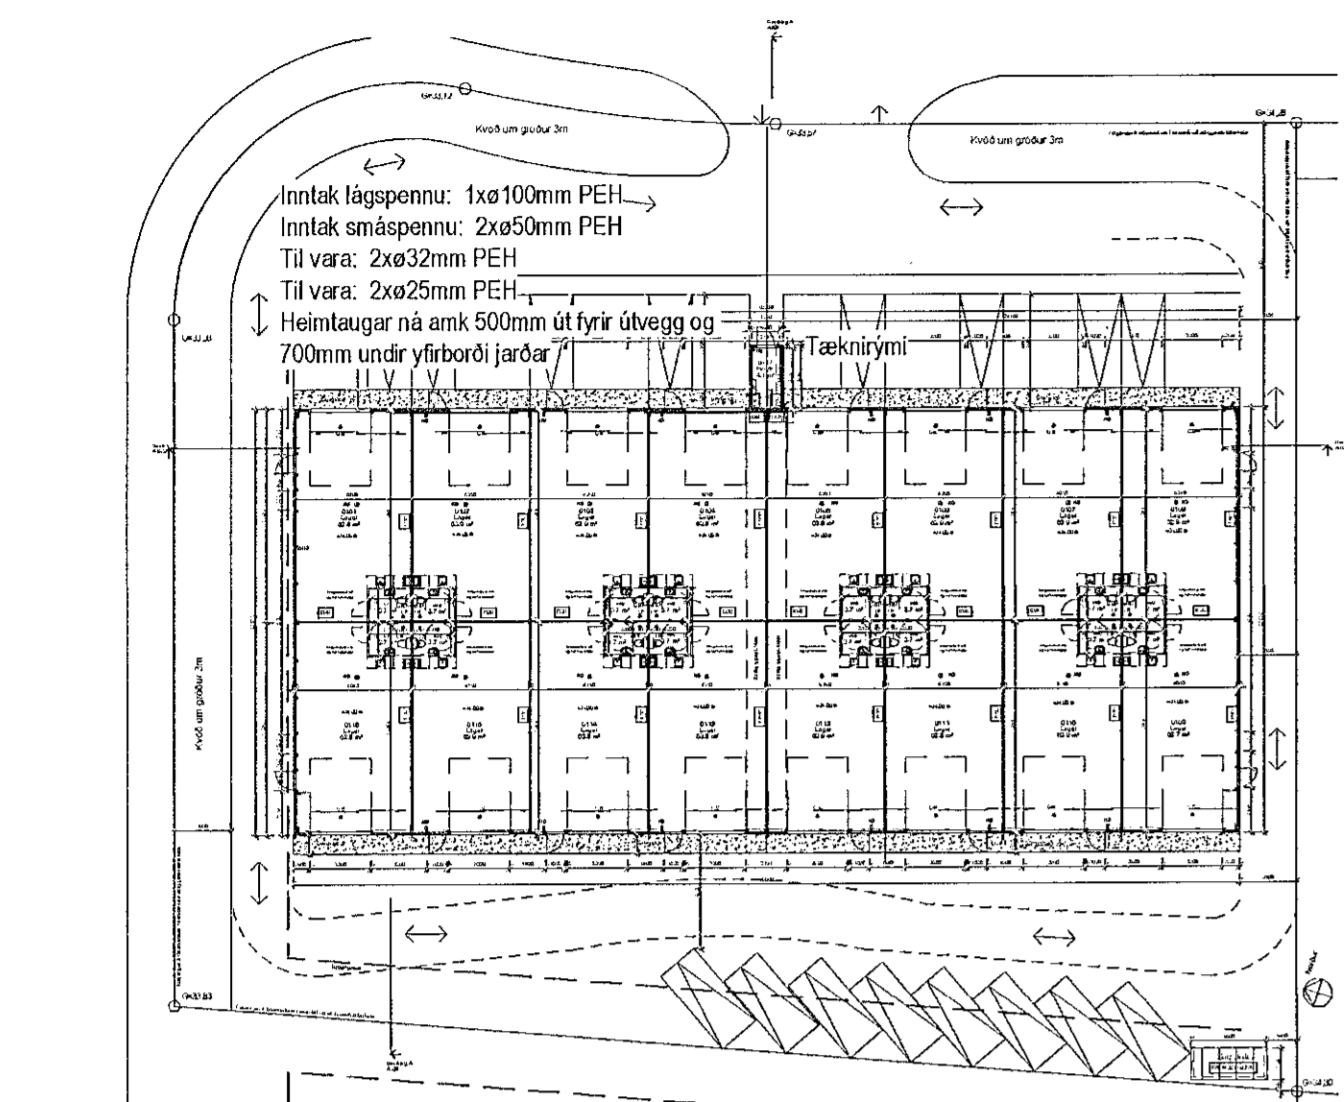


Afstöðumynd  
1:500

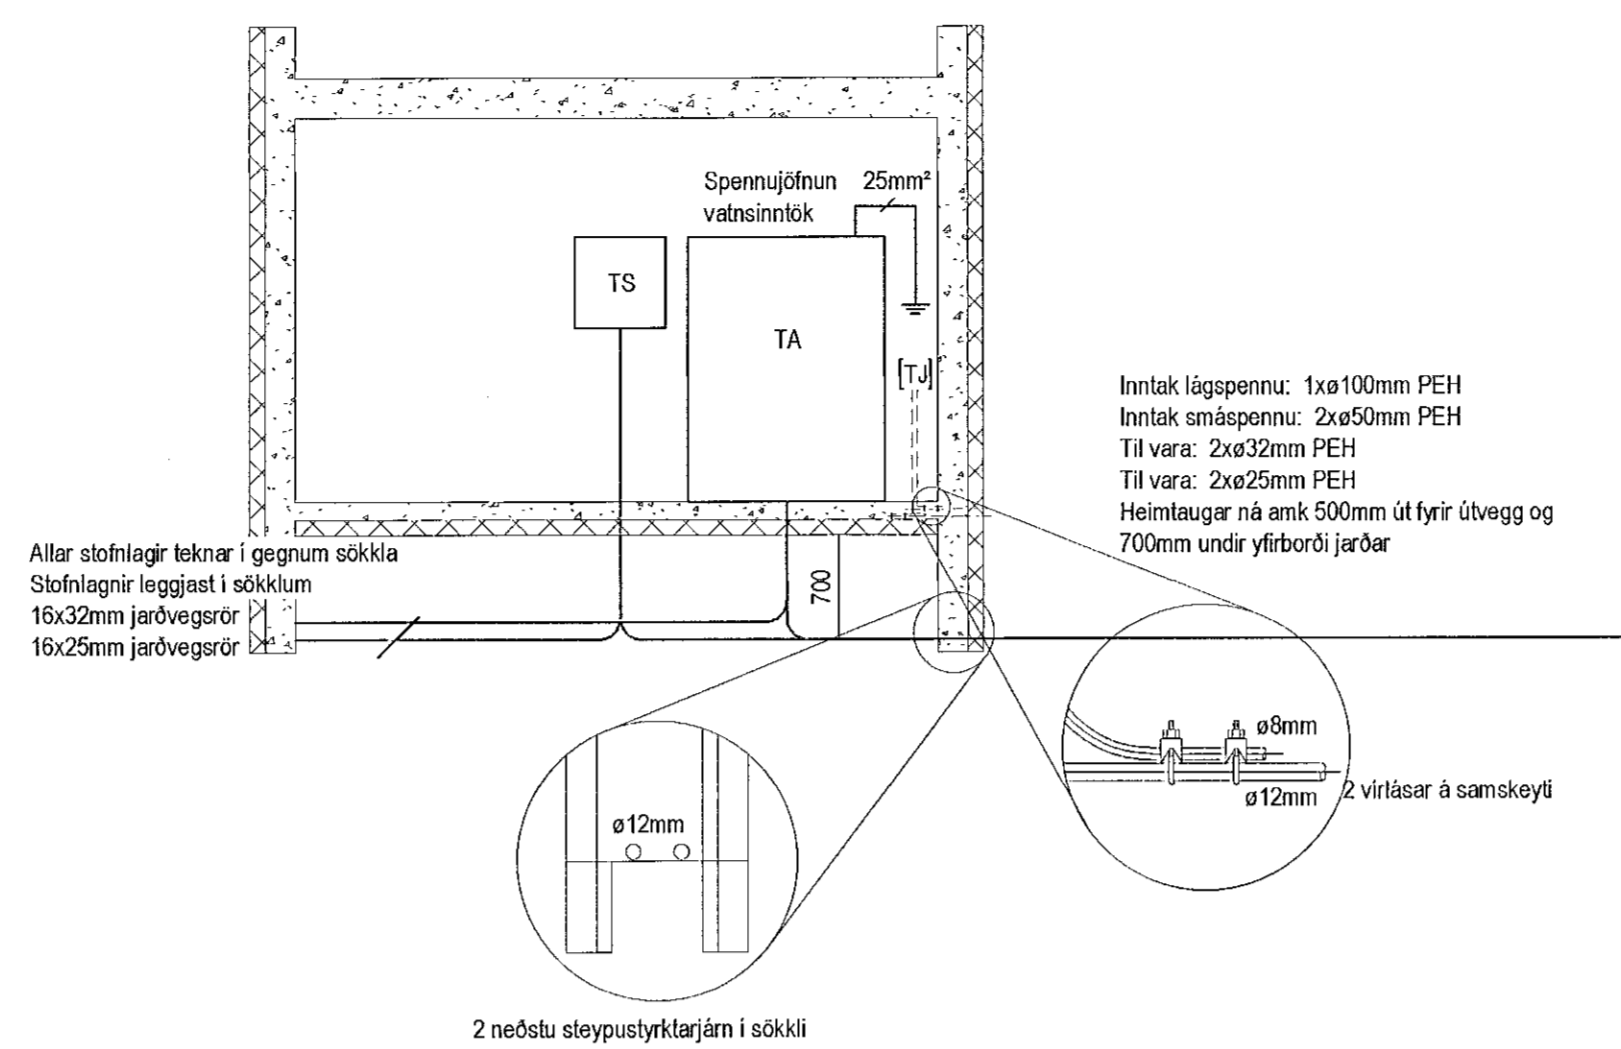

Snið í tæknirými  
1 : 50

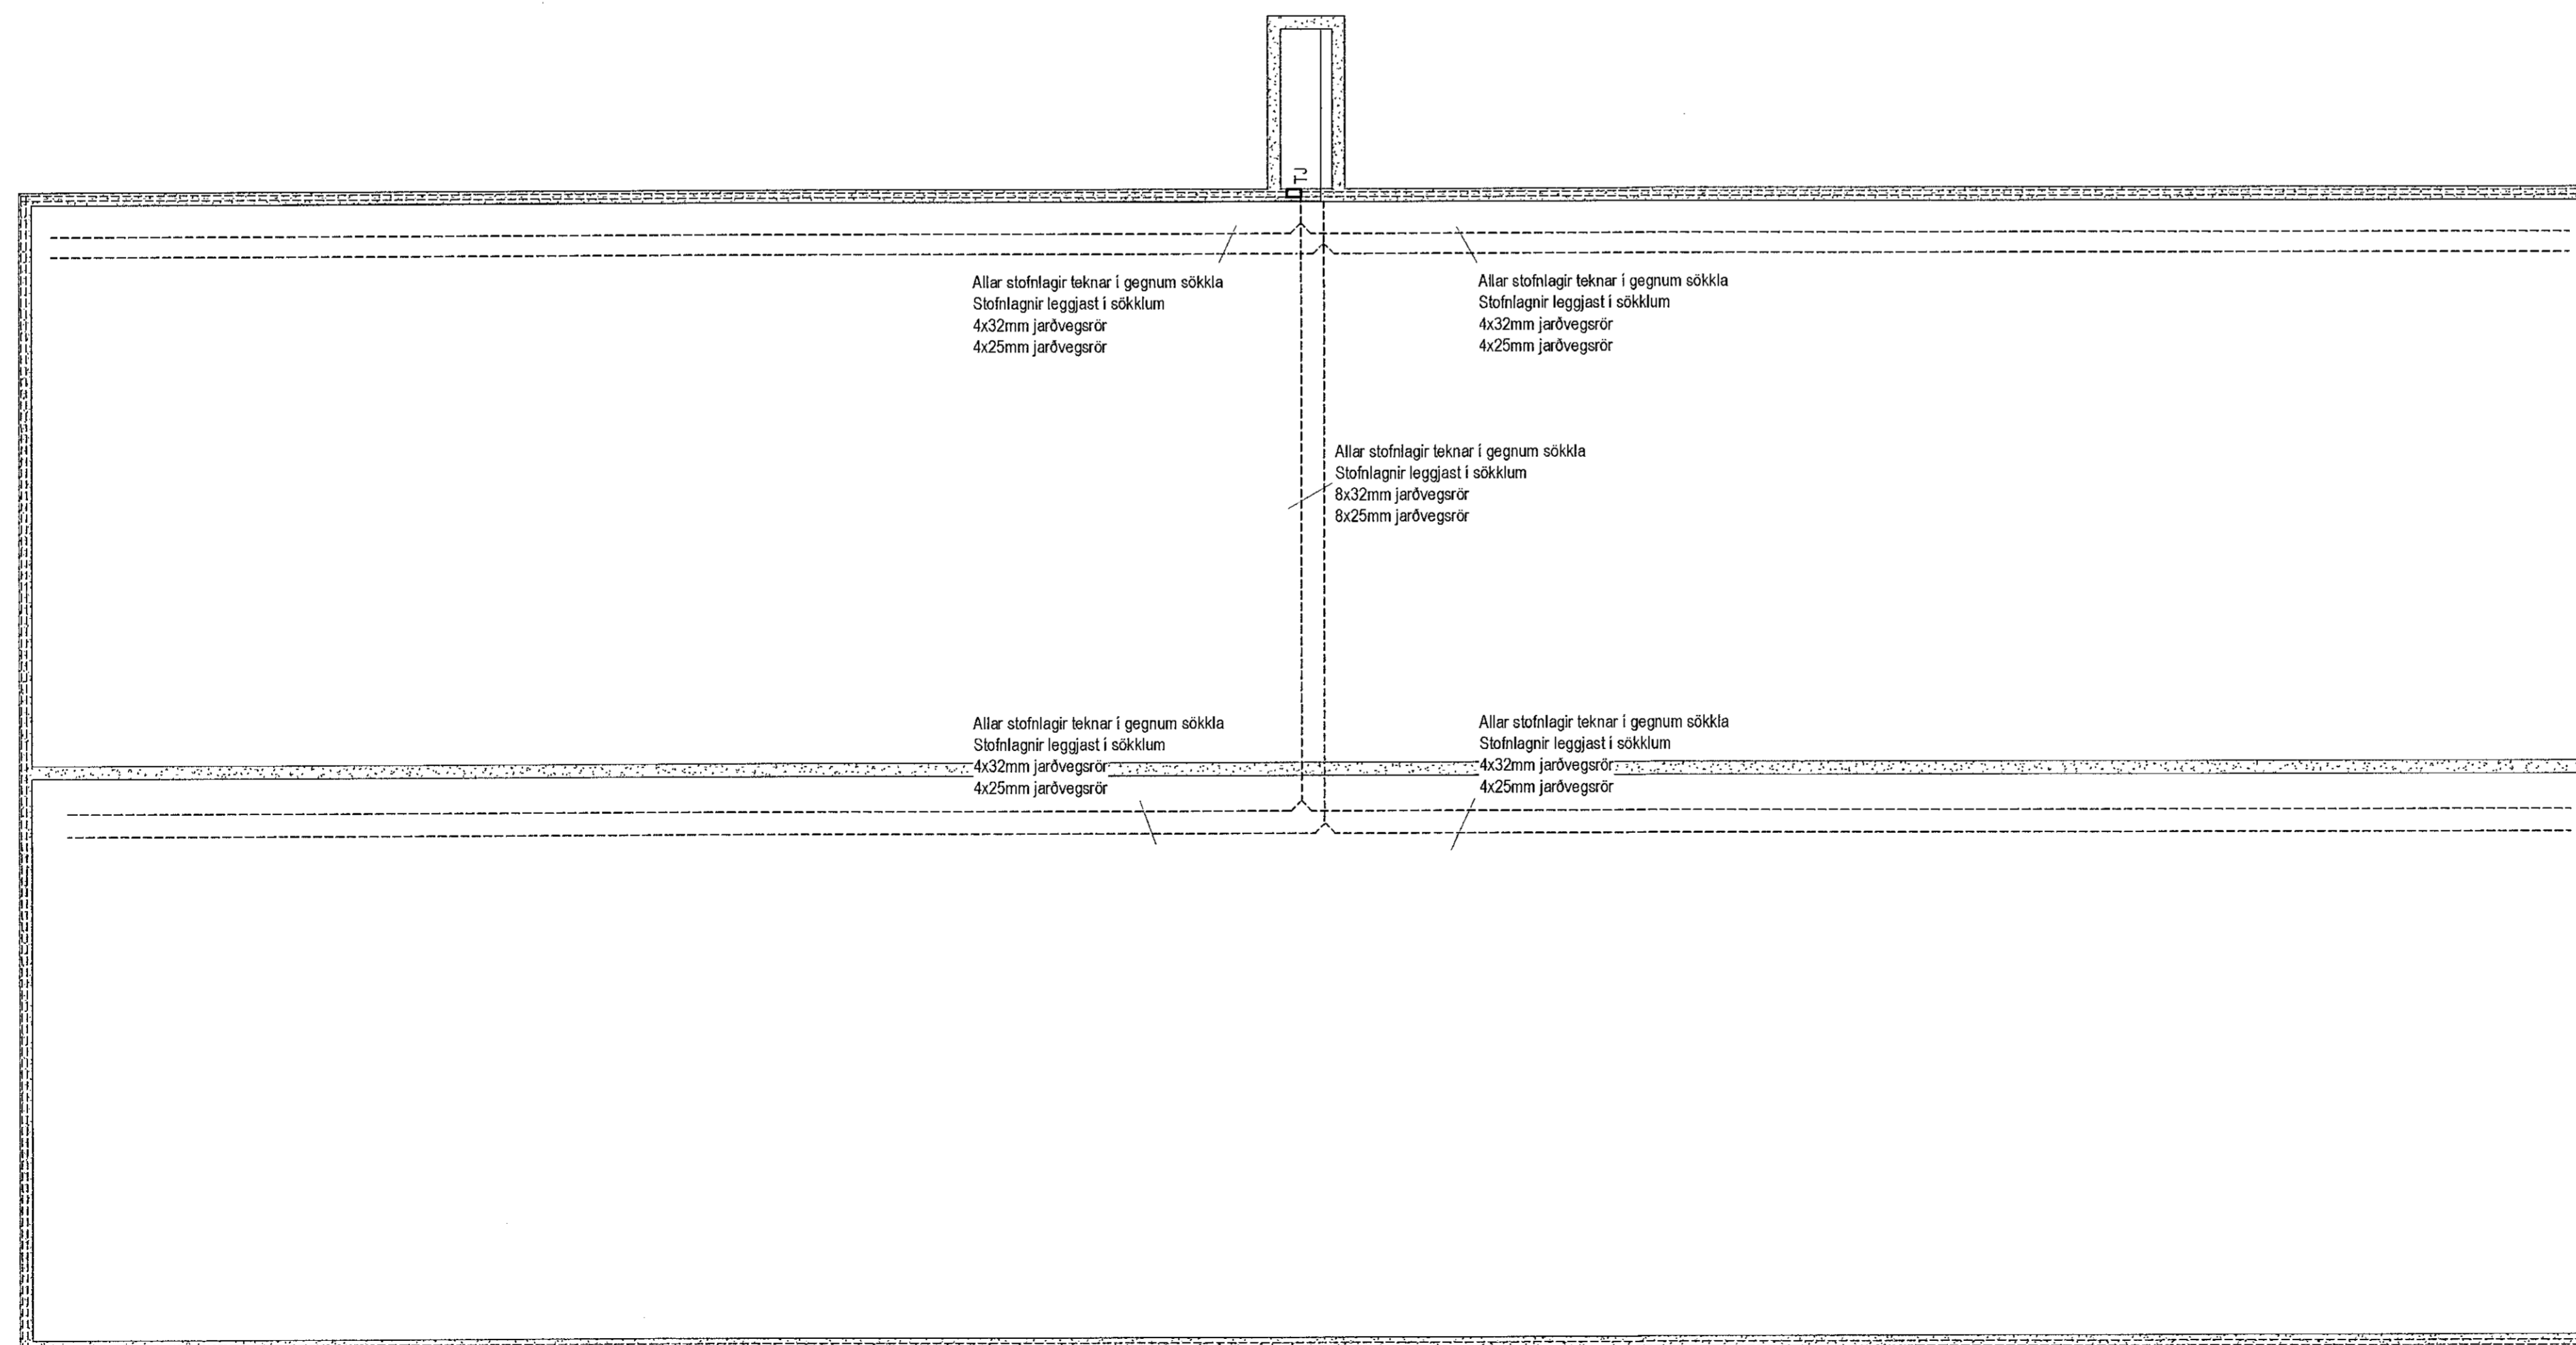

Sökkulskaut  
1 : 100

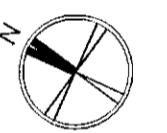

Útg. Dags. Skýring Hannað Yfirfarið

**VSBS**  
VERKFRÆÐISTOFA  
Bæjarhrauni 20 / 220 Hafnarfjörður  
Kennitala 710736-2859  
Sími 585 8600  
vsb@vsb.is / www.vsb.is

Dagsetning aðaluppdráttar				
Antun hönnuðarstjóra				
Antun séðhönnuðar				
Verkhelli				
<b>GEYMSLUR BÚÐARHELLA 2</b>				
Verkhili				
AFSTÖÐUMYND, SÖKKULSKAUT OG SNIÐ				
Hannað KH	Teiknað KH	Yfirfarið ÖG	Kvarði As indicated	Síða
Dags. 05.05.2021	Verkefni 21103-2	Teikning 03.00.01	Útgáfa	