STÁLVEGGUR Í LÍNU D. 1:50

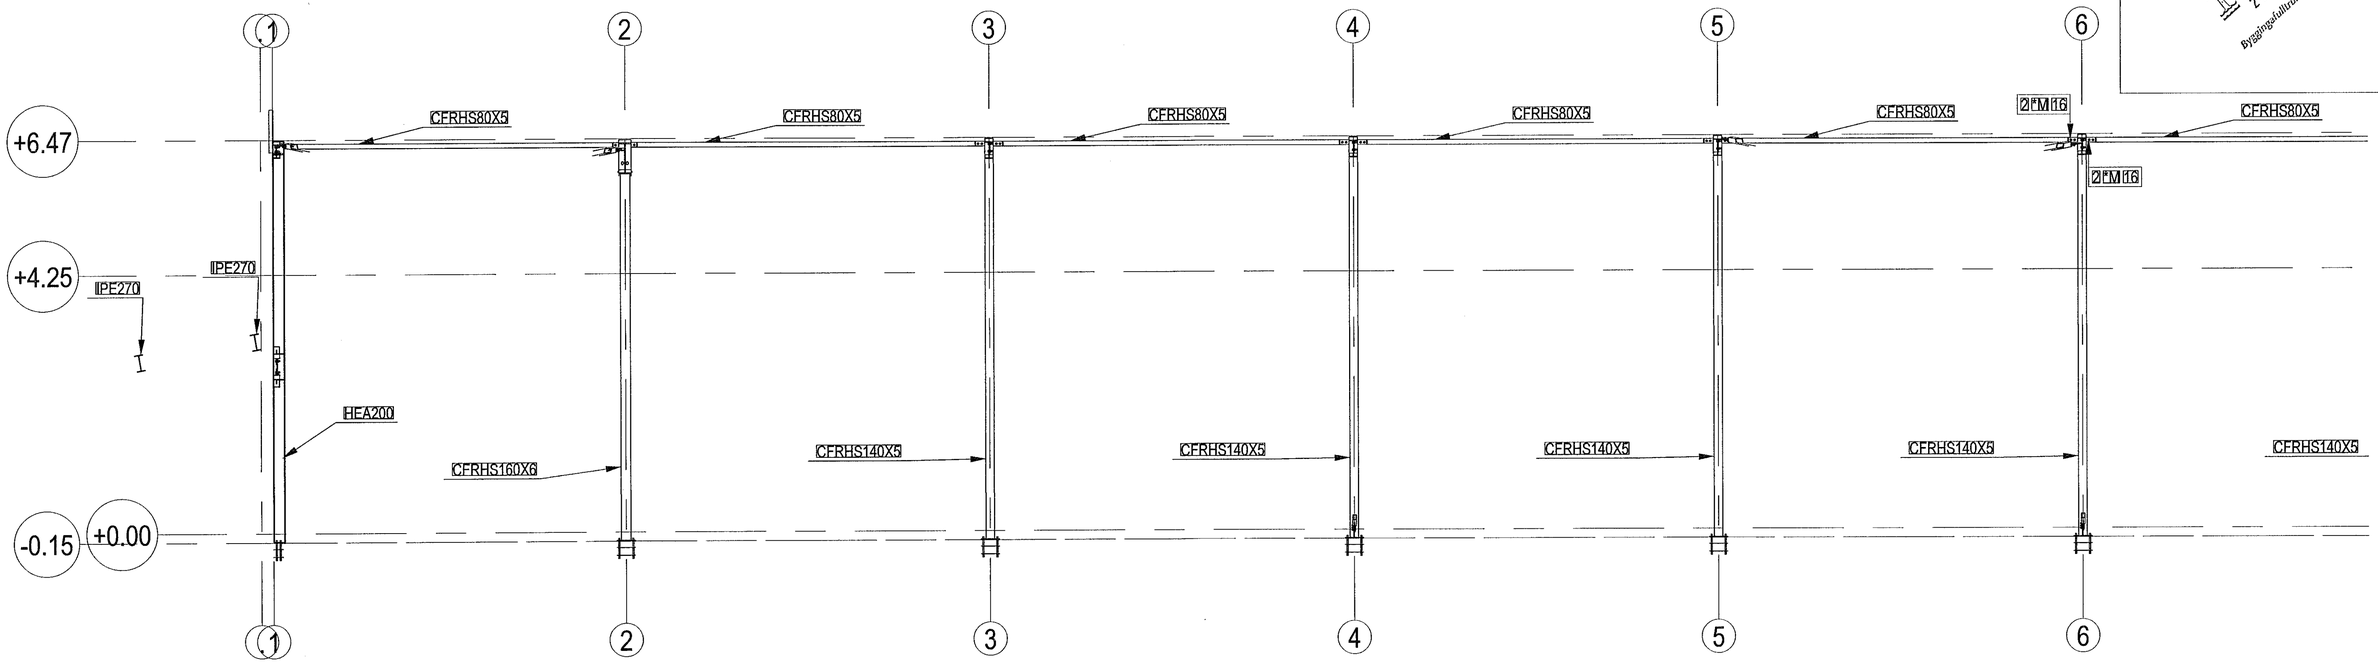

Samþykkt þann 24. maí 2021
Byggingafulltrúinn í Hafnarfirði

STÁLVEGGUR Í LÍNU D. 1:50

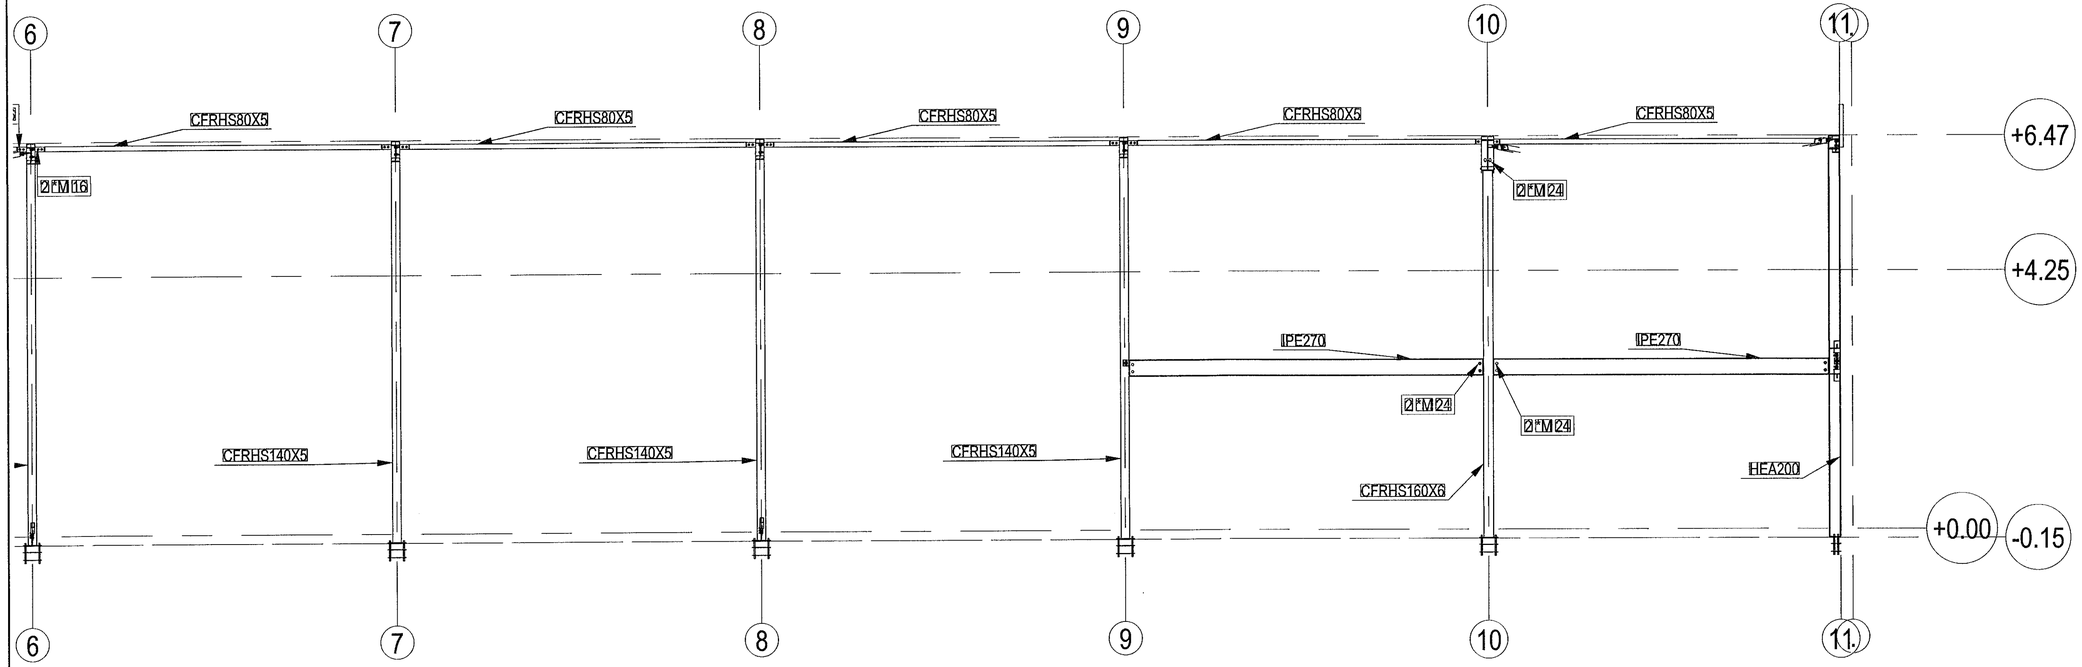

JÓN KRISTJÁNSSON BYGGINGARVERKFRÆÐINGUR
KT: 210754-4829

BREYTINGAR

TILVÍSANIR:
SKÝRINGAR..... SJÁ TEIKN. NR. 1-01

Reikn.	JKR	Maí '21	Útgefið:	17.05.2021
Teikn.	JKR	Maí '21	Kvarði:	1:50
Ath.				
Samþ.				

DOFRAHELLA 5
Hafnarfirði

Nr. 1-12

Verkhluti
STÁLGRINDAVEGGUR Í LÍNU D, HLIÐARMYND.

Verkfræðistofa
Jóns Kristjánssonar ehf
Ármúla 19
108 Reykjavík
Sími: 537-0002 Gsm: 772-3154
Kt: 040817-0300
Netfang: jolcris54@gmail.com