Samþykkt þann
16. júní 2021
Byggingafulltrúinn í Hafnarfirði

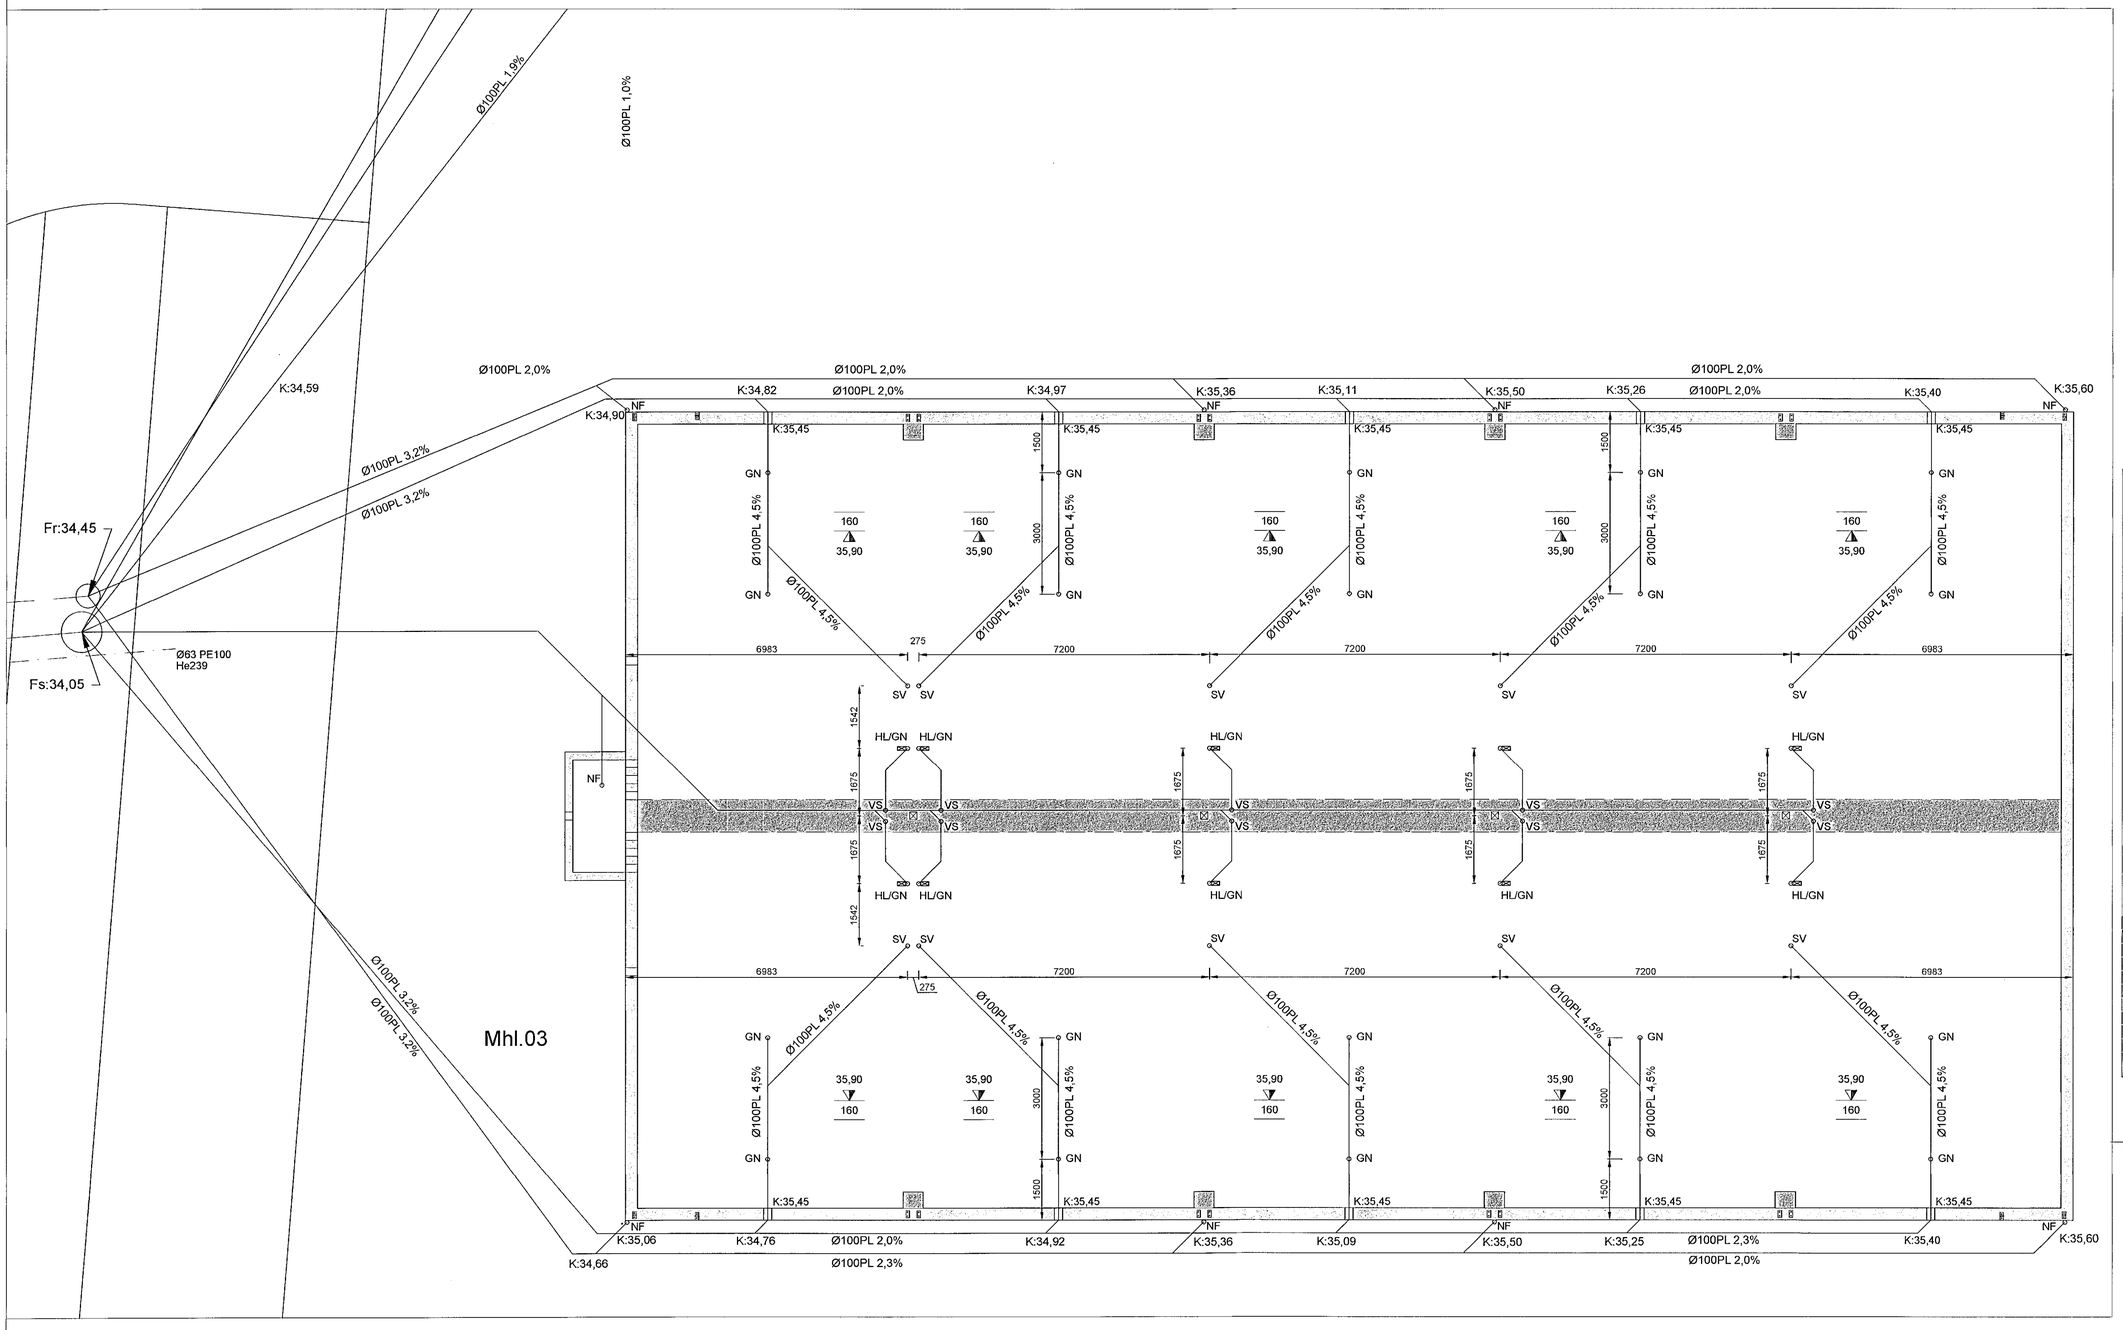

GRUNNMYND - FRÁRENNSLI
1:75 (A1)

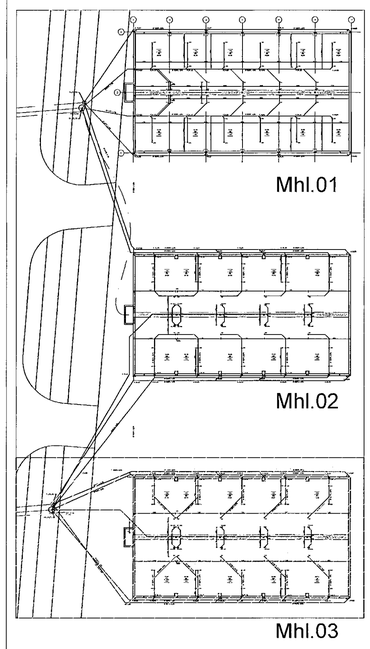

YFIRLITSMYND
1:500 (A1)

LAGNIR Í UNDIRSTÖÐUGRUNNI
FRÁRENNSLI FRÁ HITAVEITU SKAL VERA ÚR P.E.H. (POLYETHYLEN)
AÐRAR LAGNIR Í GRUNNI SKULU VERA ÚR P.V.C. (POLYVYNILCLORID)
LAGNIR Í GRUNNI SÉU Ø100 MEÐ GÚMMÍÞÉTTIHRINGJUM.
LAGNIR SKULU LAGÐAR Í VELÞJAPPAÐAN SAND OG HULDAR
MEÐ MINNST 150mm SANDLAGI.
LAGNIR Í GRUNNI SKAL LEGGJA MEÐ MINNST 2,0% HALLA OG MEST 30% HALLA.
EFNI OG FRÁGANGUR SKAL VERA Í SAMRÆMI VIÐ GILDANDI REGLU-
GERÐIR OG STAÐLA.

Nr.	Dags.	Breyting	Af

DOFRAHELLA 9 - HAFNARFIRÐI

Mhl.03
FRÁRENNSLISLAGNIR - GRUNNMYND
YFIRLITSMYND

Mkv.	1:75 1:500
Hannað	EV
Teiknað	EV
Yfirfarið	EV

Dags. 26.MAÍ.2021 Blað - AF - Nr. L008

Eyjólfur Valgarðsson
Kt. 280857-4169
Hönnunarstjóri

Eyjólfur Valgarðsson Kt:280857-4169

Eyjólfur Valgarðsson
Byggingatæknifræðingur B.cs.
Hraunprýði 6 210 Garðabæ.
gsm:8917257 evtraust@gmail.com