MÓTTEKIÐ
22. JÚNÍ 2021
fh. Byggingarfulltrúans í Hafnarfirði

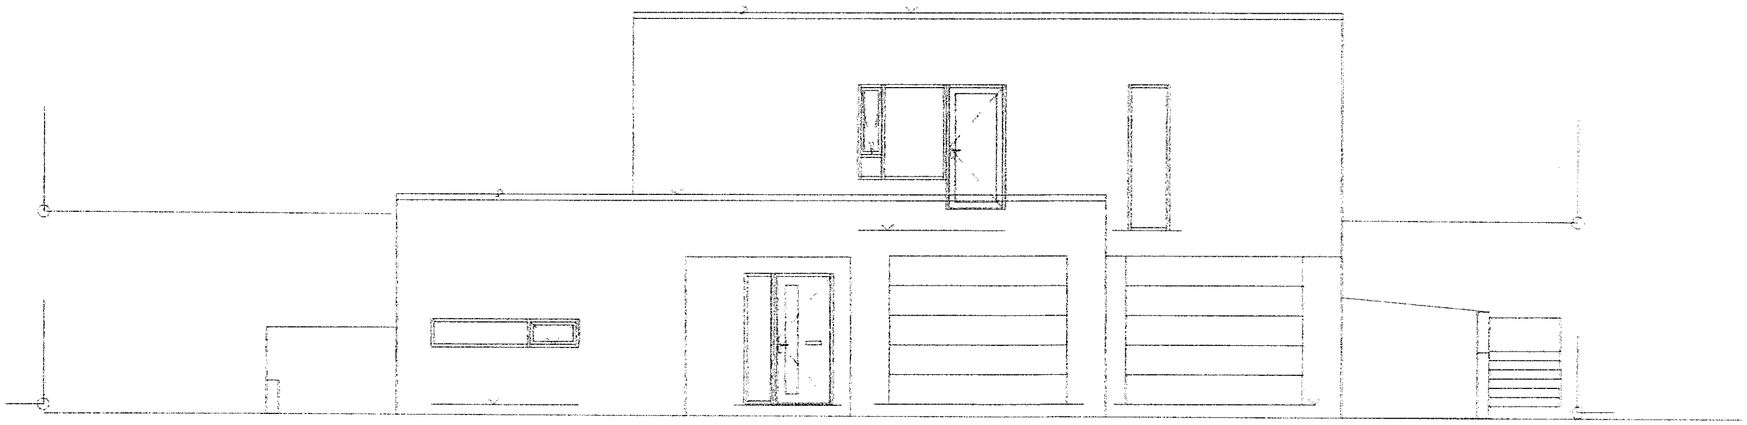

Glimmerskarð 1
221 Hafnarfjörður

- 01 Forrsíða
- 11 Einlínmynd
- 13 Lagnir í lóð
- 16 Lágspenna
- 23 Snið mynd
- 31 Smáspenna
- 33 Brunakerfi

Tákn fyrir almennar raflagnir

- Almenn rafllögn
- Rafllögn í gólfi
- Tengill
- Tengill, tvöfaldur
- Loftljós, (kveiking a)
- Loftadós
- Veggljós, (kveiking a)
- Veggdós
- Þrýstirofi
- Almennur rofi
- Samrofi
- Krossrofi
- Rofi með dimmer
- Dimmer
- Hreyfiskynjari
- Tengill á rennu eða bakka
- Tengidós á rennu eða bakka
- Bjalla
- Lagnir upp
- Lagnir niður
- Lagnir á milli hæða
- ÚJ Út-ljós með rafhlöðu
- ÚT Út-ljós með miðlægum neyðarorkugjafa
- NL Neyðarljós með rafhlöðu
- NL Neyðarljós með miðlægum neyðarorkugjafa
- Jarðbinding
- M Mótor
- −2 Fjöldi tengla eða rofa
- Innfeld ljós
- Fjarskiptatengill
- Töivutengill
- Loftnetstengill
- Simatengill
- Fjarskiptatengill í rennu
- Töivutengill í rennu
- Loftnetstengill í rennu
- Simatengill í rennu
- Fjarskiptaveggdós
- Fjarskiptaloftadós
- Fjarskiptaloftadós
- Fjarskiptalangir fara upp um hæð
- Fjarskiptalangir fara niður um hæð
- Fjarskiptalangir fara á milli hæða
- Fjarskiptalangir
- °C Hitastillir
- BUS rofi
- RL Reykskynjari opúskur
- HL Reykskynjari hita

ALMENNAR SKÝRINGAR:

Ath. almennar skýringar gilda ekki ef annað kemur fram á teikningum.

1. Öll mál eru í millimetrum [mm].
2. Mál eru miðuð við miðja dós í miðja og fullfrágengið gólf, loft eða vegg.
3. Pípur eru 20 mm og íðregnar 1,5 mm² íðráttarvír.
4. Strengur er 1,5 mm².
5. Hæð rofa er 1100 mm í miðja dós frá fullfrágengnu gólfi.
6. Hæð hitastilla er 1500mm í miðja dós frá fullfrágengnu gólfi
7. Hæð tengla fyrir lág- og smáspennu er 200 mm í miðja dós frá fullfrágengnu gólfi.
8. Málstraumur rofa skal vera minnst 10 A og tengla minnst 16 A.
9. Þar sem pípur eru lagðar hlið við hlið í steypu, skal bilið milli þeirra vera minnst 30 mm, eða þannig að steypa geta auðveldlega runnið á milli þeirra.
10. Í alla stiga skal setja milliskilrúm til aðgreiningar smá- og lágspennulagna.
11. Þéttleiki rafbúnaðar skal vera í samræmi við RER.
12. Öll tákn eru táknræn og ber að samræma lagnir að tækjum eftir aðstæðum á staðnum og sérteikningum.
13. Greinar að töflum eru ekki sýndar í öllum tilvikum. Þær eru þá merktar viðkomandi töflu. Dæmi: +T1.2-F2.1.3 er grein "F2.1.3" í töflu "T1.2" (tafla nr. 2. á 1. hæð).
14. Til varnar of hárri snertispennu skal nota núllun og lekastraumsrofavörn.
15. Frágangur sökkulskauta/sérskauta skal vera í samræmi við kröfur TTS og rafveitu.
16. Jarðbinda skal málmhluta lagna, tækja, lampa, loftræstistokka og rafbúnaðar.
17. Samtengja skal alla hluta raflagnastiga/-bakka til að tryggja spennujöfnun.
18. Vatnslagnir fyrir heitt vatn (framrás og bakrás) og kalt vatn, skal jarðbinda samkvæmt kröfum rafveitu og skila mælingum þar um til rafveitu.
20. Athuga skal allar staðsetningar í innréttingum á staðnum og eftir arkitektateikningum
19. Raða skal fösum (L1, L2, L3) rétt niður á straumskinnur og greinar þannig að tryggt sé að rétt fasarað haldist að 3ja fasa tækjum og álag milli fasa sé sem jafnast.

0 1000 2000 3000 4000 5000
M 1:50 mm

BREY.	DAGS.	ÚTGÁFUFERILL	DESIGNBEDRIFAKN. STHERGK.
—	—	—	—
—	—	—	—
—	—	—	—
—	—	—	—
—	—	—	—
—	—	—	—
—	—	—	—
—	—	—	—
—	—	—	—

Arnar Bjarnason
RAFLAGNATEIKNINGAR
Raflagna og Lýsingarhönnun
Kt: 251191-2639
Sími: 846-7203
Rafteikningar@gmail.com

Parhús
Glimmerskarð 1
270 Hafnarfjörður

Rafkerfi
Forsíðumynd

HANNAÐ:	TEIKNAÐ:	YFIRFARIÐ:
Bjarki Gylfasson	AB	Bjarki Gylfasson
DAGS. ÚTG: 29/04/2021	MÆLIKVARÐI: XX	BLAÐSTÆRÐ: A2
VERKNÚMER: 2021-04-12	TEIKNINGANÚMER: XX_01_01	ÚTG: A

Dagsetning aðaluppdráttar: 1/04-15-2021

/Users/arnar/Dropbox/Gæðakerfi/112 Raflagnateikningar/Verkefnamöppur/2021/Hafnafjörður/2021-04-12 (Glimmerskarð 1)/05-Teikningar/Forsíða.dwg