


Tafla yfir slaufur

	Lengd m	Þvermál mm	Millibil mm	Orkugjöf W	Fjöldi stk
	hámark				
S1	110	16	150	1200	2
S2	110	16	150	800	2
S3	110	16	150	650	2
S4	110	16	150	800	2
S5	110	16	150	900	2
S6	110	16	150	500	2
				4850	

Hitalagnir í gólfi neðri hæðar


Mkv. 1:50

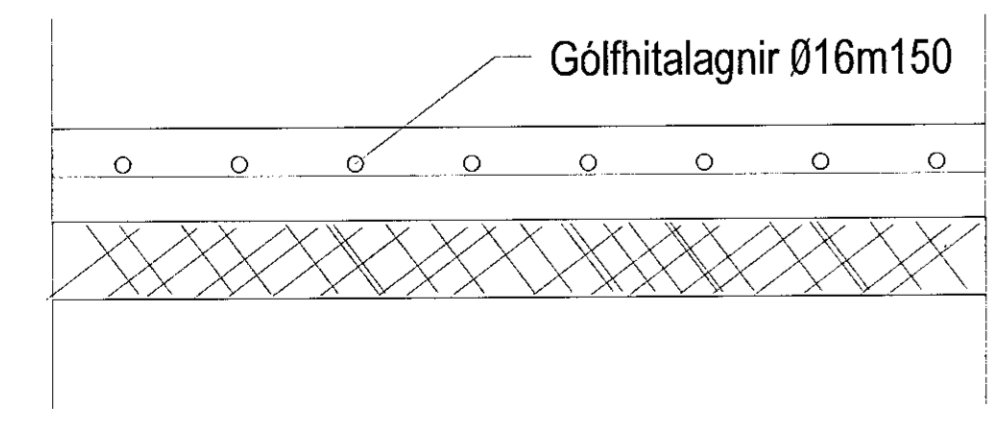

Snið í gólf neðri hæðar

Mkv. 1:10

Deiliskista fyrir slaufur neðri hæð

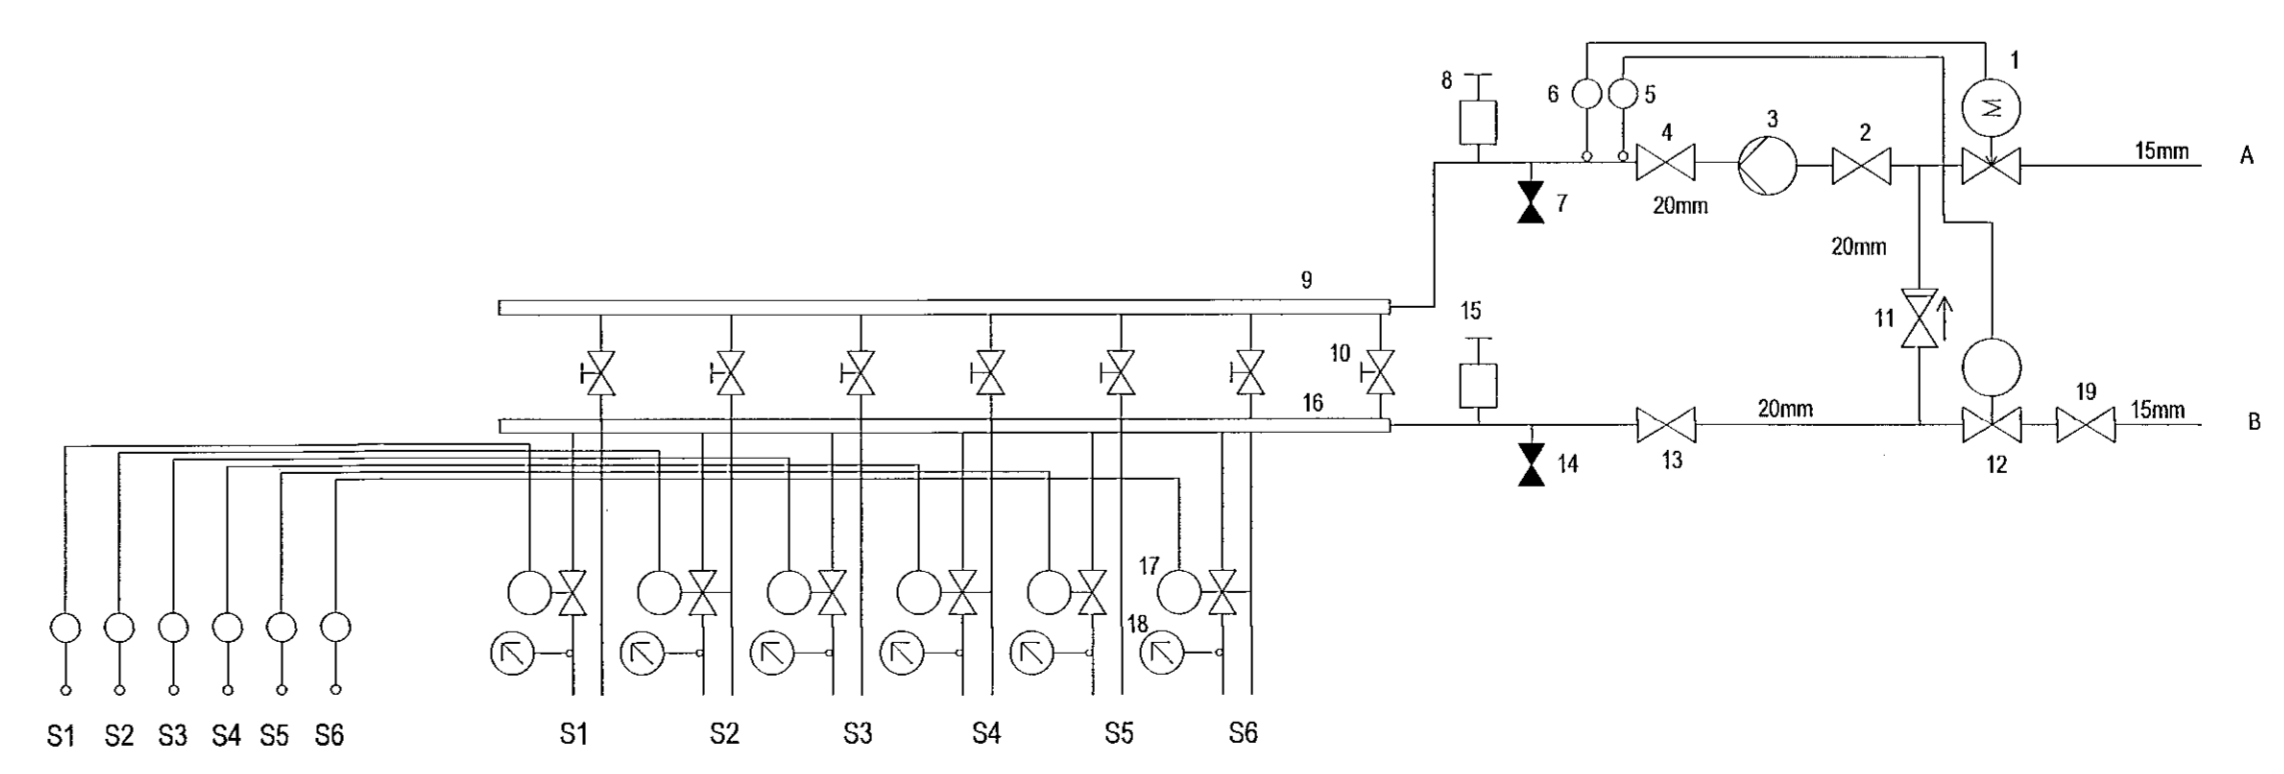

Skýringar

Öll mál eru í mm
Sjá almennar skýringar
á skýringarblaði

GLÓRA
Kt. 510507-4520
Porleifur Björnsson
Kt. 090673-3799

GLÓRA
Byggingaáhrifa
Hádegisskarið 11
Hafnarfirði

Hádegisskarið 11
Hafnarfirði
Gólfhitalagnir
Neðri hæð