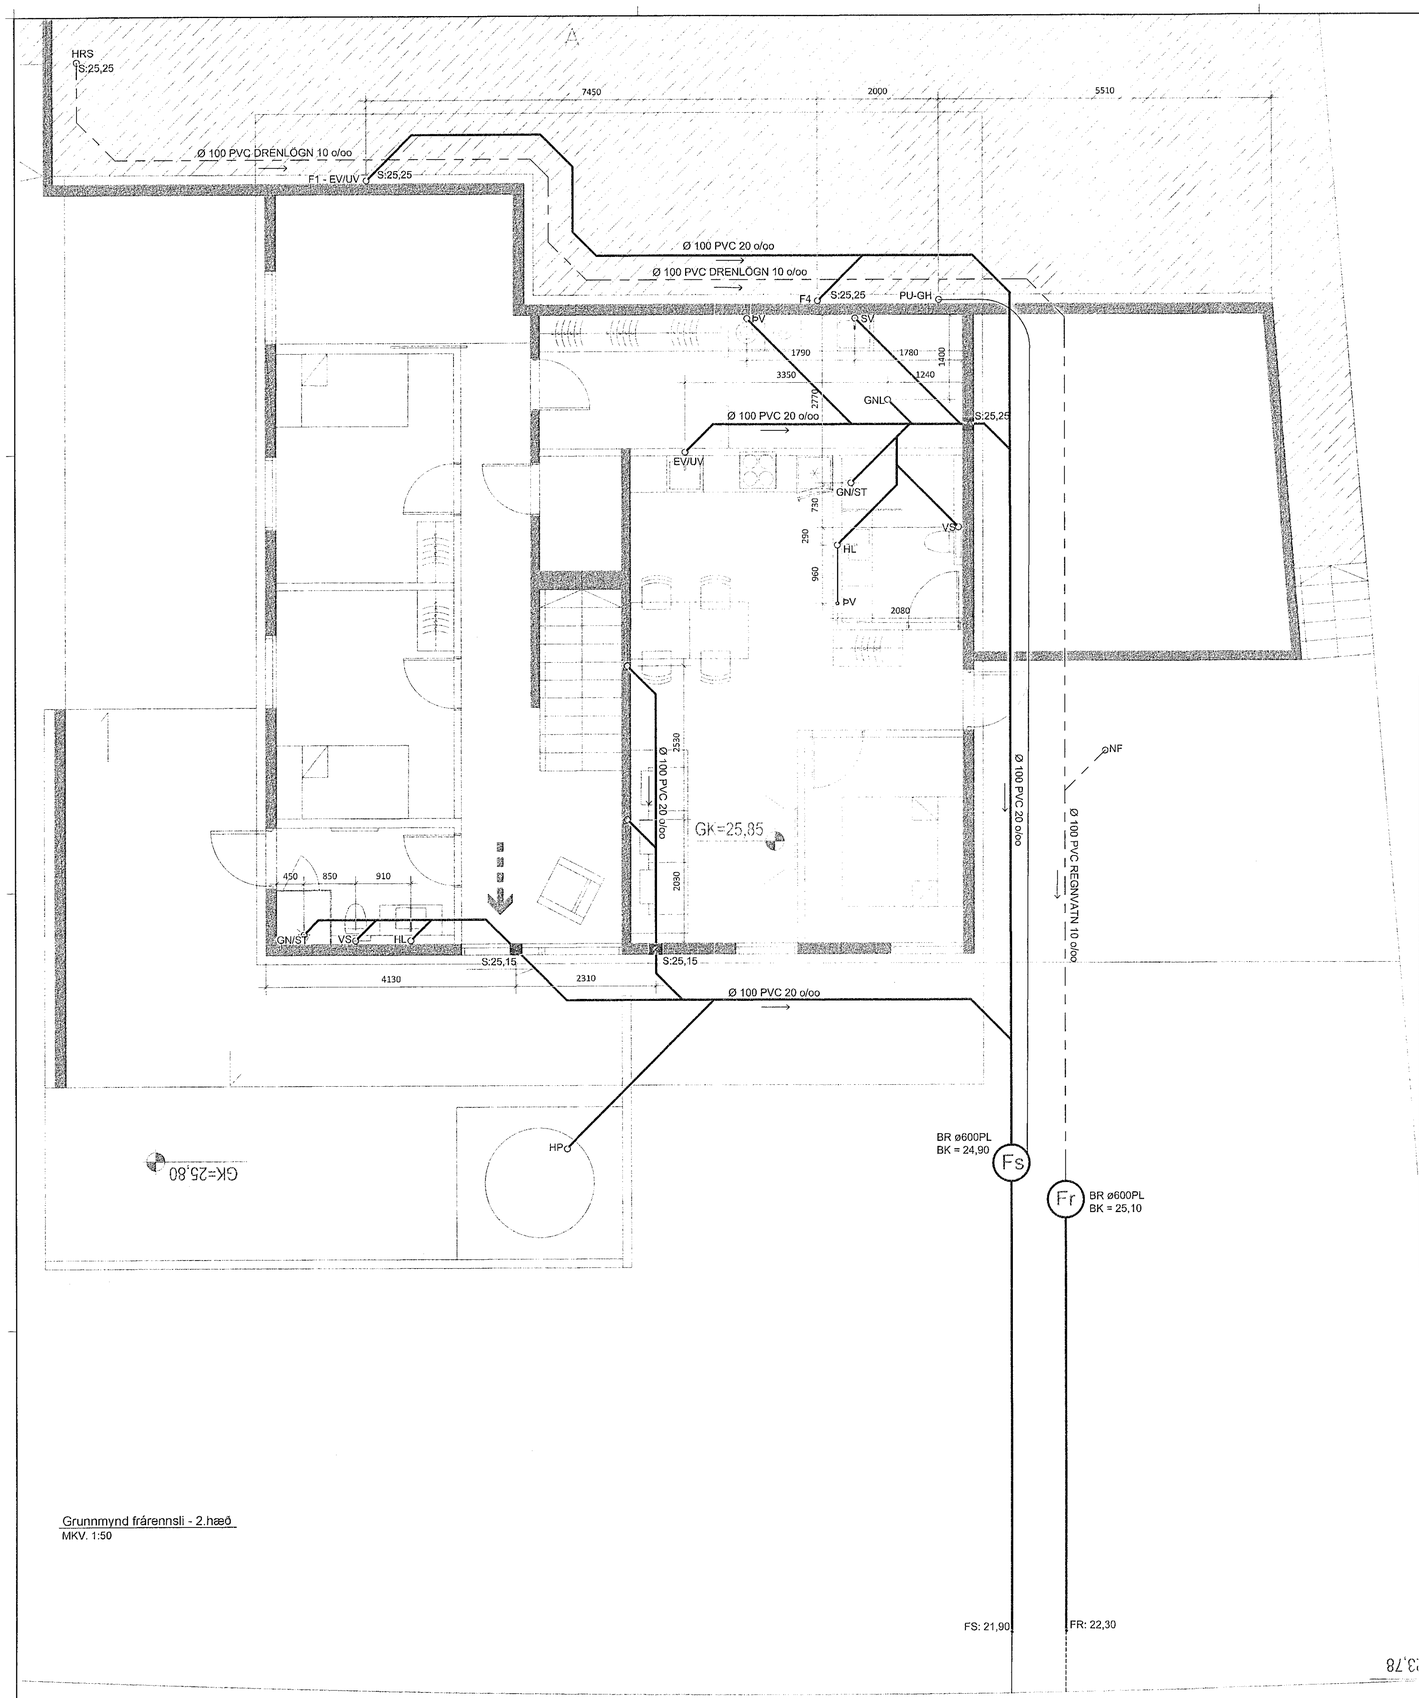

Grunnmynd frárennsli - 2.hæð
MKV. 1:50

SKÝRINGAR:

- MÁLSETNINGAR SKAL SAMRÆMA VIÐ MÁLSETNINGAR Á AÐALUPPDRÁTTUM.
- KÓTAR Á LÖGNUM ER Í RENNSLISBOTNI OG ERU GEFNIR UPP Í METRUM. KÓTAR ERU GEFNIR UPP ÚT FRÁ 0 KÓTA BOTNPLÖTU SEM ER 6,10
- MÁLSETNINGAR Á LÖGNUM ERU Í MM.
- SETJA SKAL STOKKA A.M.K. 200X200 MM Í SÖKKUL FYRIR FRÁRENNSLISLAGNIR. NEÐRI BRÚN Á STOKK SKAL VERA 3-4 CM FYRIR NEÐAN UPPGEFIN KÓTA Á LÖGN SEM FER Í GEGNUM SÖKKUL. STOKKUR FYRIR INNTÖK SKAL VERA A.M.K 400X500MM
- UNDIR ÖLLUM LÖGNUM SKAL VERA A.M.K. 250MM VEL ÞJAPPAÐ SANDLAG.
- HEIMILT ER AÐ ENDURSKOÐA DRENLAGNIR, Þ.E. EF AÐSTÆÐUR SÉU ÞANNIG AÐ EKKI SÉ SÉRSTÖK ÞÖRF Á ÞEIM.

HELSTU TÁKN:

GK	GÓLFKÓTI
GN	GÓLFNIÐURFALL MEÐ VATNSLÁS
GNG	GÓLFNIÐURFALL MEÐ GEGNUMSTREYMI
GNL	GÓLFNIÐURFALL MEÐ EINSTREYMI
ÞN	ÞAKNIÐURFALL
EV	ELDHÚSVASKUR
SV	SKOLVASKUR
UV	UPPÞVOTTAVÉL
ÞV	ÞVOTTAVÉL
HL	HANDLAUG
BK	BAÐKAR
ST	STURTA
VS	VATNSSALERNI
GH	GÓLFSTÚTUR FYRIR BAKRENNSLI HITAV.
S	HÆÐ Á RENNSLISBOTNI SKOLPLAGNAR
R	HÆÐ Á RENNSLISBOTNI REGNVATNSLAGNAR
BK	HÆÐ Á BRUNNBOTNI

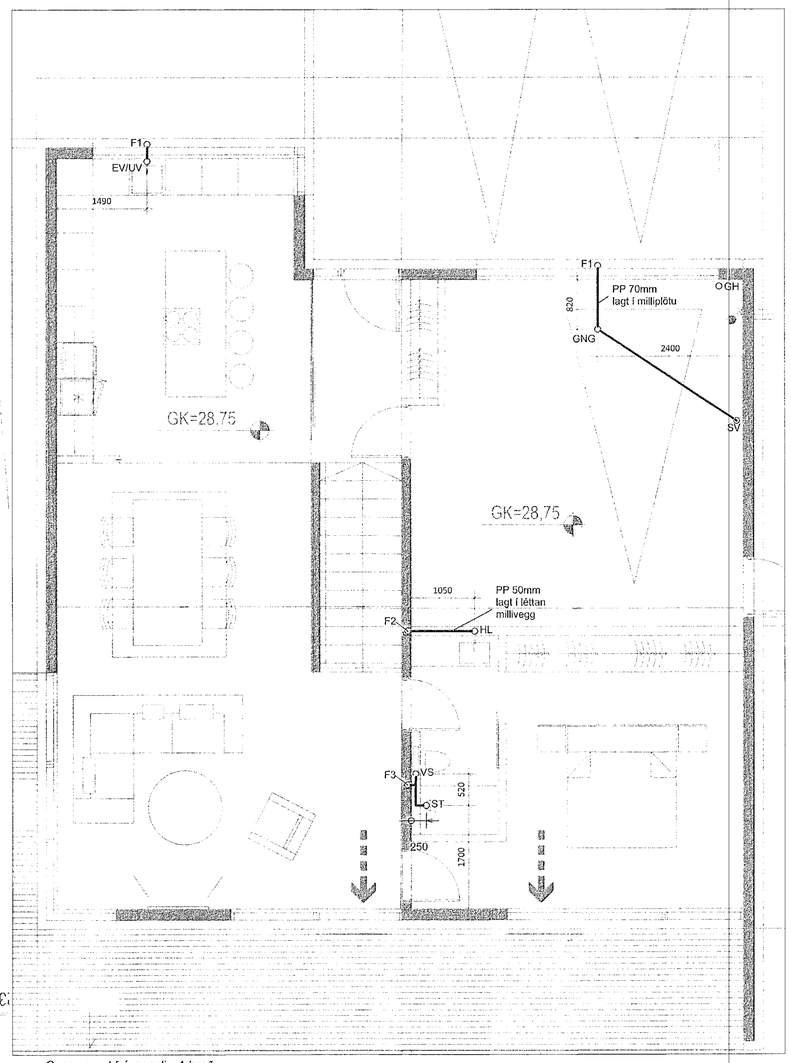

Grunnmynd frárennsli - 1.hæð
MKV. 1:50

Samþykkt þann
18. júní 2021
Byggingafulltrúinn í Hafnarfirði

Undirskrift hönnunarstjóra:

5		
4		
3		
2		
Útgáfa:		Dags.

Íbúðarhús

Hádegisskarð 31, Hafnarfirði

Pípulagnir

Frárennslislagnir

-

Hannað: GSS
Mkv: 1:50
Stærð: A1
Dags: 1.6.2021

Undirskrift hönnuðar:
Guðni Sigurbjörn Sigurðsson
Kt: 230582-4479

RISS
VERKFRÆÐISTOFA
Hafnargata 90, 230 Reykjanesbær / 421-3550 / www.riss.is

Teikning nr: P101
Útgáfa nr: 1

HÖNNUÐUR ÁSKILUR SÉR ALLAN RÉTT Á TEIKNINGUM - FJÖLFÖLDUN ER HÁÐ SKRIFLEGU SAMÞYKKI