




MÖTTEKID  
21. Júní 2021  
fr. Byggingarfulltrúnaði í Hafnarfirði

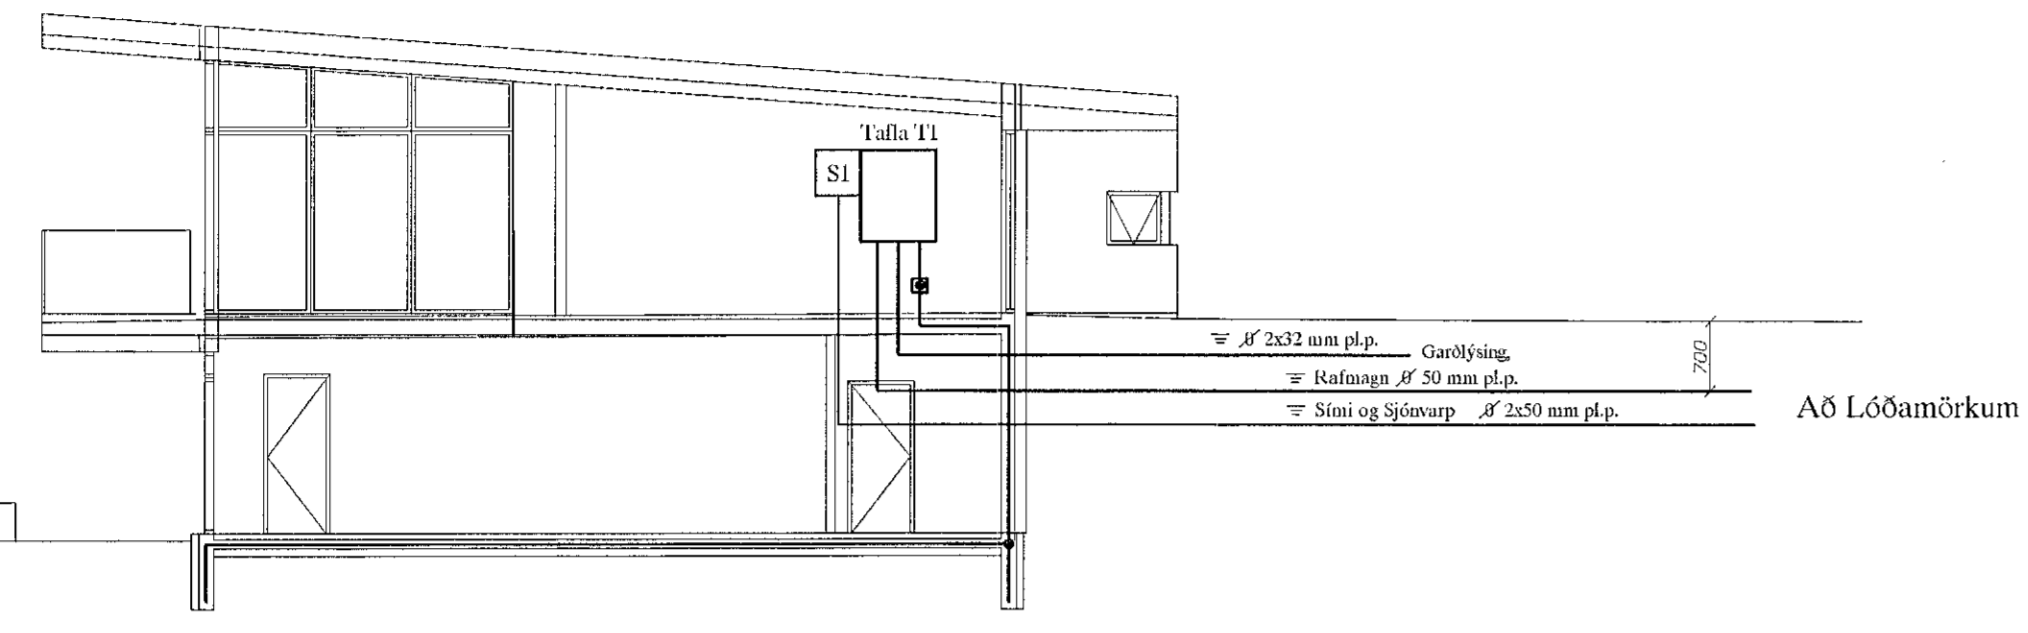

SNIÐ Í INNTAK M 1:100

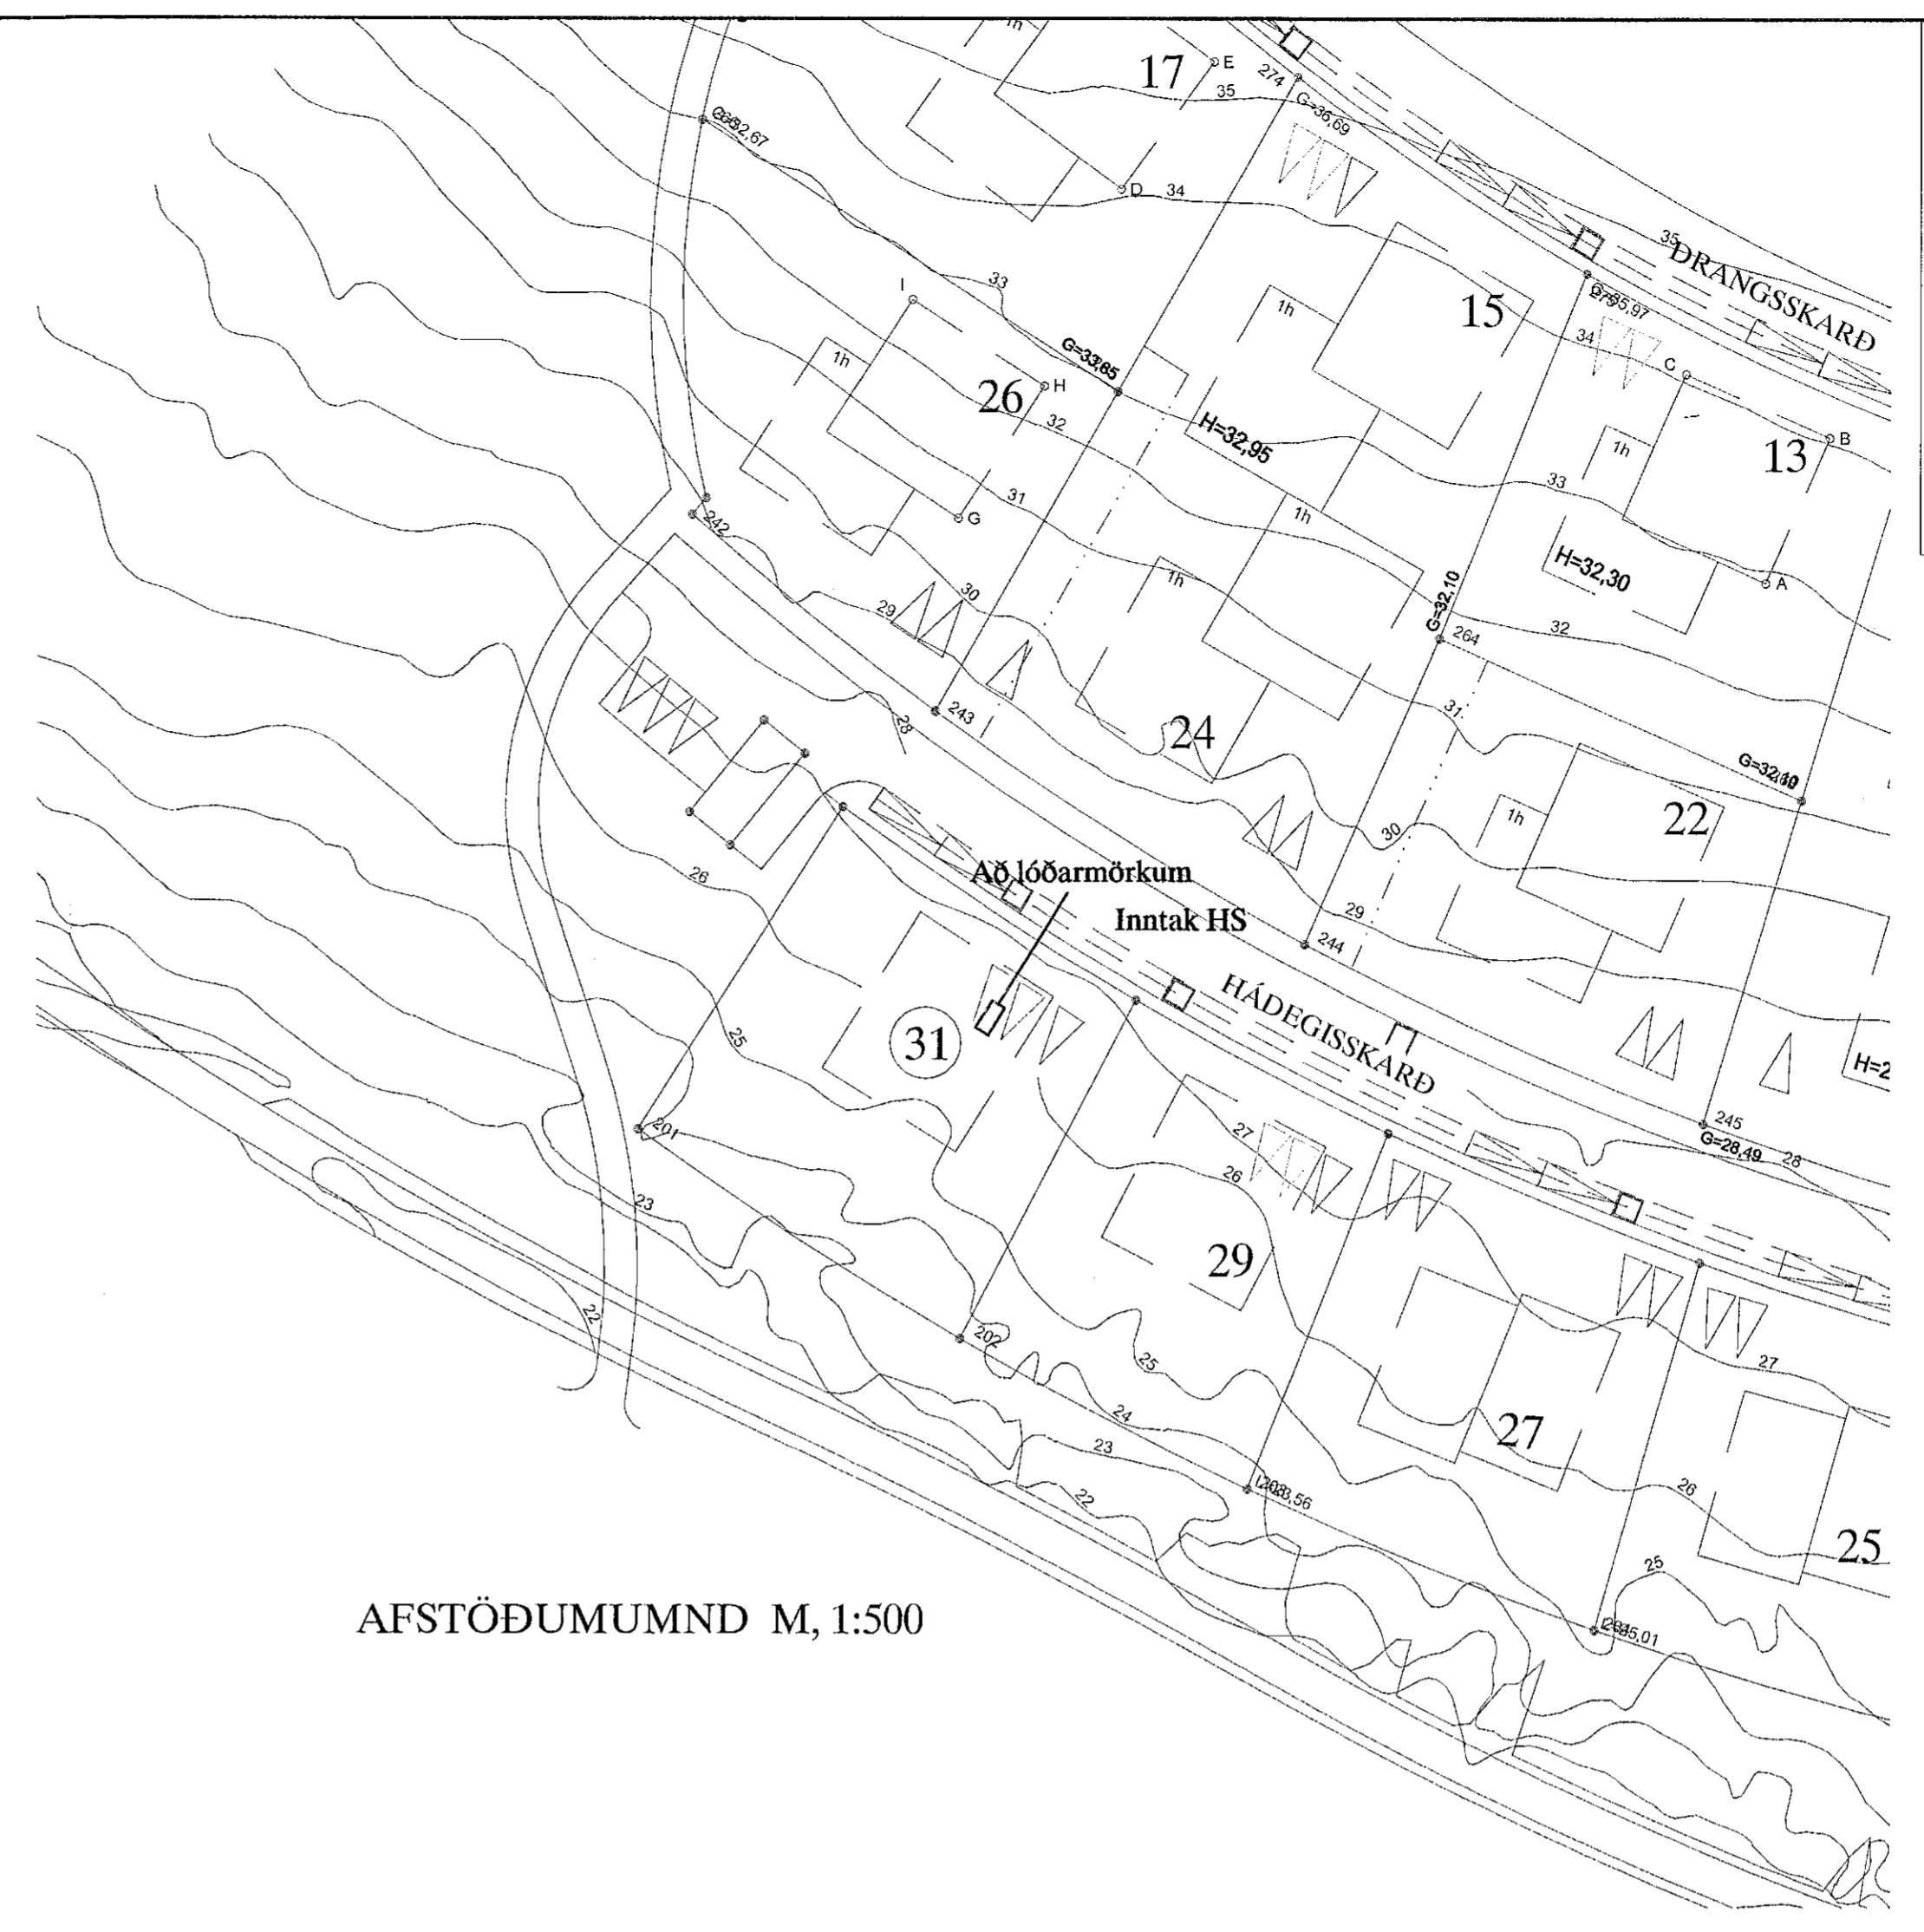

AFSTÖÐUMUND M, 1:500

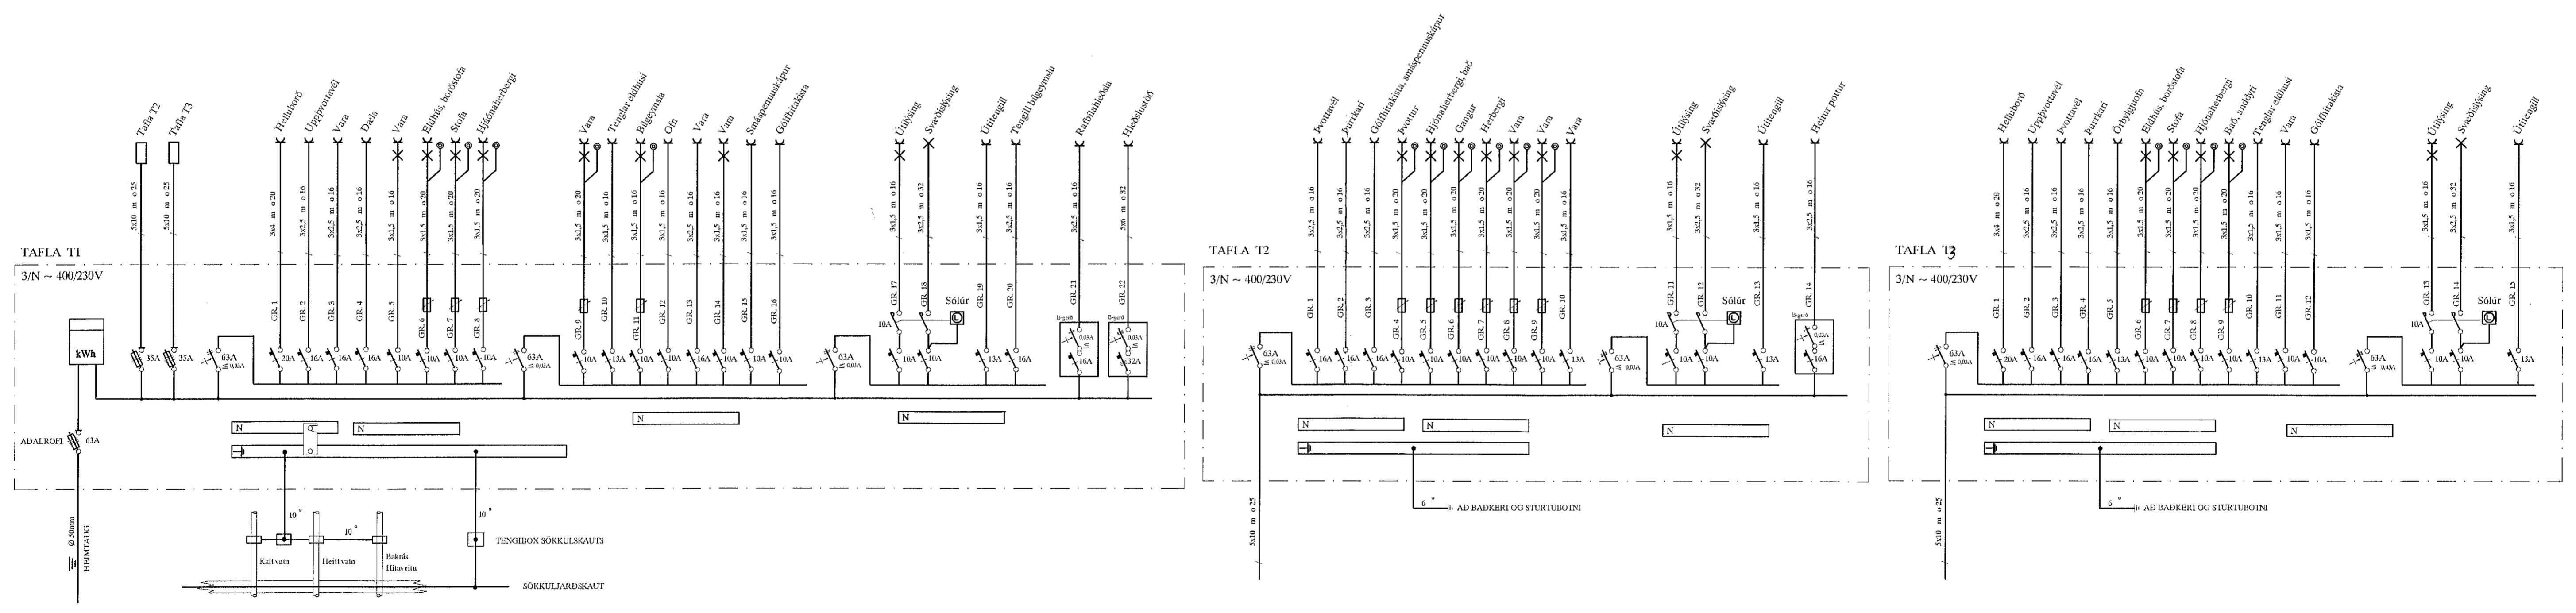

Áritun aðalhönnuðar  
Jón Stefán Einarsson kt. 270976-3609

HEIMTAUGAR-OG FULLNADAR TEIKNING		B.P.T. T.S.	220146-2439	HÁDEGISSKARD 31 HAFNARFIRÐI AFSTABA, SNIÐ OG EINLINUMYNDIR	MKV. 1:100 1:500
ÚTG. 21.06.16	ÚTG. DAGS	TEIKN. HANNAÐ	KENNTALA	TERA S/F	TEIKN. I
				RAFMAGNSVERKFRÆÐISTOFA TRÁLÁTI SVENSDÓRSON RAFMAGNSVERKFR. SÍMI 596223	INR. I AF 5 GEYRSKIL 21-022 ÚTG. A