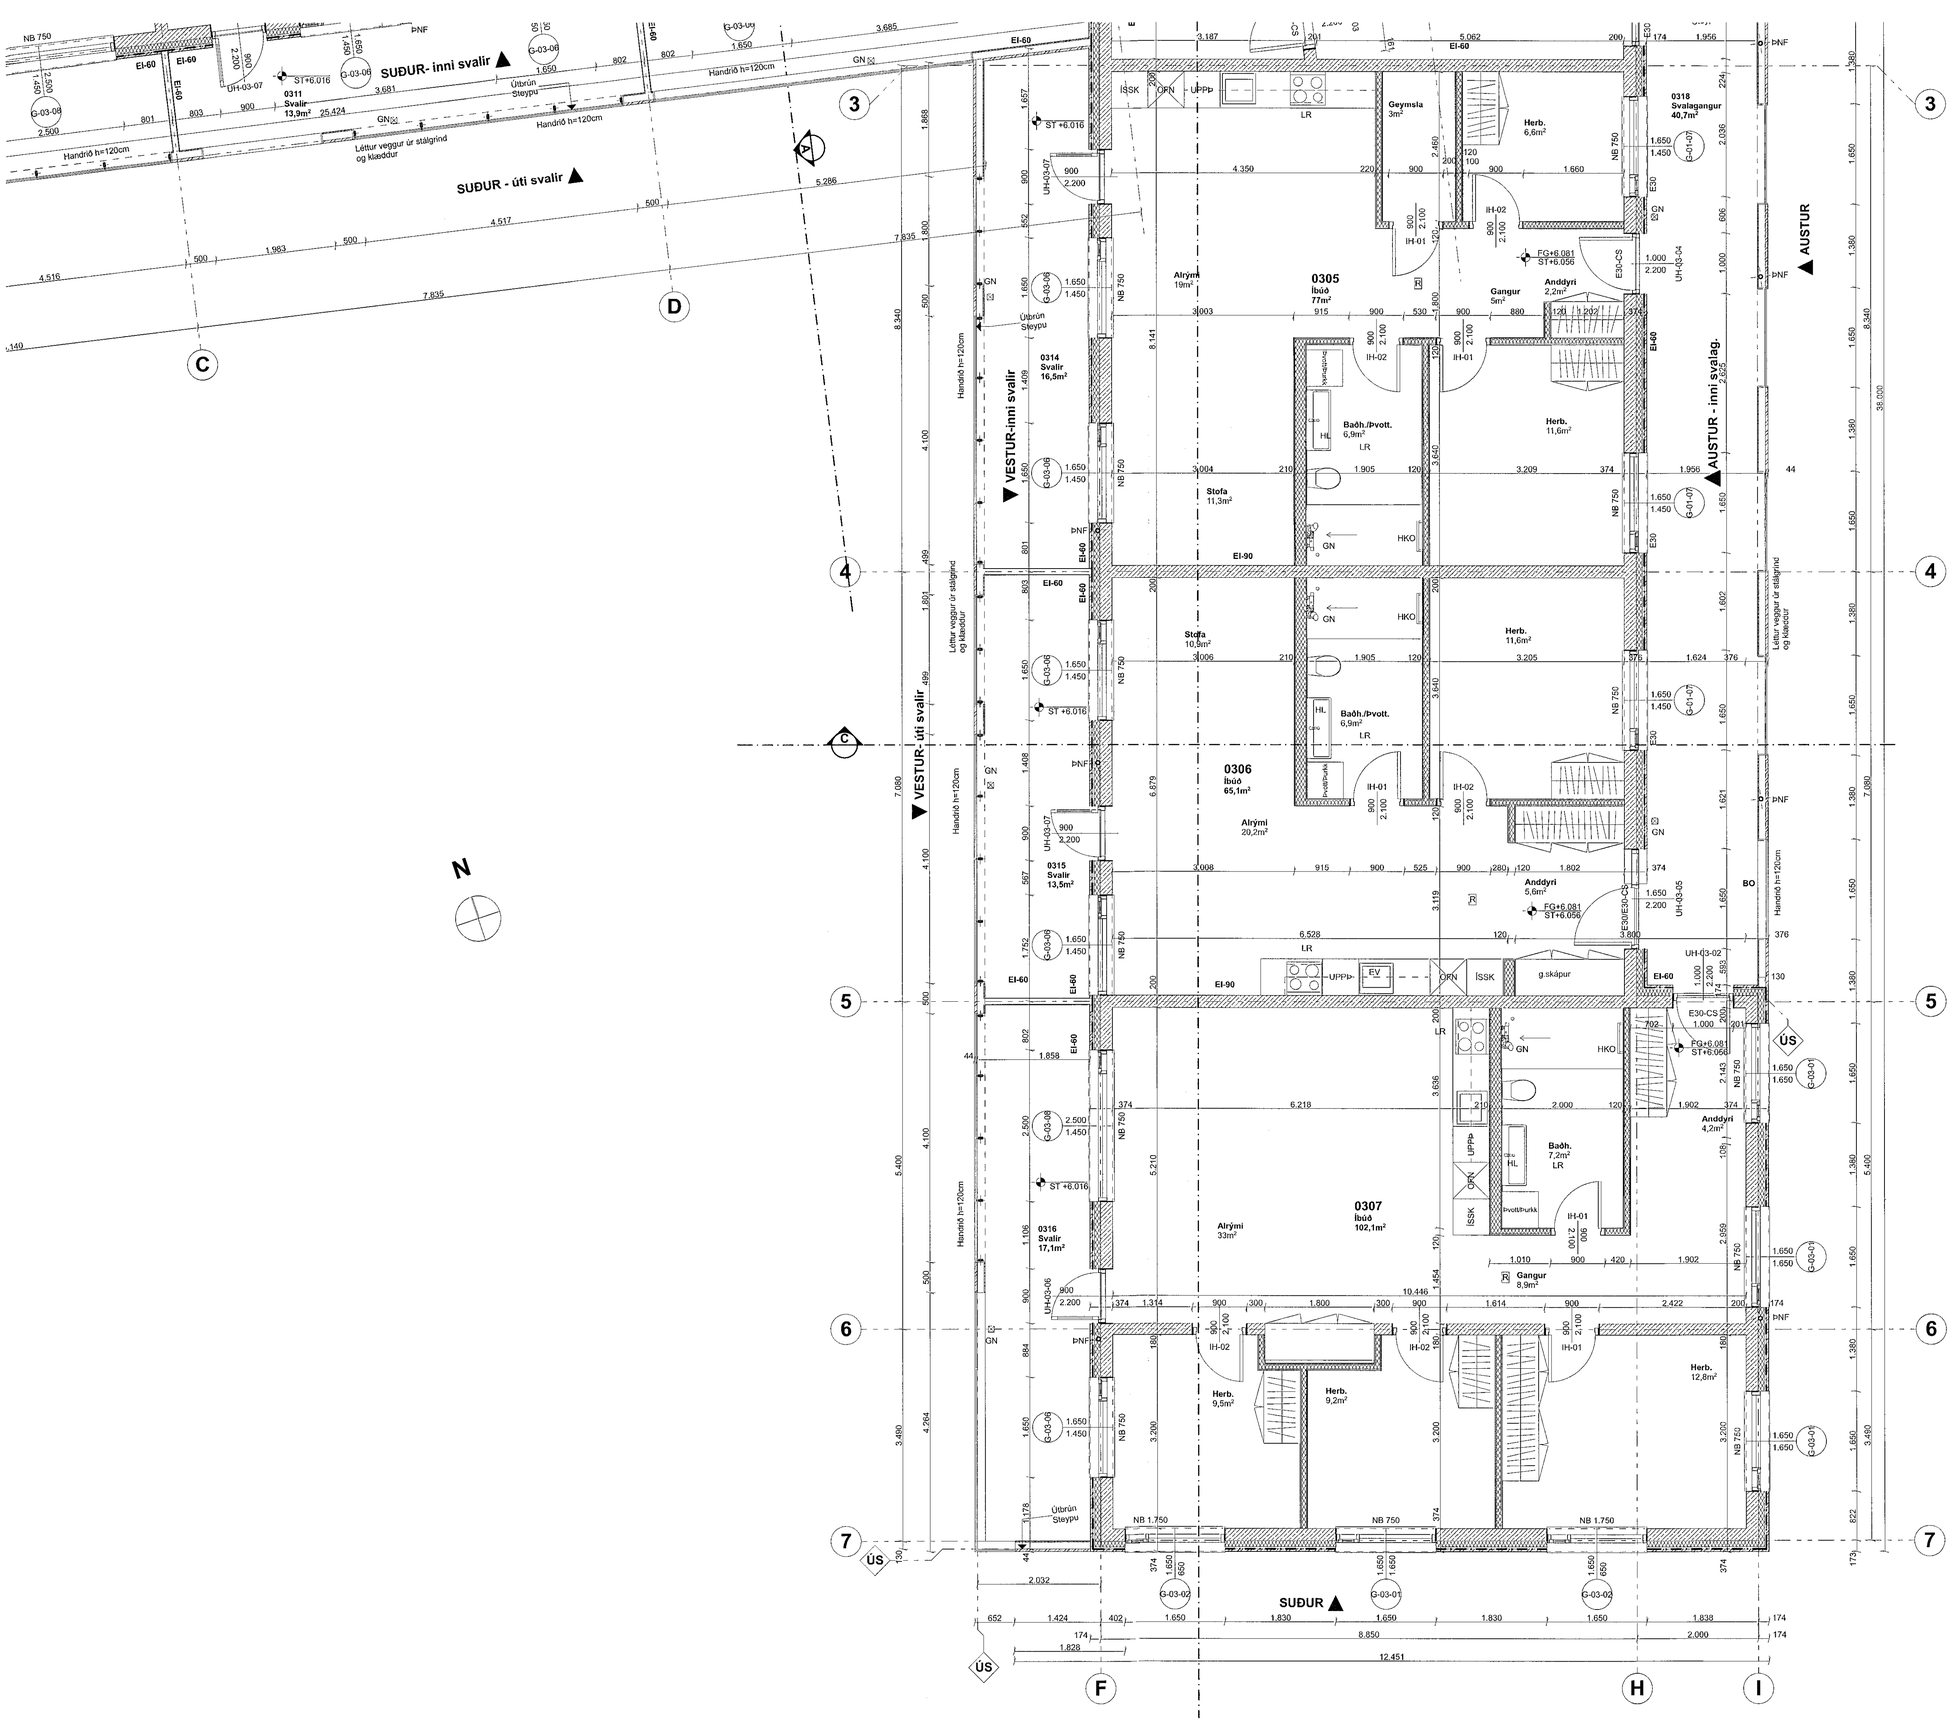

GRUNNMYND

3.HÆÐ 2/3

1:50

Samþykkt þann 12. júní 2021
Byggingafulltrúinn í Hafnarfirði

DAGSETNING SAMÞYKKTS AÐALUPPDRÁTTAR: 02.03.2021

Skýringar:

LR	Loftræsing	R	Brunamótstaða
GN	Gólfniðurfall	E	Öðrenmandi
ÞNF	Þakniðurfall	I	Einangrun
ÞGL	Þakgluggi	C	Sjálflokandi
EV	Eldhúsvaskur	S	Reykþétt
HL	Handlaug	90	Dæmi um tíma í mín.
RV	Ræstivaskur	HSL	Handslökkvitæki
BV	Borðbúnaðarvaskur	BO	Björgunarop
TAV	Tækjavaskur	UT	Neyðarútgangur
SV	Skolvaskur		Brunaslanga
HKO	Handlaeðaofn	ÚÞ	Útloftun yfirþrýstings
		UY	Reyklosun
		RL	

FG : Frágengið gólf
ST : Steypt plata efri brún

Frágengið gólf
Steypt plata efri brún
Útbrún steypu
Stigleiðsla
Tviburatengi
Stjórnstöð brunaviðvörunarkerfis
Óruggt svæði hreyfihamlaðra
Einangrun
Steypa
Klæðning
Léttur veggur
GV Gat í gólf
GV Gat í vegg
Lóðamörk
Byggingarreitur

Breidd hurðargats
Hurðanúmer/ Glugganúmer
Hæð hurðagats
Hæð f. Steyptri plötu að neðri brún á steyptu gati

- ÖLL MÁL SKAL STAÐFESTA Á BYGGINGARSTAÐ VIÐ UPPHAF FRAMKVÆMDAR
- MIÐ/EMS Í TEIKNINGUM SKAL TILKYNNA TIL HÖNNUNARSTJÓRA OG AÐALHÖNNUÐAR UM LEIÐ OG SLÍKT KEMUR UPP
- TEIKNINGAR AÐALHÖNNUÐAR OG FYLGIGÖGN SKULU BORIN SAMAN VIÐ ANNARRA HÖNNUÐA FYRIR UPPHAF FRAMKVÆMDA

	Breyting:	Ábm.:	Dags.:	Br.
G				
F				
E				
D				
C				
B				
A				

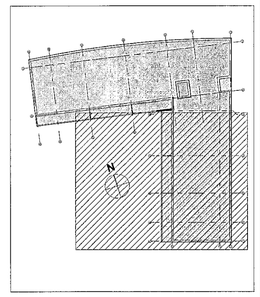

Hringhamar 7

Draumar hús ehf.
Lágaland 7 Reykjavík Island
fannur@draumur.is

Fernando de Mendonça
Kt. 100160-2439
Aðalhönnuður

Fernando de Mendonça
Kt. 100160-2439
Hönnunarstjóri

UNDRA

Undra ehf
Kt. 530208-0620
Hverfisgata 105
101 Reykjavík
Iceland
www.undra.is
info@undra.is

Hans Freyr Tryggvason arkitekt kt. 050475-5579
Fernando de Mendonça arkitekt kt. 100160-2439

Verkhluti:
Verkteikningar

Samþykkt:

Kvarði:	Teiknað af:	Yfirfarið:	Samþykkt:	Blaðstærð:	Dagsetning:
1:50	FM	GJ/HT	FM	A1	dd.mm.yy 02.06.21

3.HÆÐ 3/3

H7-A -G3 -03

byggingahluti	fagsvið	hönnunarstig	teikning hæð	teikninga númer	breyting