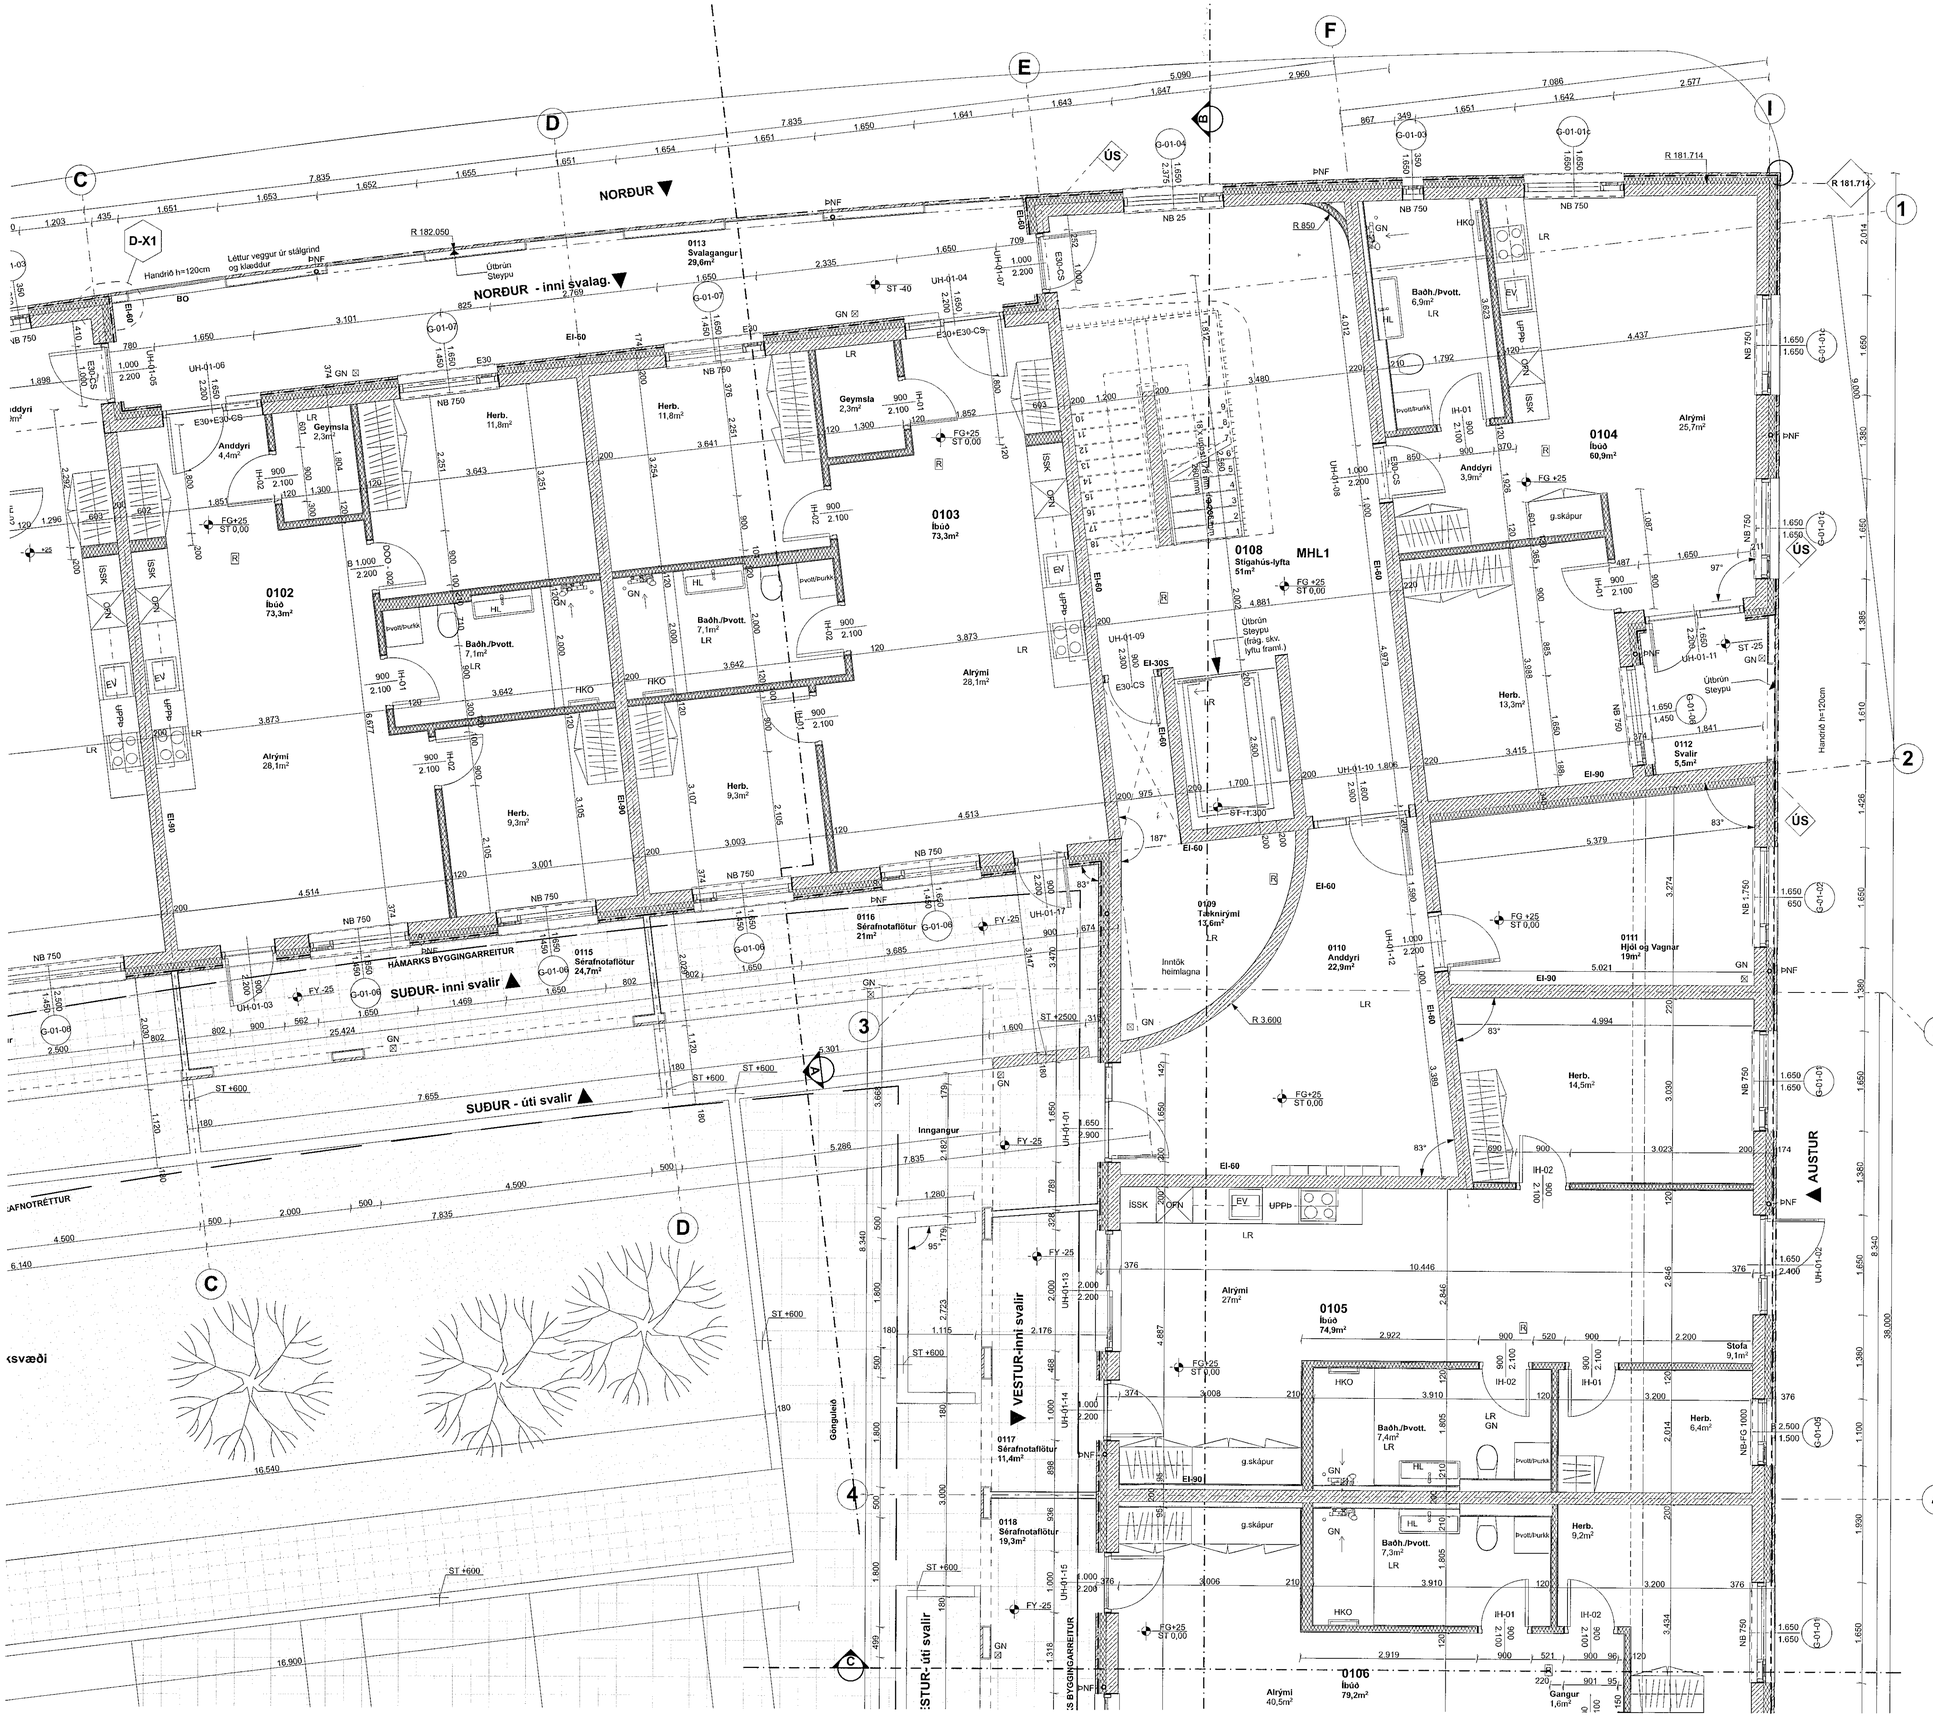

GRUNNMYND

JARÐHÆÐ 2/3

1:50

Samþykkt þann 12. JÚN 2021
Byggingarfulltrúinn í Hafnarfirði

DAGSETNING SAMÞYKKTS AÐALUPPDRÁTTAR: 02.03.2021

Skýringar:

LR	Loftræsing	R	Brunamótstaða
GN	Gólfniðurfall	E	Óbrennandi
ÞNF	Þakniðurfall	I	Einangrun
ÞGL	Þakgluggi	C	Sjálflokandi
EV	Eldhúsvaskur	S	Reykþétt
HL	Handlaug	90	Dæmi um tíma í mín.
RV	Rassvaskur	HSL	Hands/ökkvi/tæki
BV	Borðbúnaðarvaskur	BO	Björgunarop
TAV	Tækjavaskur	01	Neyðarútgangur
SV	Skolvaskur	02	Brunaslanga
HKO	Handklæðaofn	UY	Útloftun yfirþrýstings
		RL	Reyklosun

FG : Frágengið gólf
ST : Steypt plata efri brún
Frágengið gólf
Steypt plata efri brún
Útbrún steypu
Stigleiðsla
Tvíburatengi
Sjónrænt brunaviðvörunarkerfis
Óruggt svæði hreyfihamlaðra
Einangrun
Steypa
Klæðning
Léttur veggur
GV Gat í gólf
GV Gat í vegg
Breidd hurðargats
Hurðanúmer/ Glugganúmer
Hæð hurðagats
Hæð f. Steyptri plötu að neðri brún á steyptu gati
Lóðamörk
Byggingarreitur

- ÖLL MÁL SKAL STAÐFESTA Á BYGGINGARSTAÐ VIÐ UPPHAF FRAMKVÆMDAR
- MÁLSÆTI Í TEIKNINGUM SKAL TILKYNNA TIL HÖNNUNARSTJÓRA OG AÐALHÖNNUÐAR UM LEIÐ OG SLÍKT KEMUR UPP
- TEIKNINGAR AÐALHÖNNUÐAR OG FYLGIÓGGN SKULU BIRTIN SAMAN VIÐ ANNARRA HÖNNUÐA FYRIR UPPHAF FRAMKVÆMDA

G
F
E
D
C
B
A
Breyting: Ábm.: Dags.: Br.

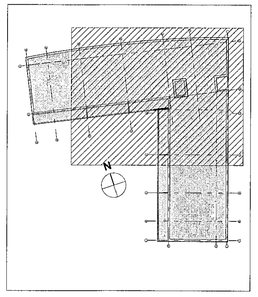

Hringhamar 7

Draumar hús ehf.
Lágland 7 Reykjavík Ísland
finnur@drauma.is

Fernando de Mendonça
Kt. 100180-2439
Aðalhönnuður

Fernando de Mendonça
Kt. 100180-2439
Hönnunarstjóri

UNDRA
Hans Heiðar Tryggvason arkitekt kt. 050275-5579
Fernando de Mendonça arkitekt kt. 100180-2439

Undra ehf
kt. 520205-0620
Hverfisgata 105
101 Reykjavík
Ísland
www.undra.is
info@undra.is

Verkhluti:
Verkteikningar

Samþykkt:

Kvarði:	Teiknað af:	Yfirfarið:	Samþykkt:	Blaðstærð:	Dagsetning:
1:50	FM	GJ/HT	FM	A1	dd.mm.yy 02.06.21

JARÐHÆÐ 2/3

H7-A -V -G1 -02

byggingarhluti | fargsvið | hönnunarstig | teikning hæð | teikninga númer | breyting