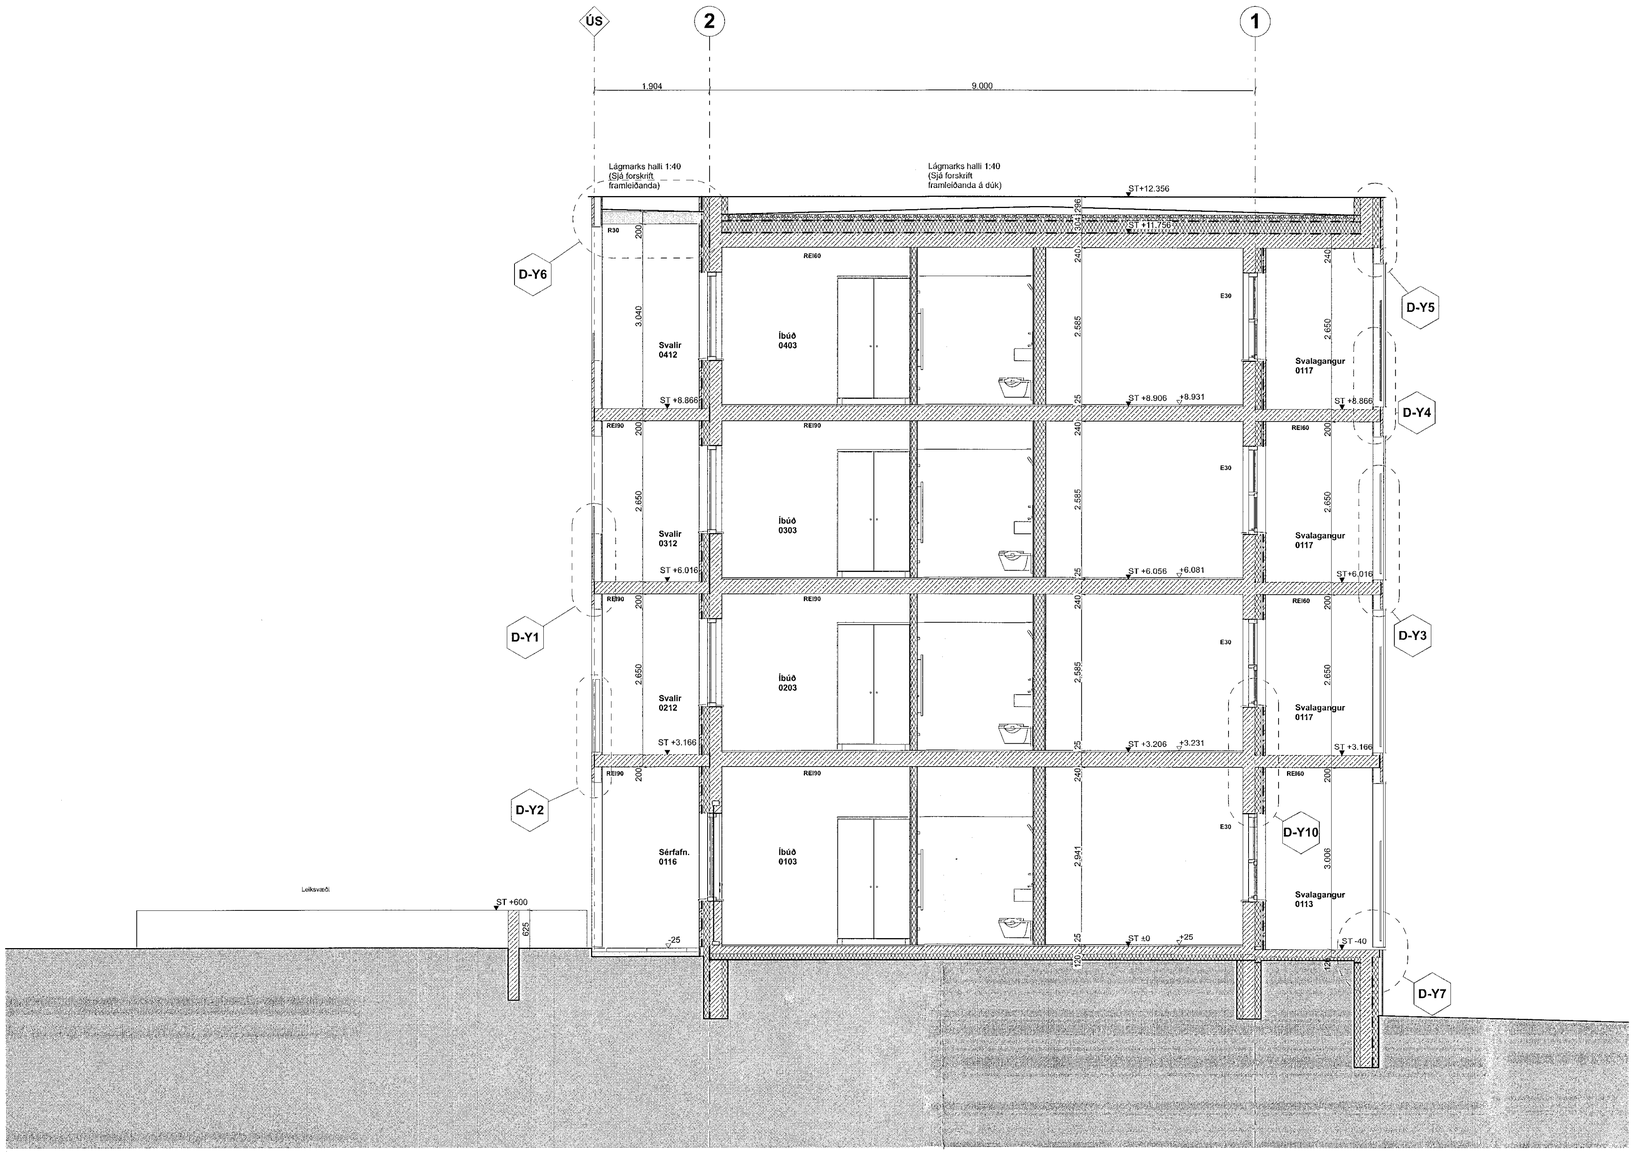

SNEYÐING **A-A** **1:50**

Samþykkt þann 12. JÚLÍ 2021
Byggingarfulltrúinn í Hafnarfirði

DAGSETNING SAMÞYKKTS AÐALUPPDRÁTTAR: 02.03.2021

Skýringar:

LR	Loftræsing	R	Brunamótstaða
GN	Gólfniðurfall	E	Óbrennandi
ÞNF	Þakniðurfall	I	Einangrun
ÞGL	Þakgluggi	C	Sjálflokandi
EV	Eldhúsvaskur	S	Reykþétt
HL	Handlaug	90	Dæmi um tíma í mín.
RV	Ræstivaskur	HSL	Handslökkvitæki
BV	Borðbúnaðarvaskur	BO	Björgunarop
TAV	Tækjavaskur		Neyðarstigangur
SV	Skolvaskur		Brunaslanga
HKO	Handklæðaofn	ÚY	Útloftun yfirþrýstings
		RL	Reyklosun

FG : Frágengið gólf
ST : Steypt plata efri brún
Frágengið gólf
Steypt plata efri brún
Útbrún steypu
Breidd hurðargats
Hurðanúmer/ Glugganúmer
Hæð hurðagats
Hæð f. Steyptri plötu að neðri brún á steyptu gati
Lóðamörk
Byggingarreitur
Stigleiðsla
Tviburatengi
Stjórnstöð brunaviðvörunarkerfis
Óruggt svæði hreyfihamlaðra
Einangrun
Steypa
Klæðning
Léttur veggur
GV Gat í gólf
GV Gat í vegg

- ÖLL MÁL SKAL STAÐFESTA Á BYGGINGARSTAÐ VIÐ UPPHAF FRAMKVÆMDAR
- MISRÆMI Í TEIKNINGUM SKAL TILKYNNA TIL HÖNNUNARSTJÓRA OG AÐALHÖNNUÐAR UM LEIÐ OG SLÍKT KEMUR UPP
- TEIKNINGAR AÐALHÖNNUÐAR OG FYLGIGÖGN SKULU BORIN SAMAN VIÐ ANNARRA HÖNNUÐA FYRIR UPPHAF FRAMKVÆMDA

G
F
E
D
C
B
A
Breyting: Ábm.: Dags.: Br.:

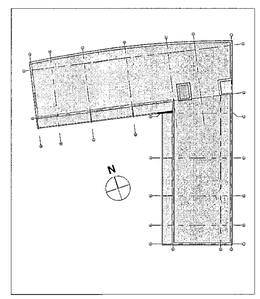

Hringhamar 7

Draumar hús ehf.
Lágfand 7 Reykjavík Island
finnur@draumar.is

Fernando de Mendonça
Kt:1010902439
Aðalhönnuður

Fernando de Mendonça
Kt:1010902439
Hönnunarstjóri

UNDRA

Undra ehf
Kt. 530320-0620
Hvaleyrargata 105
101 Reykjavík
Iceland
www.undra.is
info@undra.is

Hans Heiðar Tryggvason arkitekt kt. 050475-0579
Fernando de Mendonça arkitekt kt. 100190-2439

Viðfangsefni:
Verkteikningar

Samþykkt:

Kvarði:	Teiknað af:	Yfirfarið:	Samþykkt:	Blaðstærð:	Dagsetning:
1:50	FM	GJ/HT	FM	A1	dd.mm.yy
					02.03.21

SNEIÐING A-A

H7 -A -V -S -01

byggi hluti	fagsvið	hönn.stig	teikning hæð	teikninga númer	breyting