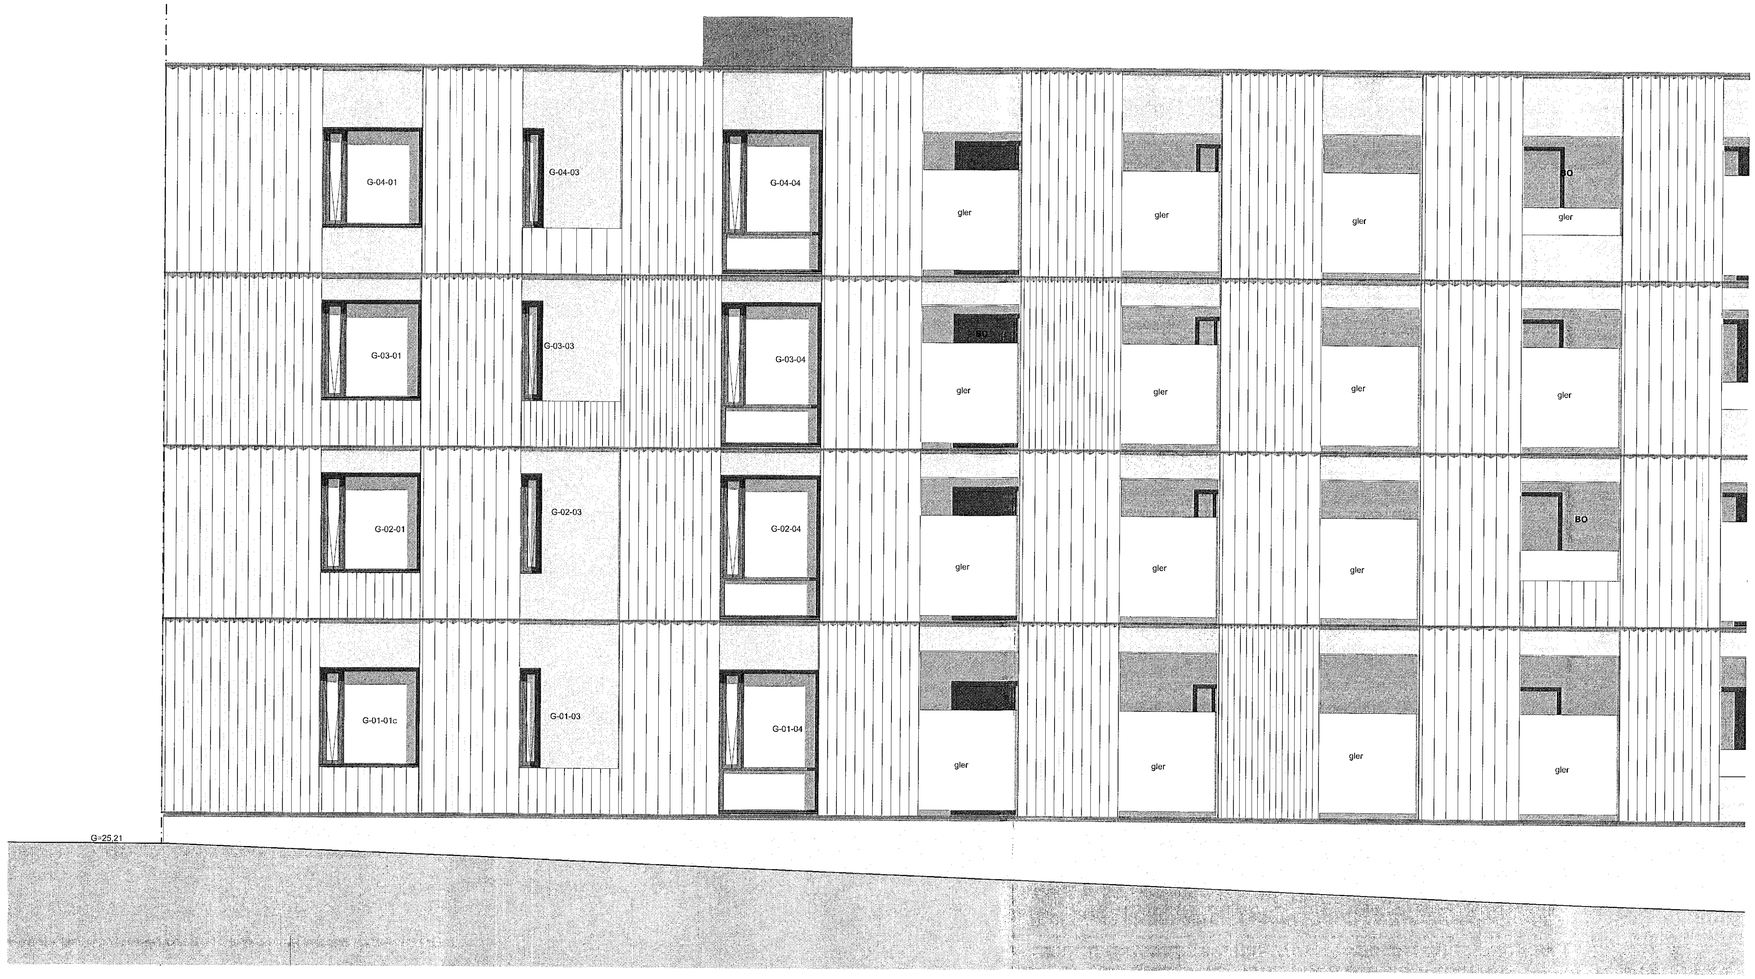

ÁSÝND NORÐUR 1/2 1:50

Sampykkt þann 12. JÚLÍ 2021 Byggingafulltrúinn í Hafnarfirði

DAGSETNING SAMÞYKKTS AÐALUPPDRÁTTAR: 02.03.2021

Skýringar:

LR	Loftræsing	R	Brunamótstaða
GN	Gólfniðurfall	E	Óbrennandi
ÞNF	Þakniðurfall	I	Einangrun
ÞGL	Þakgluggi	C	Sjálflokandi
EV	Eldhúsvaskur	S	Reykþétt
HL	Handlaug	90	Dæmi um tíma í mín.
RV	Ræstivaskur	HSL	Handslökkvitæki
BV	Borðtennisborðvaskur	BO	Björgunarop
TAV	Tækjavaskur	UT	Neyðarútgangur
SV	Skolvaskur	(S)	Brunaslanga
HKO	Handklæðaofn	UY	Útloftun yfirþrýstings
		RL	Reyklosun

FG: Frágengið gólf
ST: Steypt plata efri brún
Frágengið gólf
Steypt plata efri brún
U.S Útbrún steypu
Stigleiðsla
Tvíburatengi
Stjórnstöð brunaviðvörunarkerfis
Örugg svæði hreyfihamlaðra
Einangrun
Steypa
Klæðning
Léttur veggur
GV Gat í gólf
GV Gat í vegg
Breidd hurðargats
Hurðanúmer/ Glugganúmer
Hæð hurðagats
Hæð f. Steyptri plötu að neðri brún á steyptu gati
Lóðamörk
Byggingarreitur

NB 750 1.100 2.200 UH 01

- ÖLL MÁL SKAL STAÐFESTA Á BYGGINGARSTAÐ VIÐ UPPHAF FRAMKVÆMDAR
- MIÐVEMI Í TEIKNINGUM SKAL TILKYNNA TIL HÖNNUNARSTJÓRA OG AÐALHÖNNUÐAR UM LEIÐ OG SÚKT KEMUR UPP
- TEIKNINGAR AÐALHÖNNUÐAR OG FYLGIGGGN SKULU BORIN SAMAN VIÐ ANNARRA HÖNNUÐA FYRIR UPPHAF FRAMKVÆMDA

G F E D C B A

Breyting: Ástm.: Dags.: Br.:

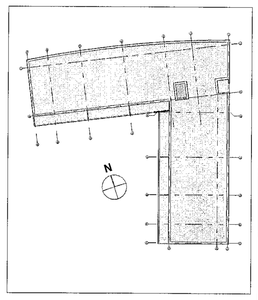

Hringhamar 7

Draumar hús ehf.
Lágland 7 Reykjavík Island
finnur@draumar.is

Fernando de Mendonça
Kt. 100180-2439
Aðalhönnuður

Fernando de Mendonça
Kt. 100180-2439
Hönnunarstjóri

UNDRA

Undra ehf
Kt. 520220-0620
Hverfisgata 105
101 Reykjavík
Iceland
www.undra.is
info@undra.is

Hans Ingi Tryggvason arkitekt kt. 090175-5679
Fernando de Mendonça arkitekt kt. 100180-2439

Verkhluti:
Verkteikningar

Samþykkt:

Kvarði:	Teiknað af:	Yfirfarið:	Samþykkt:	Blaðstærð:	Dagsetning:
1:50	FM	GJ/HT	FM	A1	dd.mm.yy 02.04.21

ÚTLIT NORÐUR 1/2

H7 -A -V -Ú -01

byggingarhl. fógsvið hönn.stig teikning hæð teikninga númer breyting